


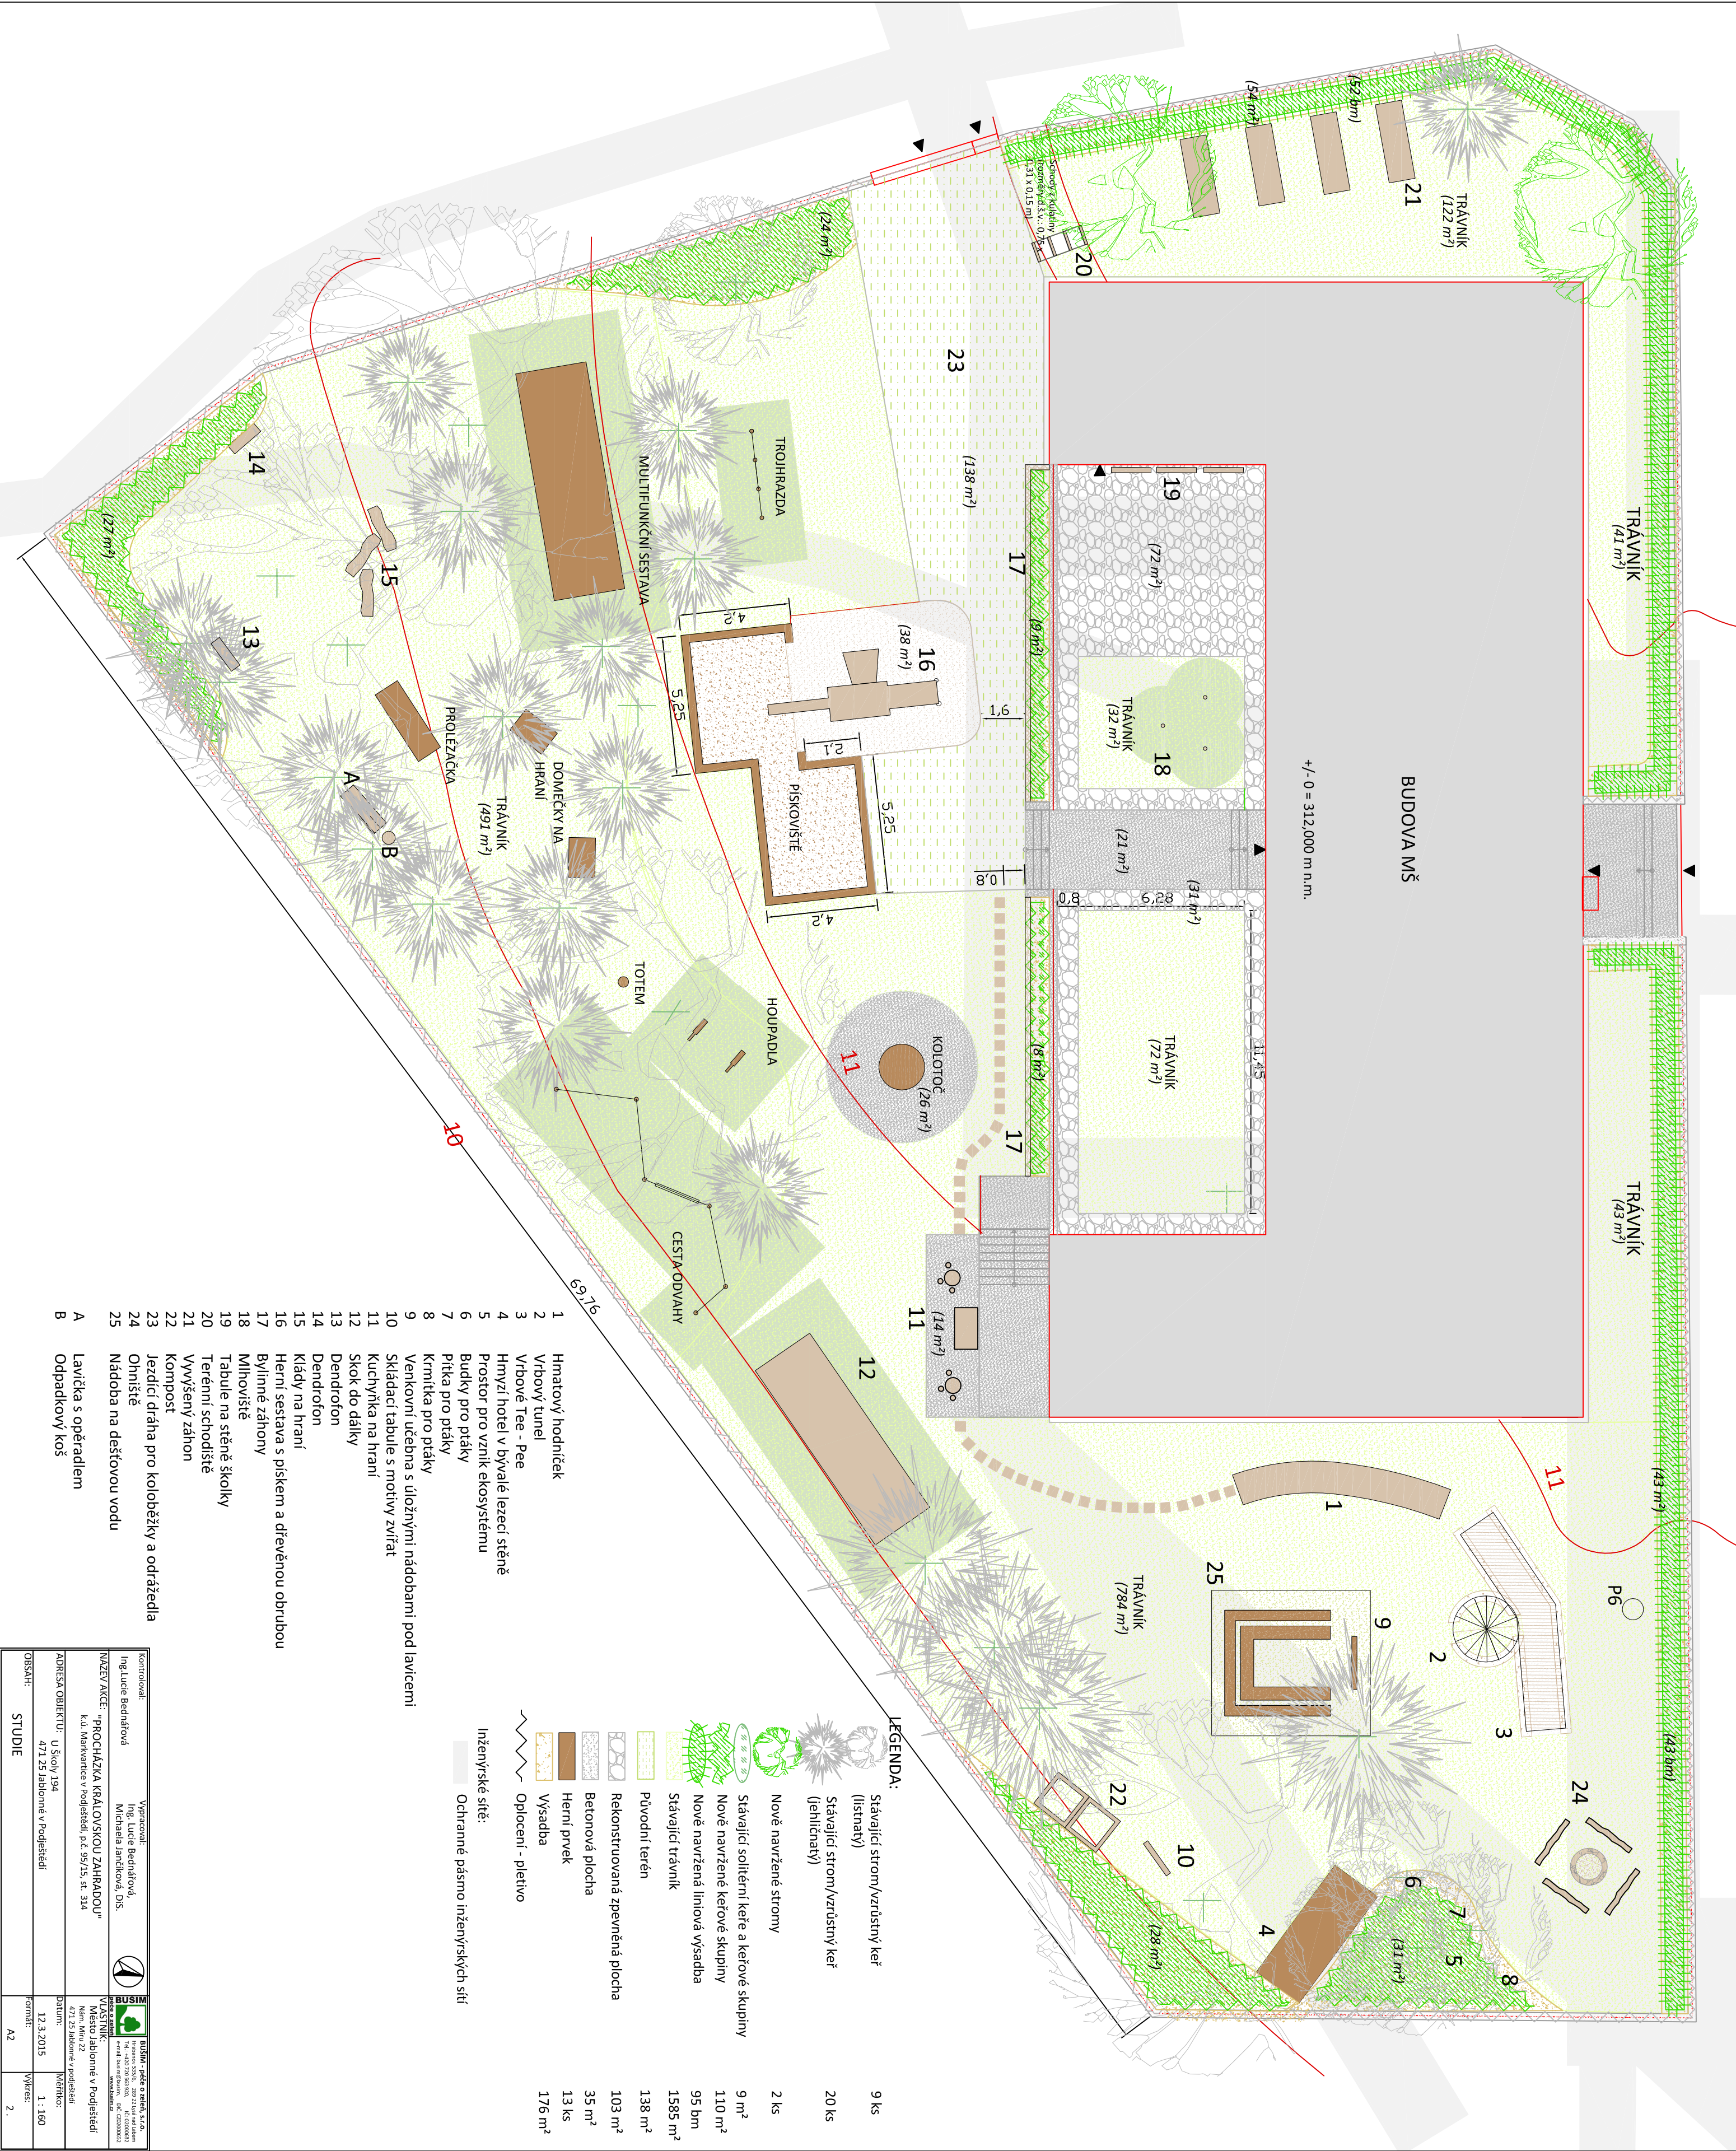

Kontaktní:	Výpracoval:		
Ing. Lucie Bednářová	Ing. Lucie Bednářová, DI.S.	Mikaela Jančíková, DI.S.	Mikaela Jančíková, DI.S.
NÁZEV AKCE: "PROCHÁZKA KRÁLOVSKOU ZAHRADOU"	VÝSTUPNÍ: Město Jablonné v Podještědí		
K.Ú. Mikavčovice v Podještědí, p.č. 95/15, st. 314	Návrh: Město Jablonné v Podještědí		
ADRESA OBJEKTU: U Školy 194	Datum: 12.3.2015		
471 25 Jablonné v Podještědí	Formát: 1 : 160		
OBSAH: STUDIE	Výkres: 2.		