


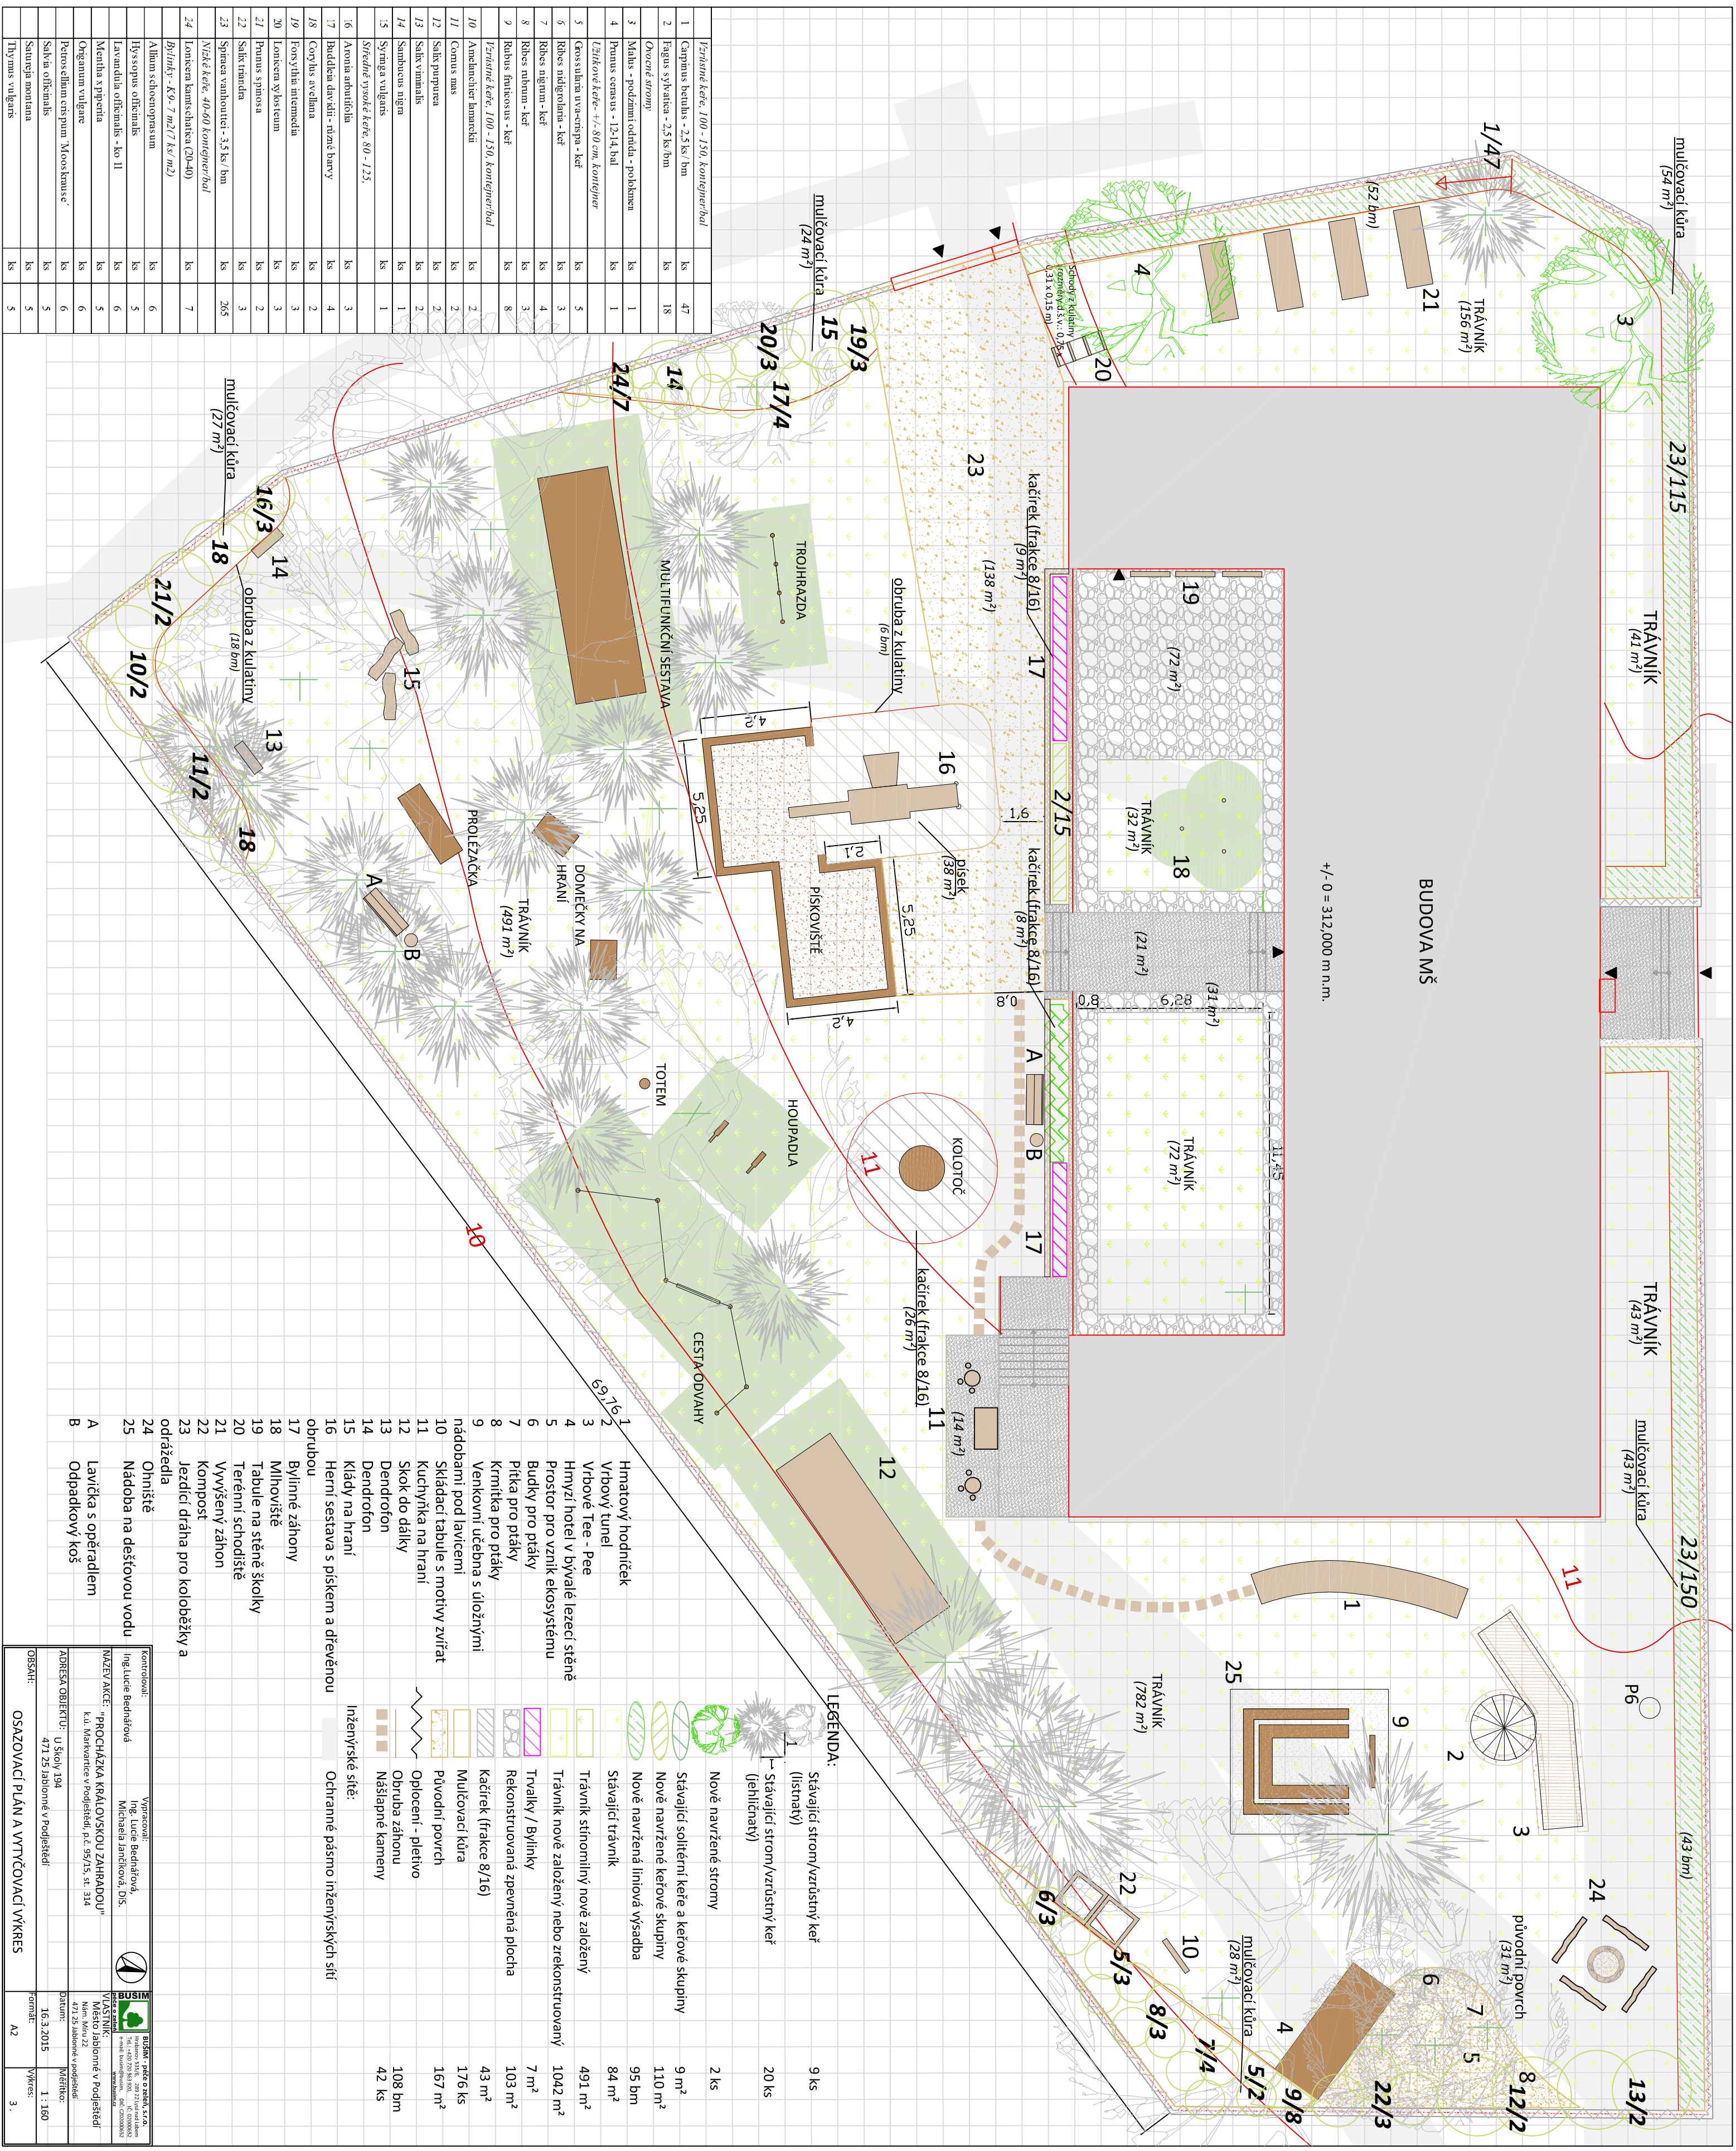

ADRESA OBJEKTU:			
U Školy 194			
OSMŠH:			
OSAZOVACÍ PLÁN A VÝTČOVACÍ VÝKRES			
