




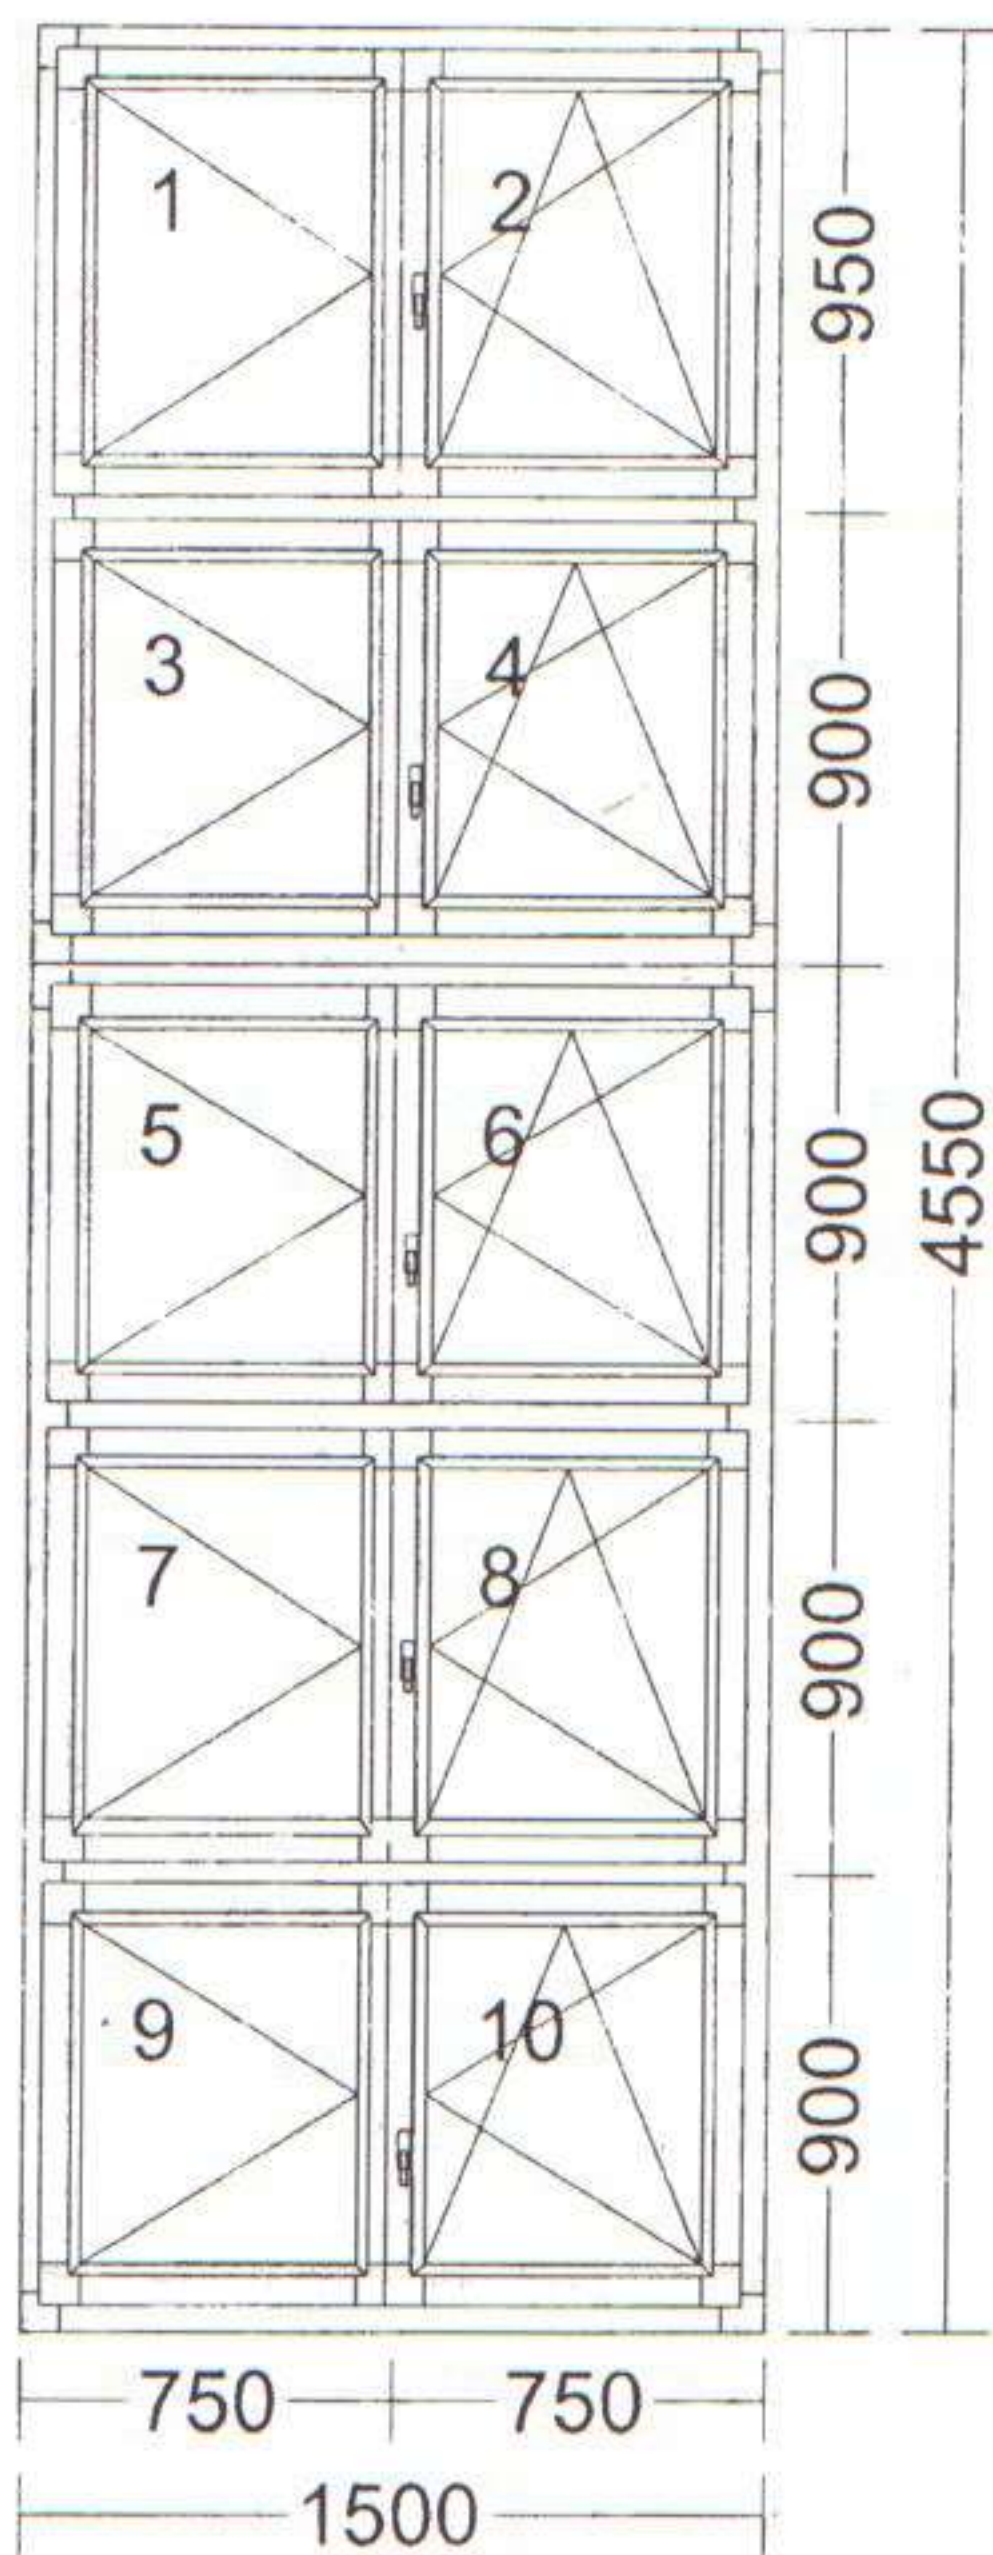


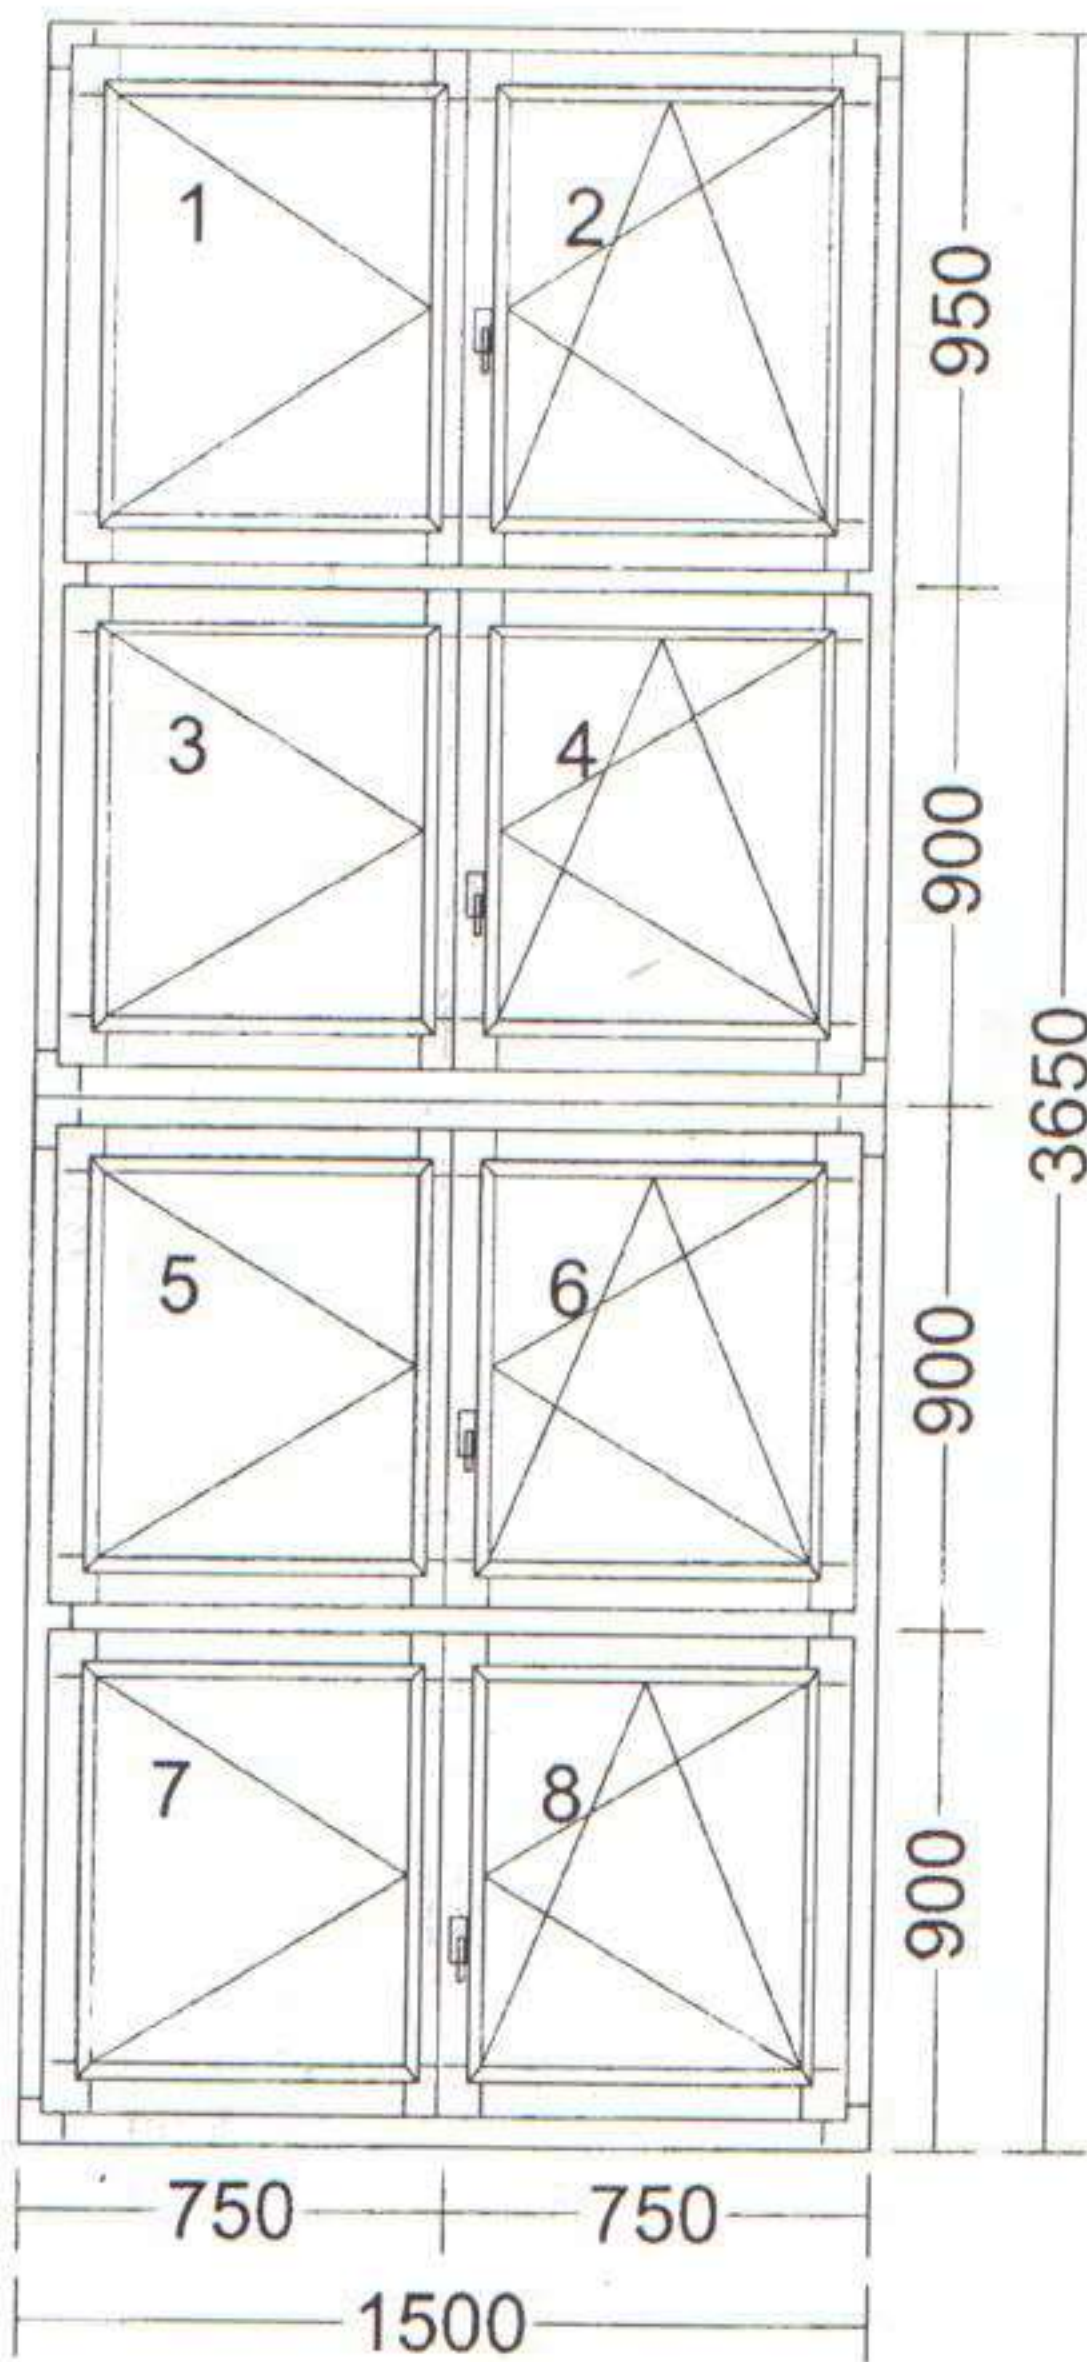

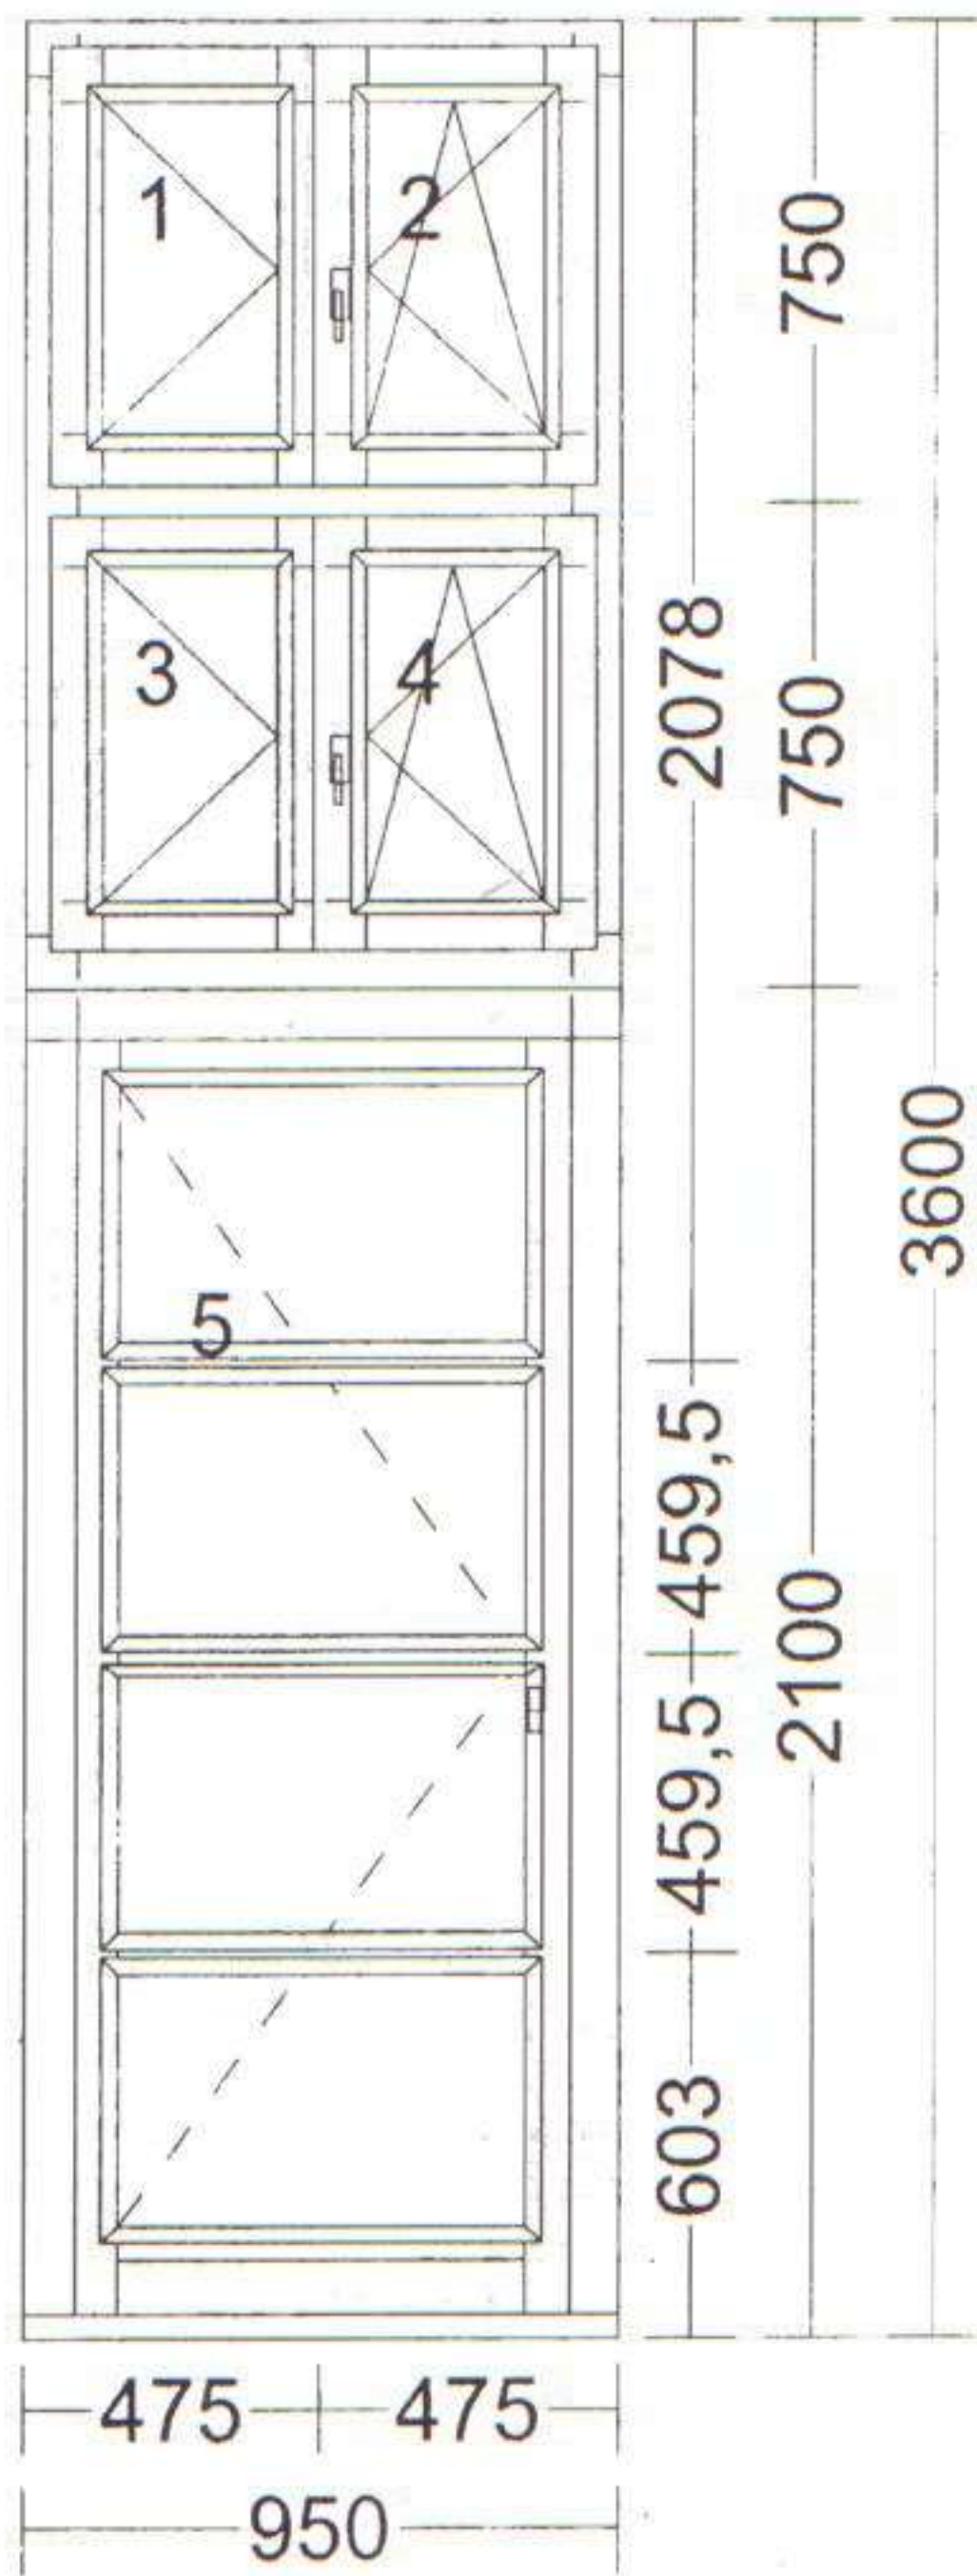



ДВЕРЬ ОТКРЫВАЕТСЯ ВЛЕВО

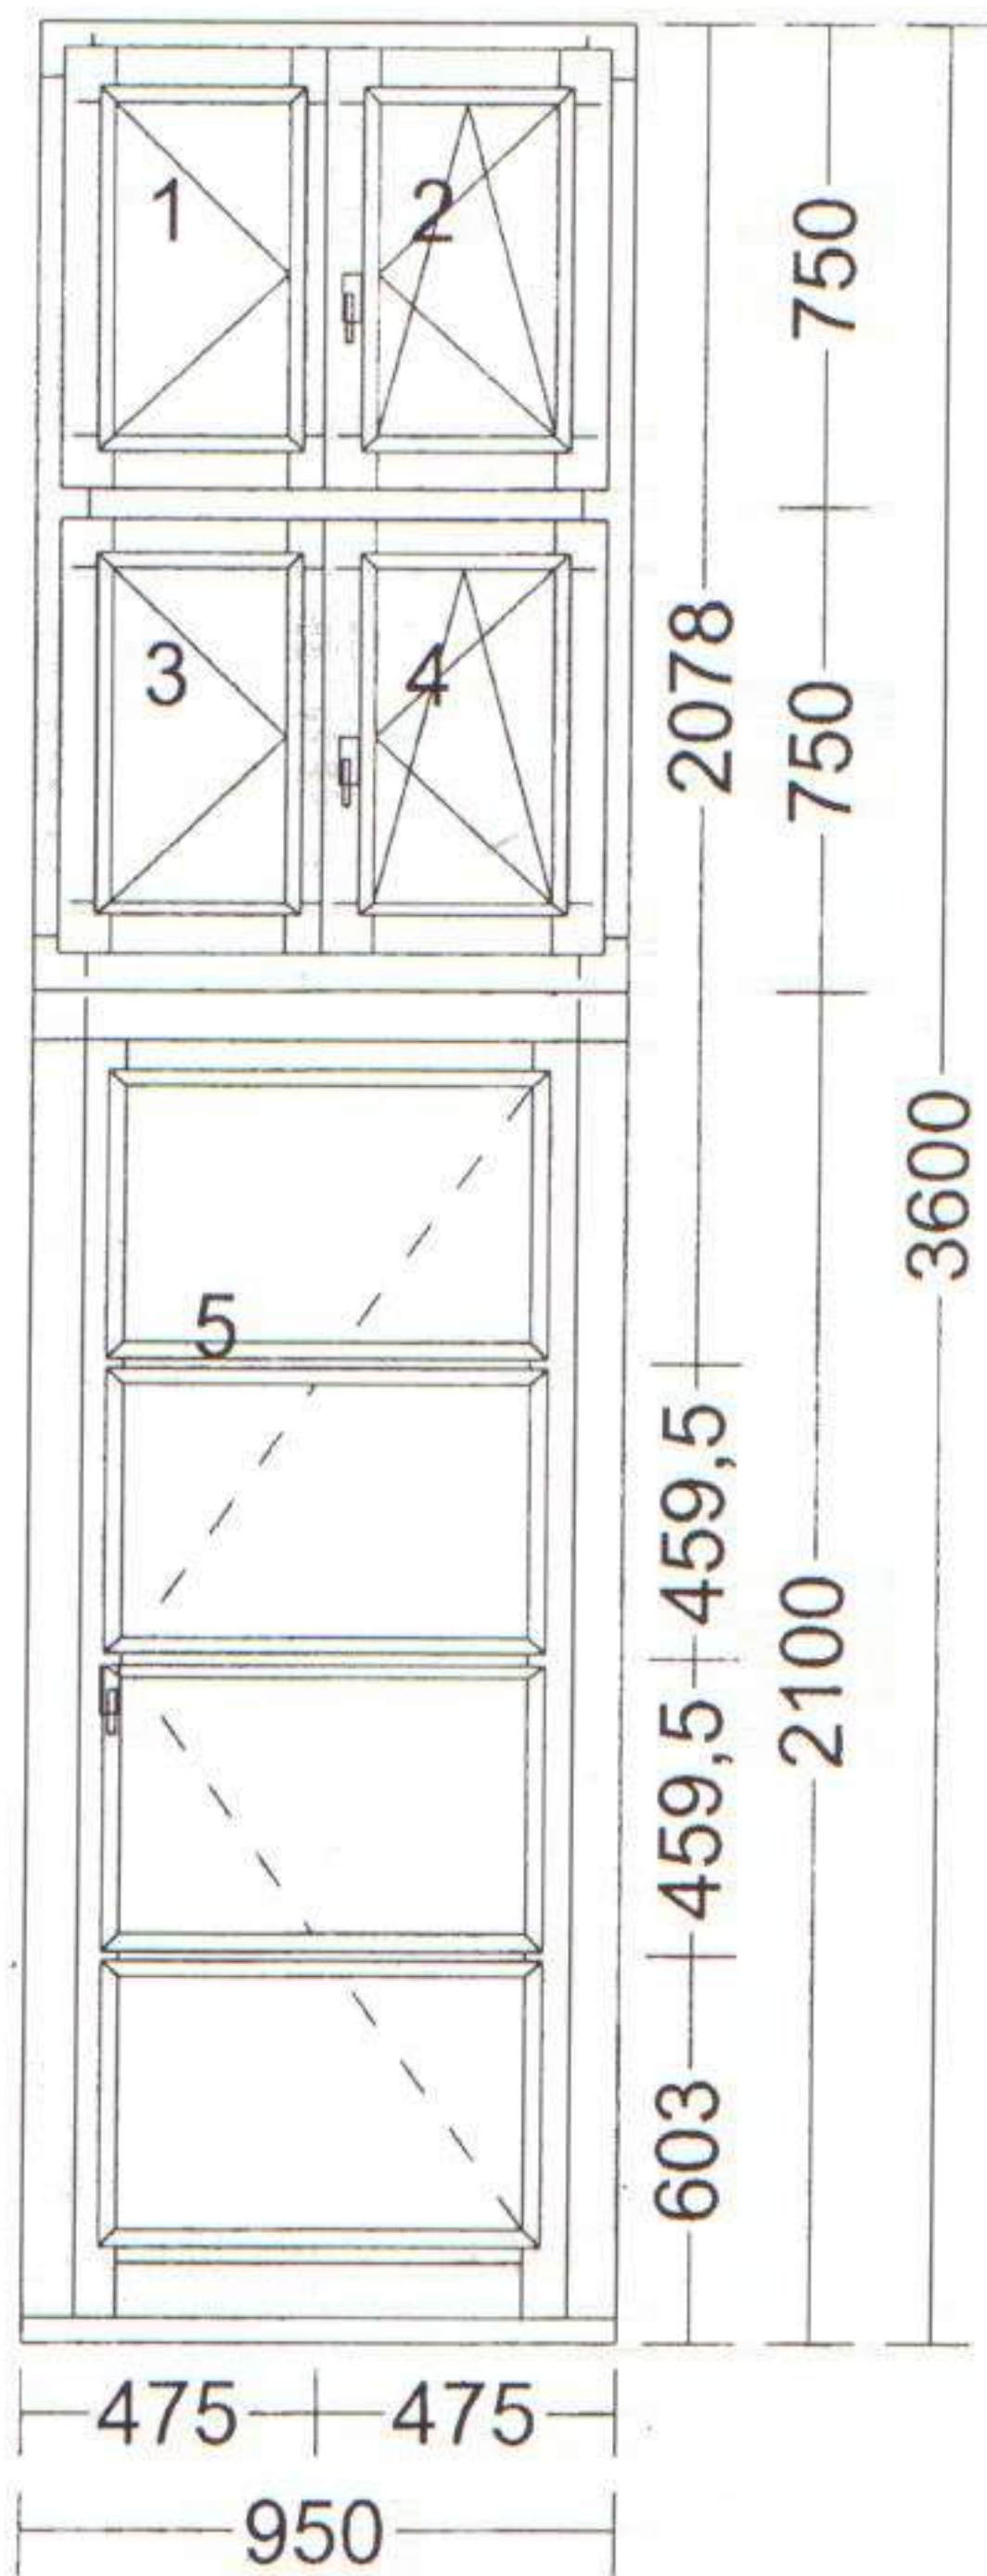

DVĚŘE OTEVÍRANÉ VEN