


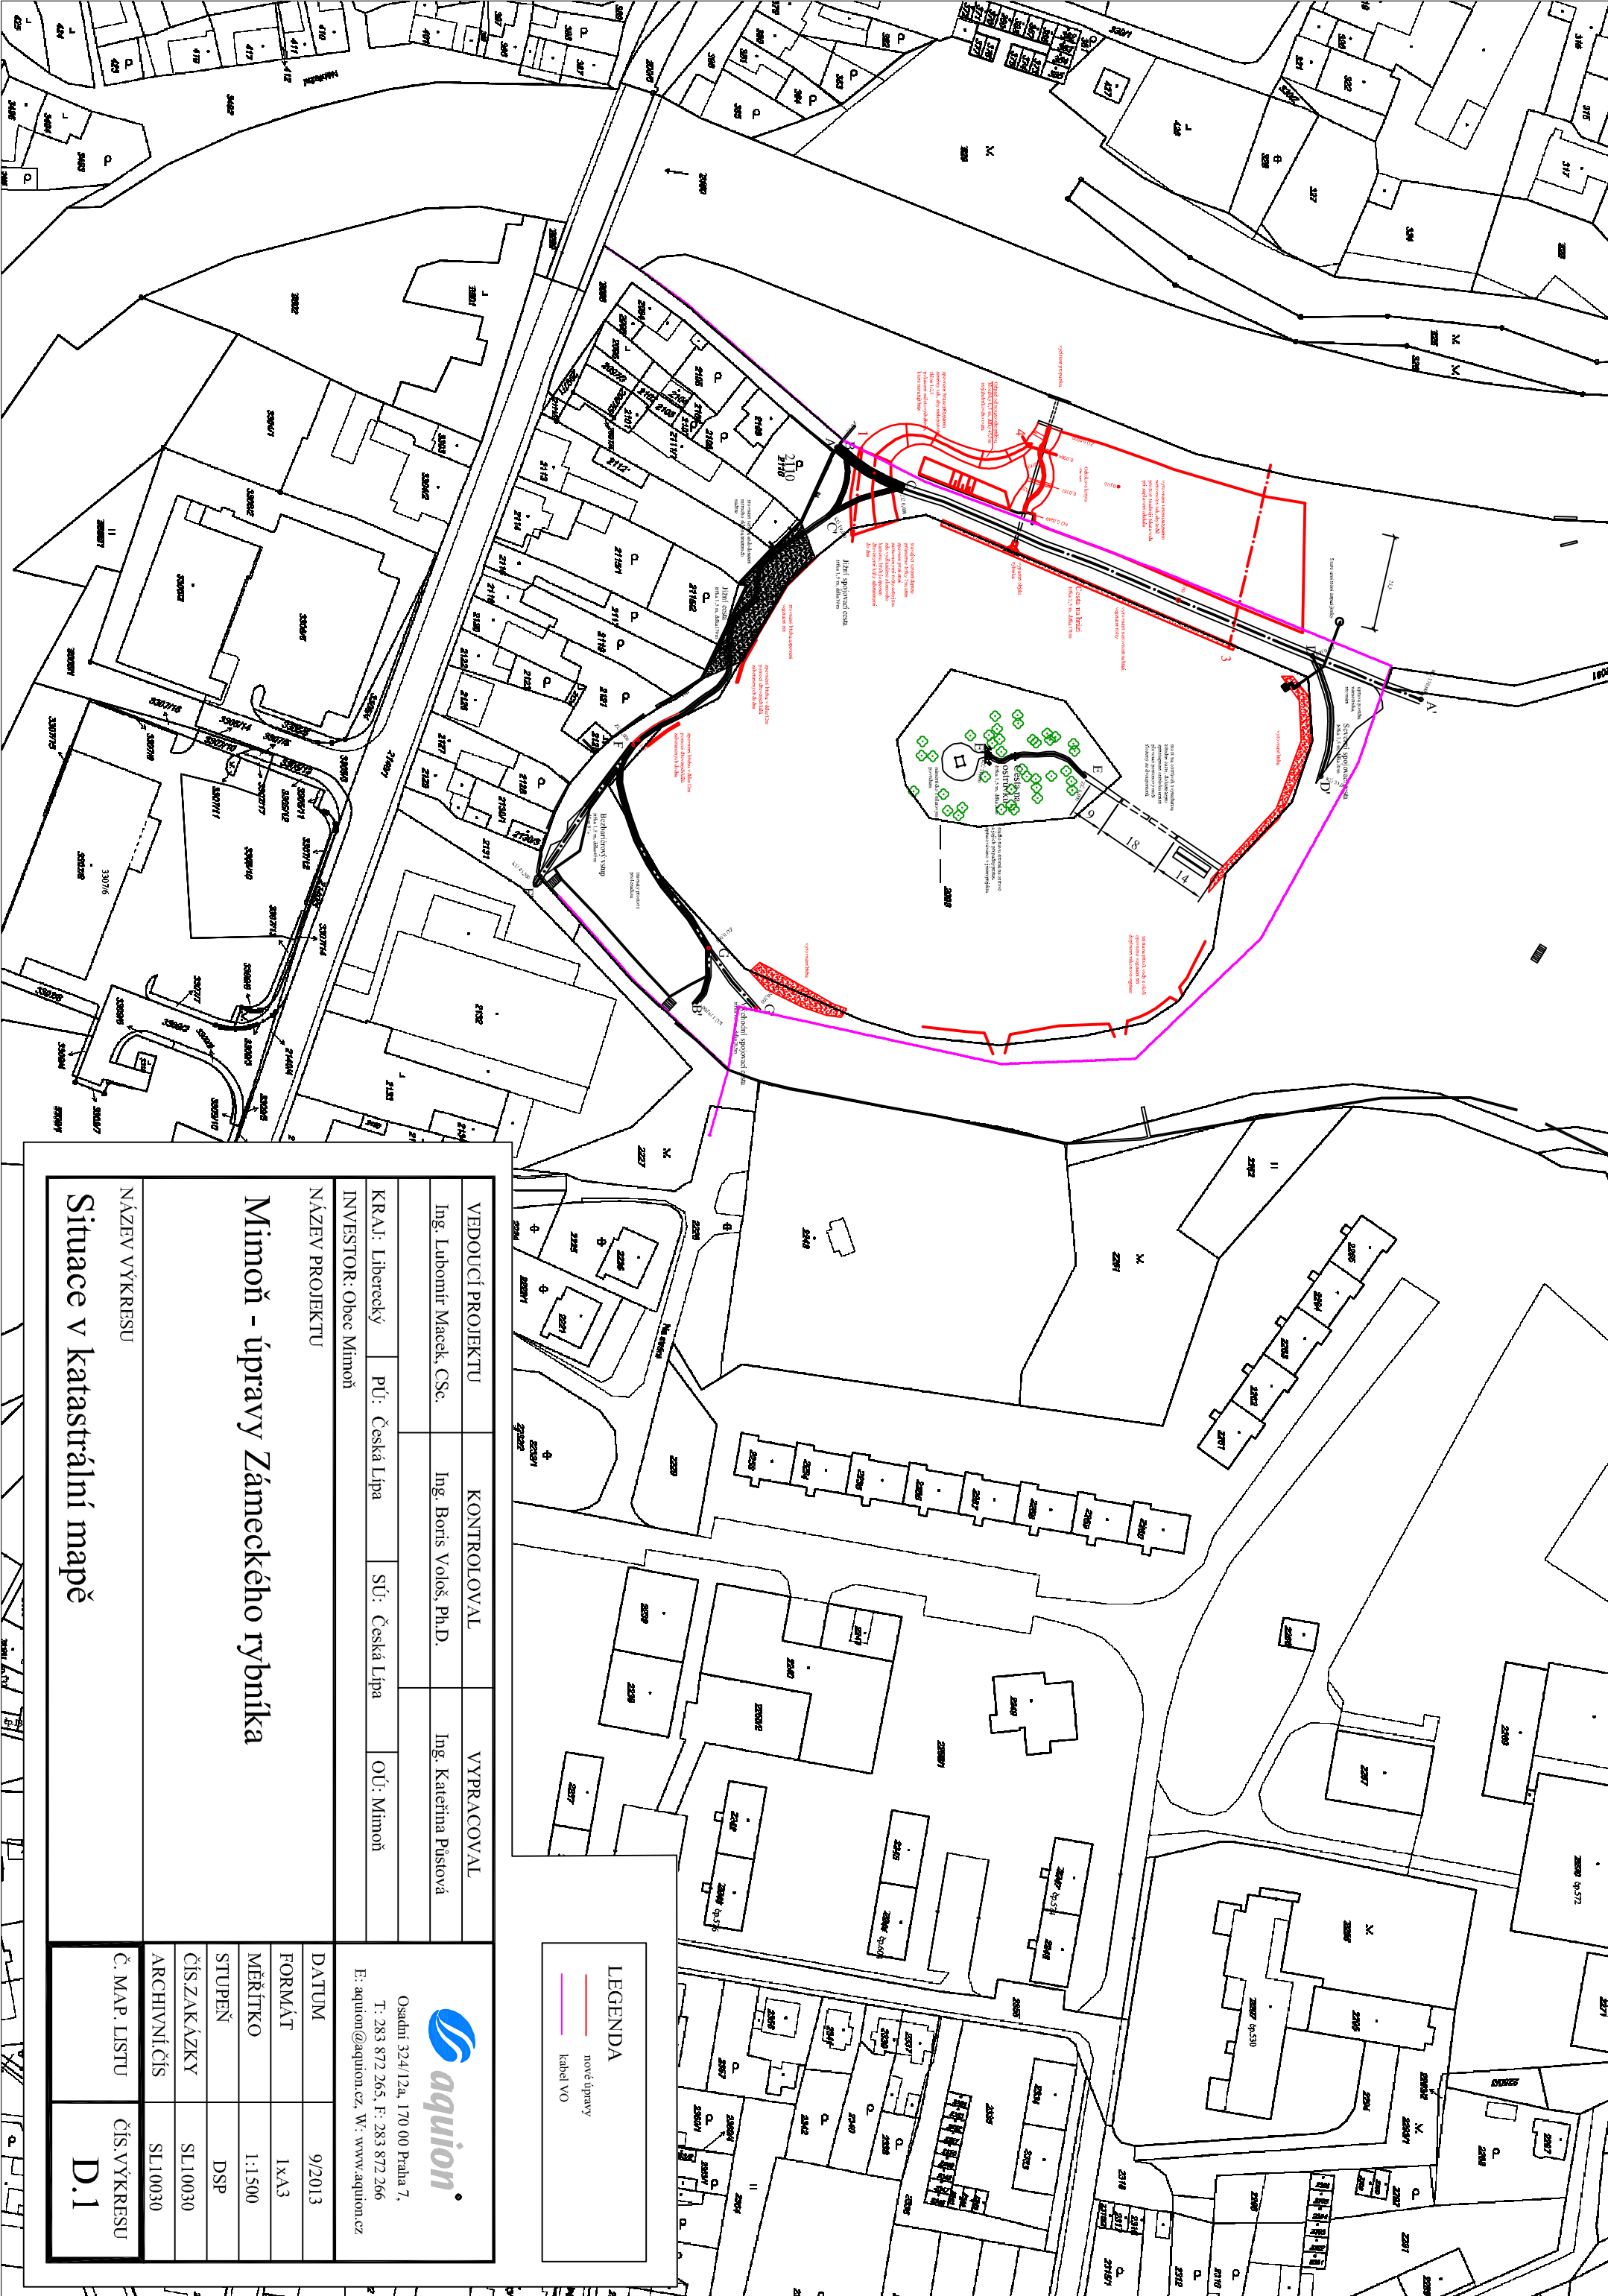

LEGENDA

nové úpravy

katastr VO

VEDOUcí PROJEKTU		KONTROLOVAL		VYPRACOVAL	
Ing. Lubomír Macek, CSc.		Ing. Boris Vološ, Ph.D.		Ing. Kateřina Pustlová	
KRAJ: Liberecký		PÚ: Česká Lípa	SÚ: Česká Lípa	OÚ: Mimoň	
INVESTOR: Obec Mimoň					
NÁZEV PROJEKTU					
Mimoň - úpravy Zámeckého rybníka					
DATUM					
9/2013					
FORMÁT					
1xA3					
MĚŘÍTKO					
1:1.500					
STUPĚŇ					
DSP					
ČÍS.ZAKÁZKY					
SL10030					
ARCHIVNÍ.ČÍS					
SL10030					
NÁZEV VÝKRESU					
Č. MAP. LISTU					
ČÍS.VÝKRESU					
D.1					
Situace v katastrální mapě					


aquion

Osadní 324/12a, 170 00 Praha 7,
T: 283 872 265, F: 283 872 266
E: aquion@aquion.cz, W: www.aquion.cz