


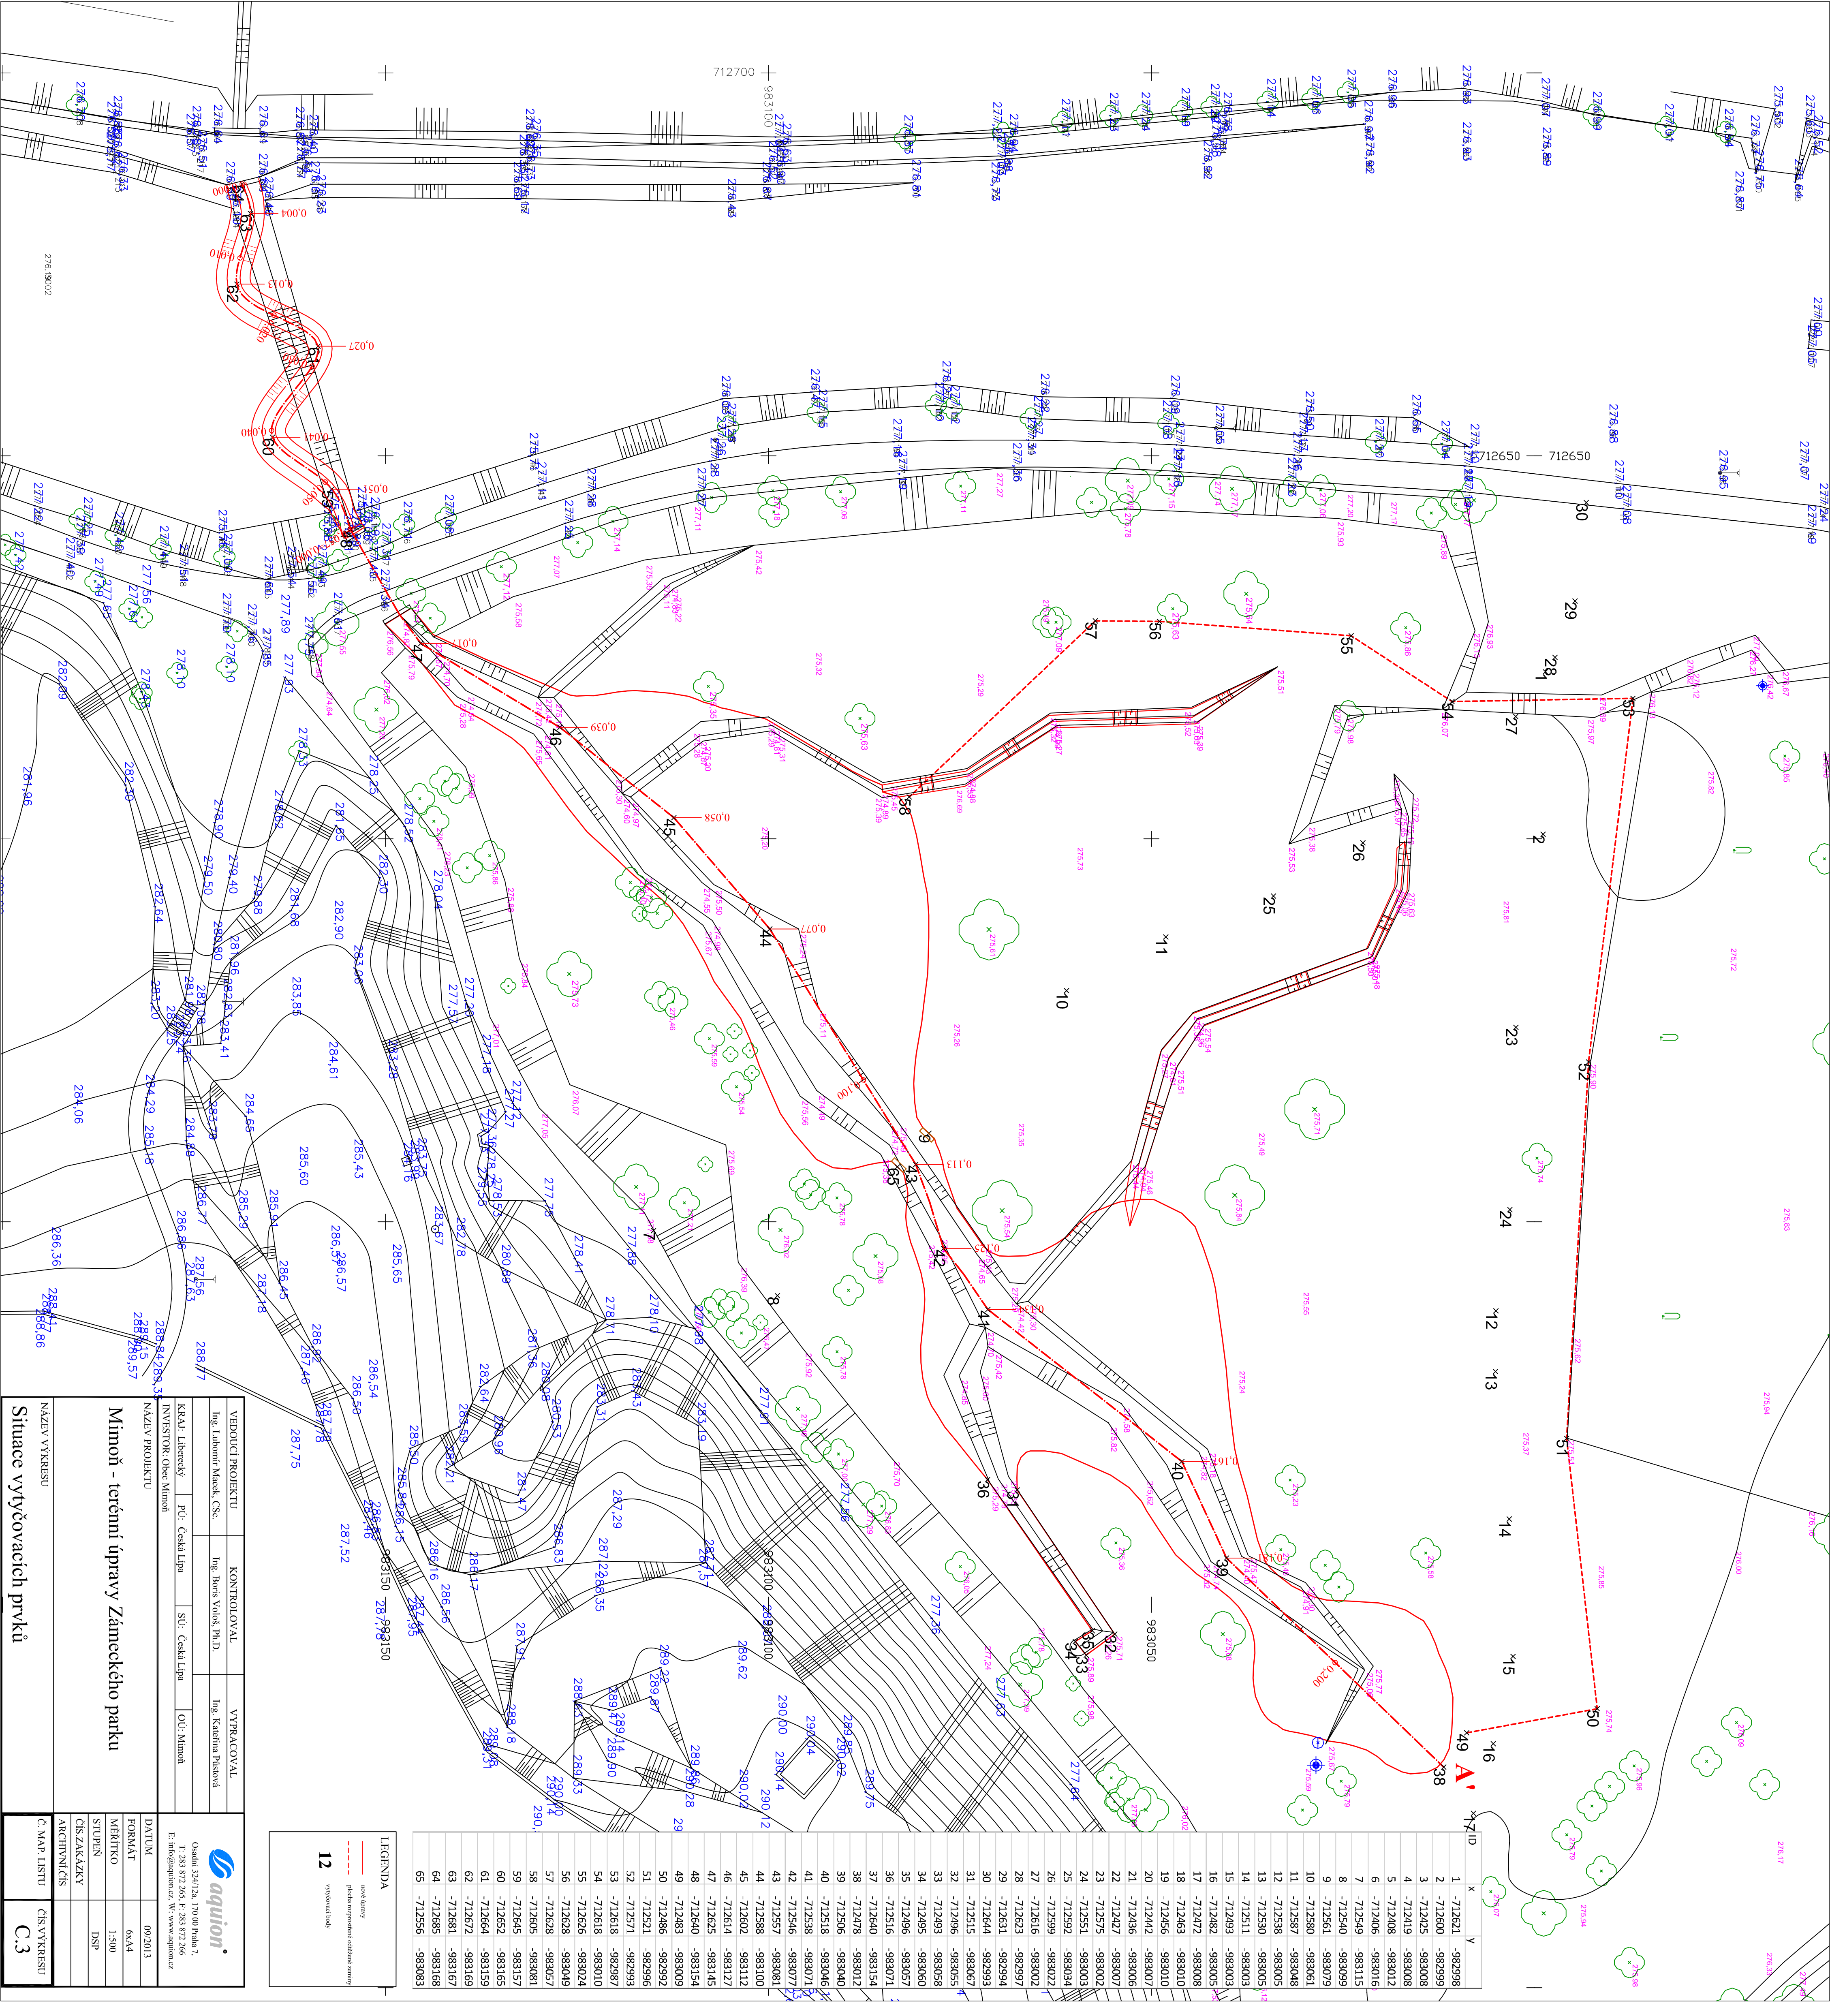

		
Osadní 524/12a, 170 00 Praha 7, IČ: 283 872 266, F: 283 872 266 E: info@aquion.cz, W: www.aquion.cz		
VEDOUČÍ PROJEKTU	KONTROLOVAL	VYPRACOVAL
Ing. Lubomír Macek, CSc.	Ing. Boris Vojtek, Ph.D.	Ing. Kateřina Písová
KRAJ: Liberecký	PJČ: Česká Lípa	SÚ: Česká Lípa
INVESTOR: Obec Mimoně	OÚ: Mimoně	
NÁZEV PROJEKTU		
Mimoně - terénní úpravy Zámečného parku		
NÁZEV VÝKRESU		
Situace výtýčkových prvků		
C. MAP LISTU		C.3