


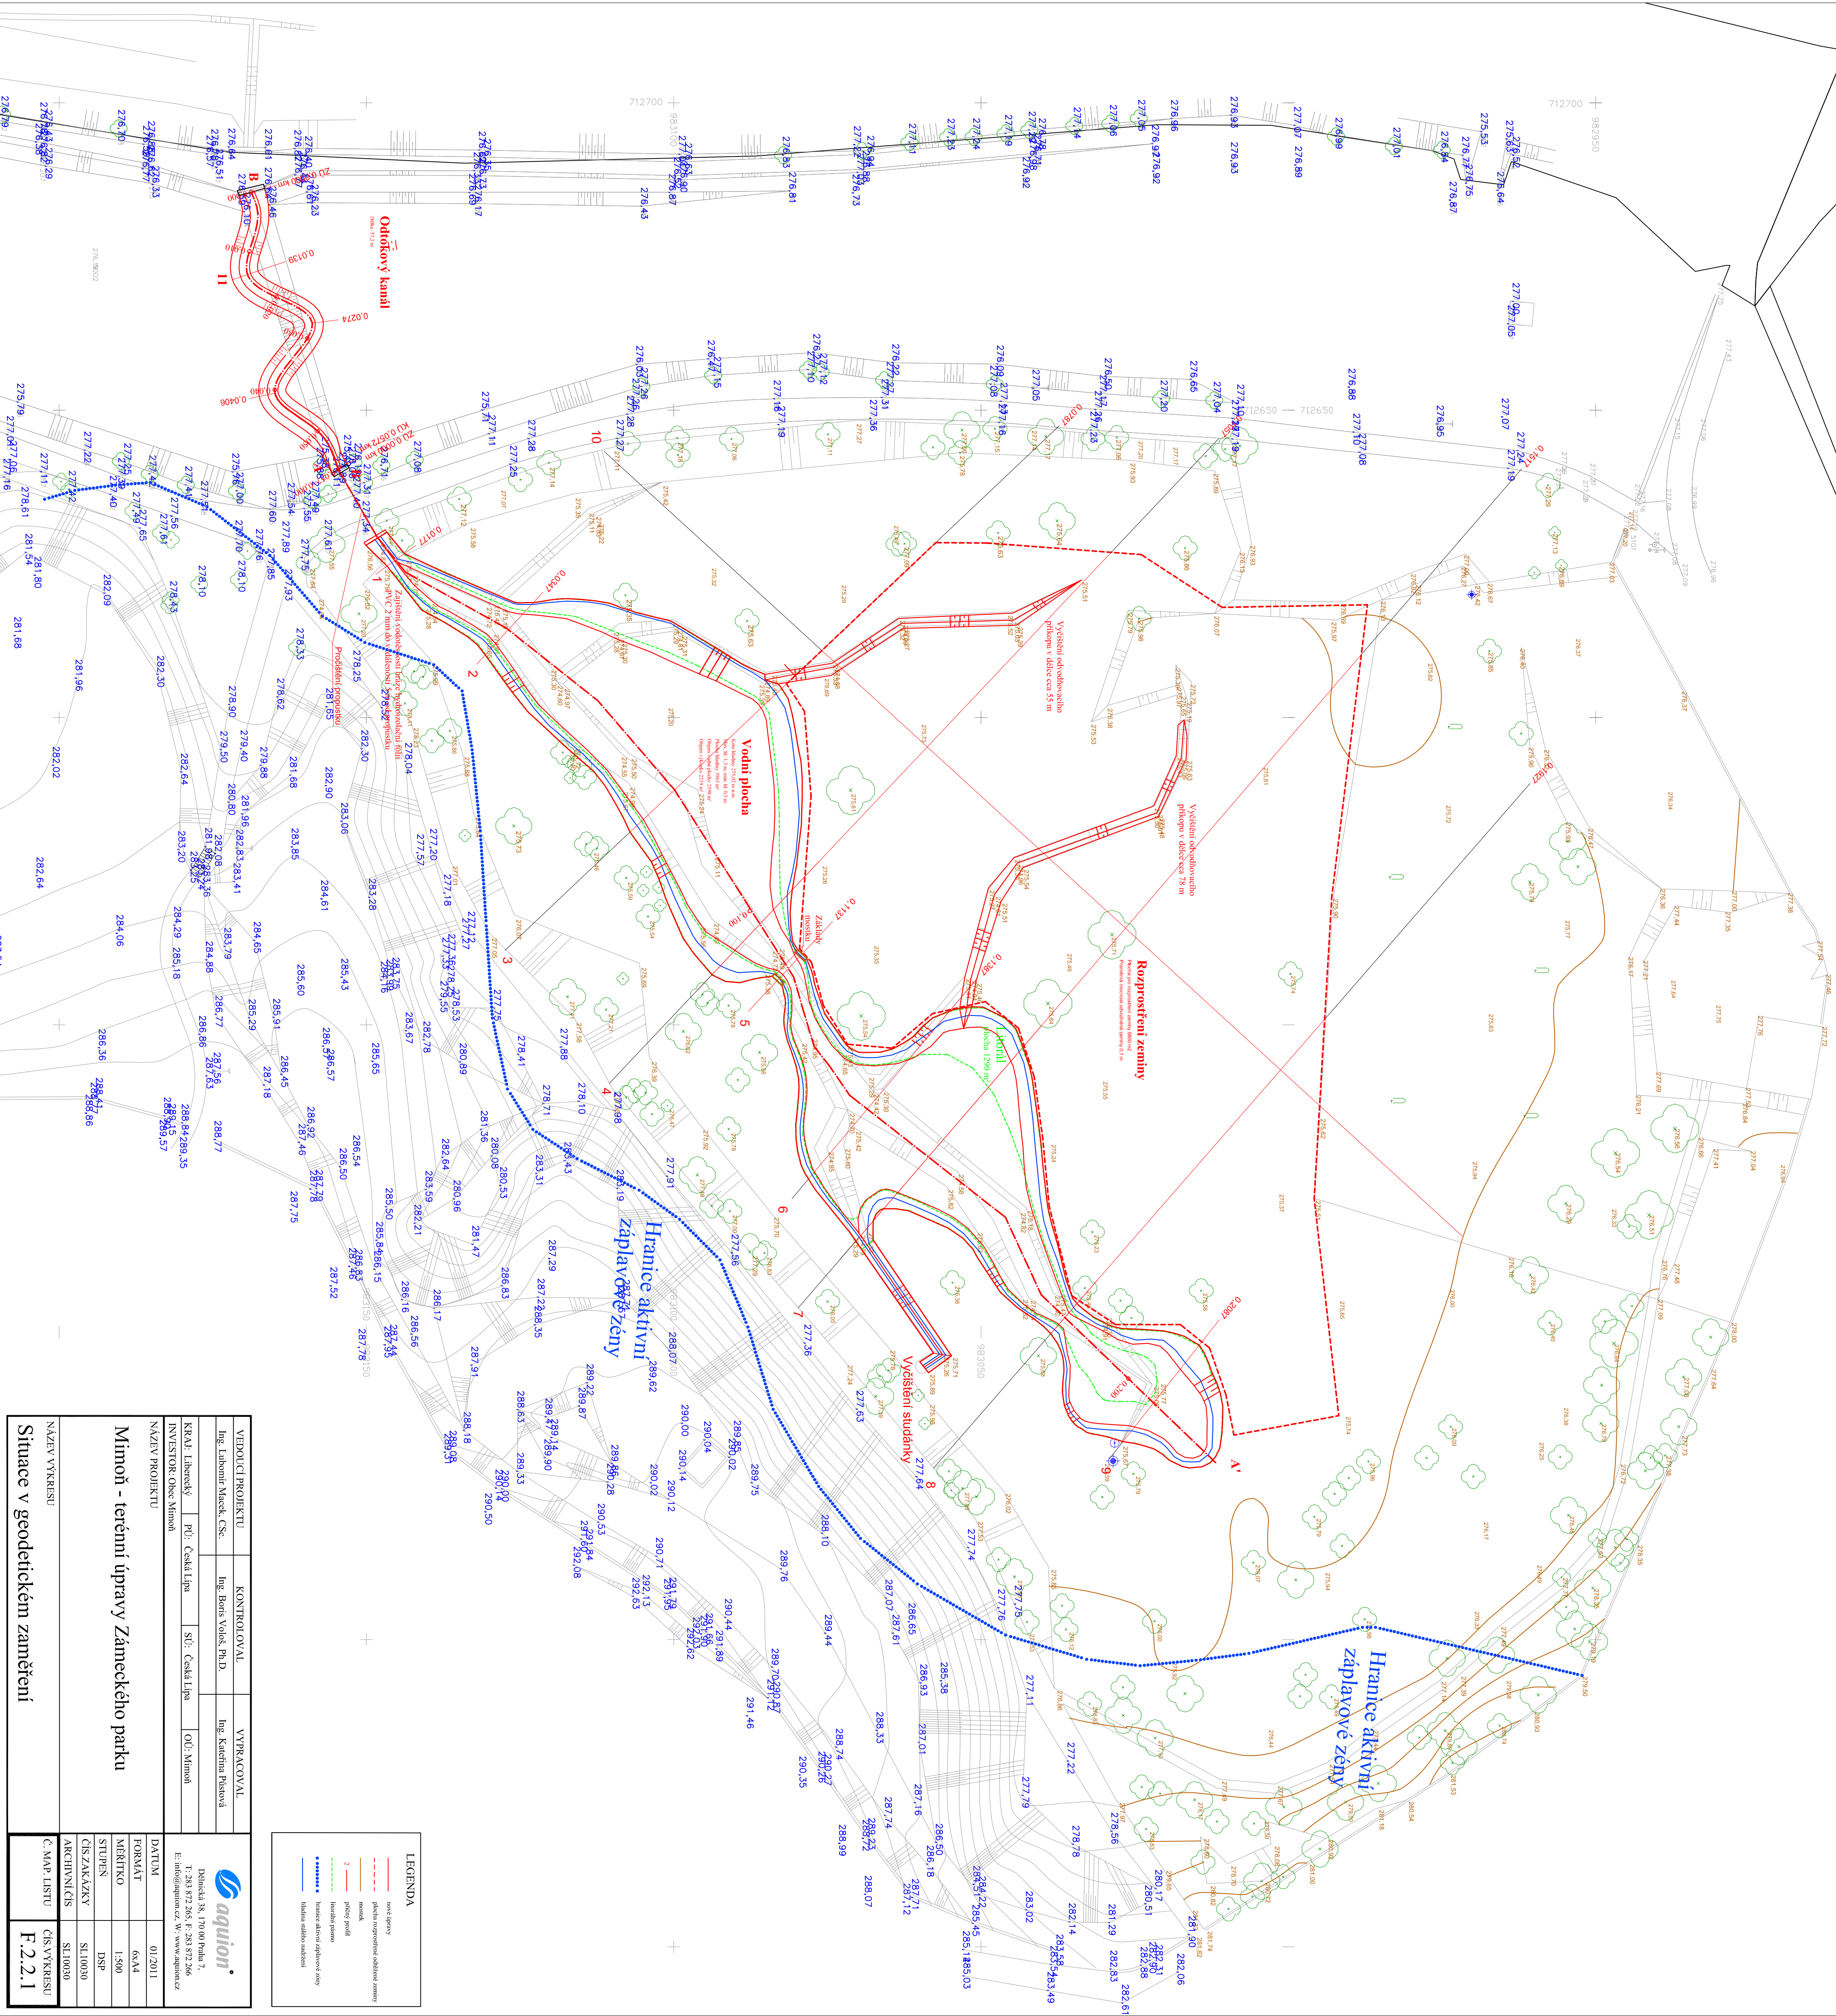

VEDOUcí PROJEKTU		KONTROLOVAL		VYPRACOVAL	
Ing. Lubomír Marek, CSc.		Ing. Boris Valdes, Ph.D.		Ing. Kateřina Pásková	
KRAJ: Liberecký	Přj.: Česká Lpa	SÚ: Česká Lpa	OÚ: Mimon		
INVESTOR: Obec Mimon					
NÁZEV PROJEKTU					
Mimon – terénní úpravy Zámeckého parku					
NÁZEV VÝKRESU					
Situace v geodetickém zaměření					
 Dříněcká 38, 710 00 Praha 7, T: +32 987 245, F: +32 93 27 166 E: info@aquion.cz, W: www.aquion.cz					
DATUM		01/2011			
FORMÁT		6x4			
MĚŘÍTKO		1:500			
STUPĚŇ		D30			
ČÍS.ZAKÁZKY		SL10030			
ARCHIVNÍČÍS		SL10030			
Č. MAP LISTU		ČÍS.VÝKRESU			
F.2.2.1					