

Řez 3

km 0,0787

1:250/25


původní dno

nové dno

272 m n.m.

staničení původního terénu

staničení nového terénu

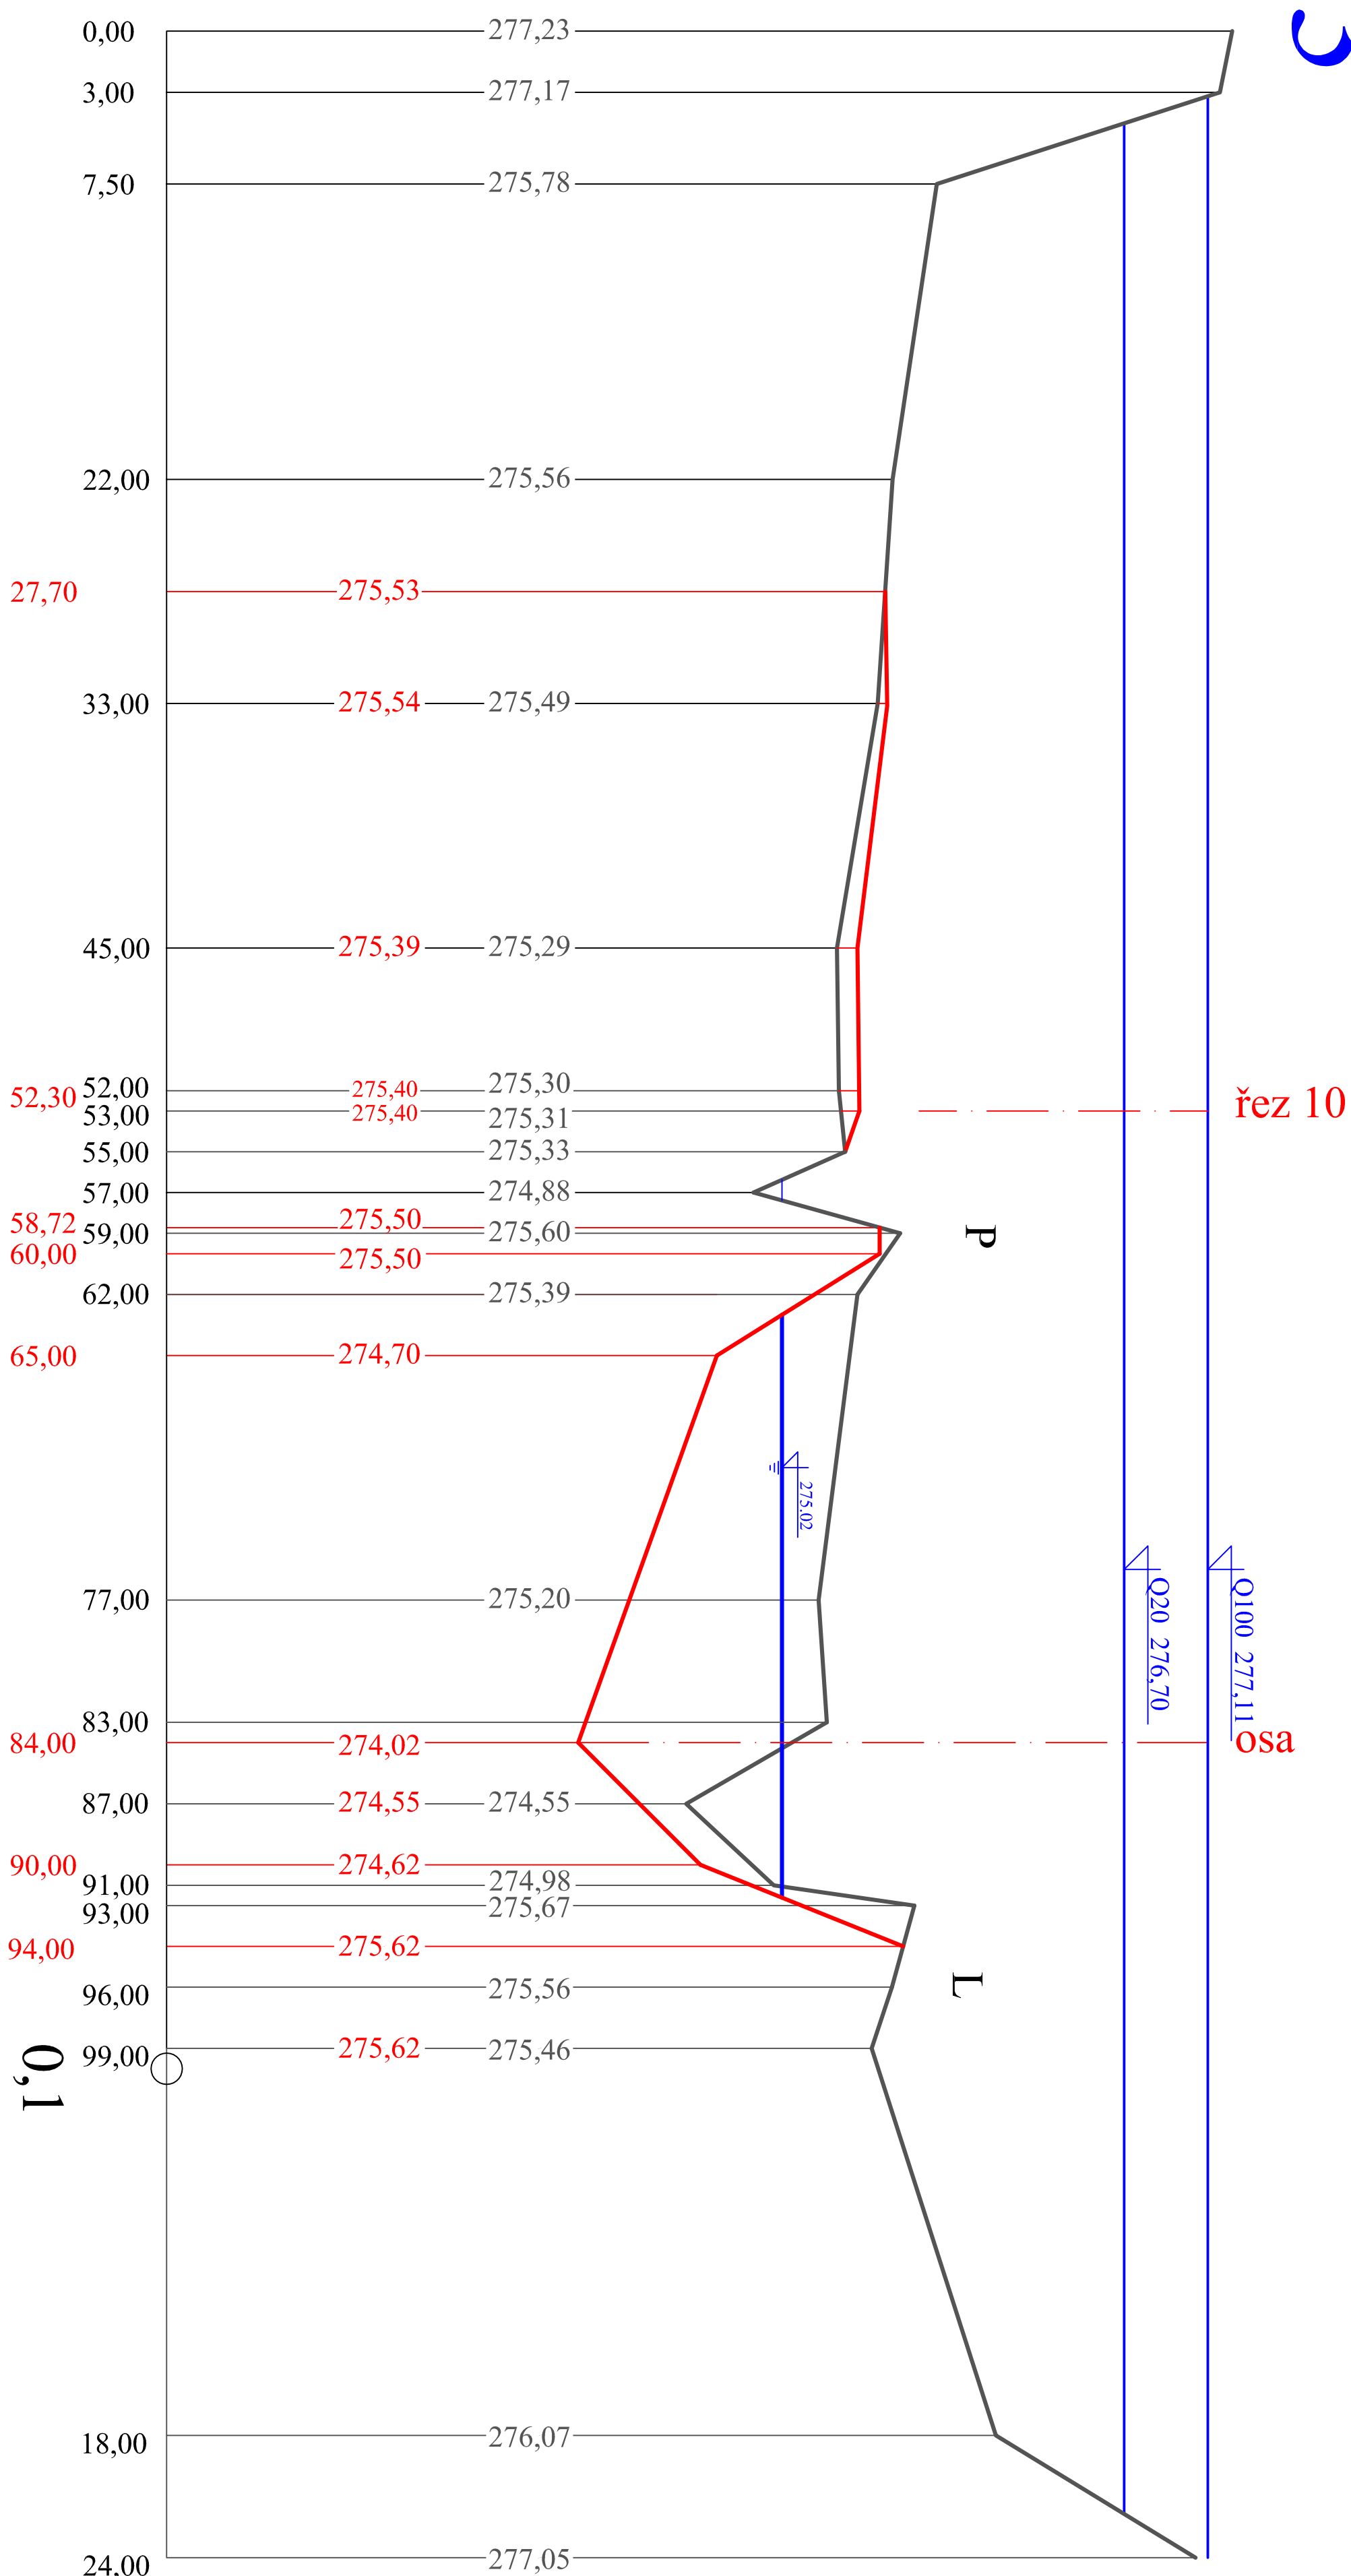

Řez 3

km 0,0787

1:250/25


původní dno

nové dno

272 m.n.m.

staničení původního terénu

staničení nového terénu

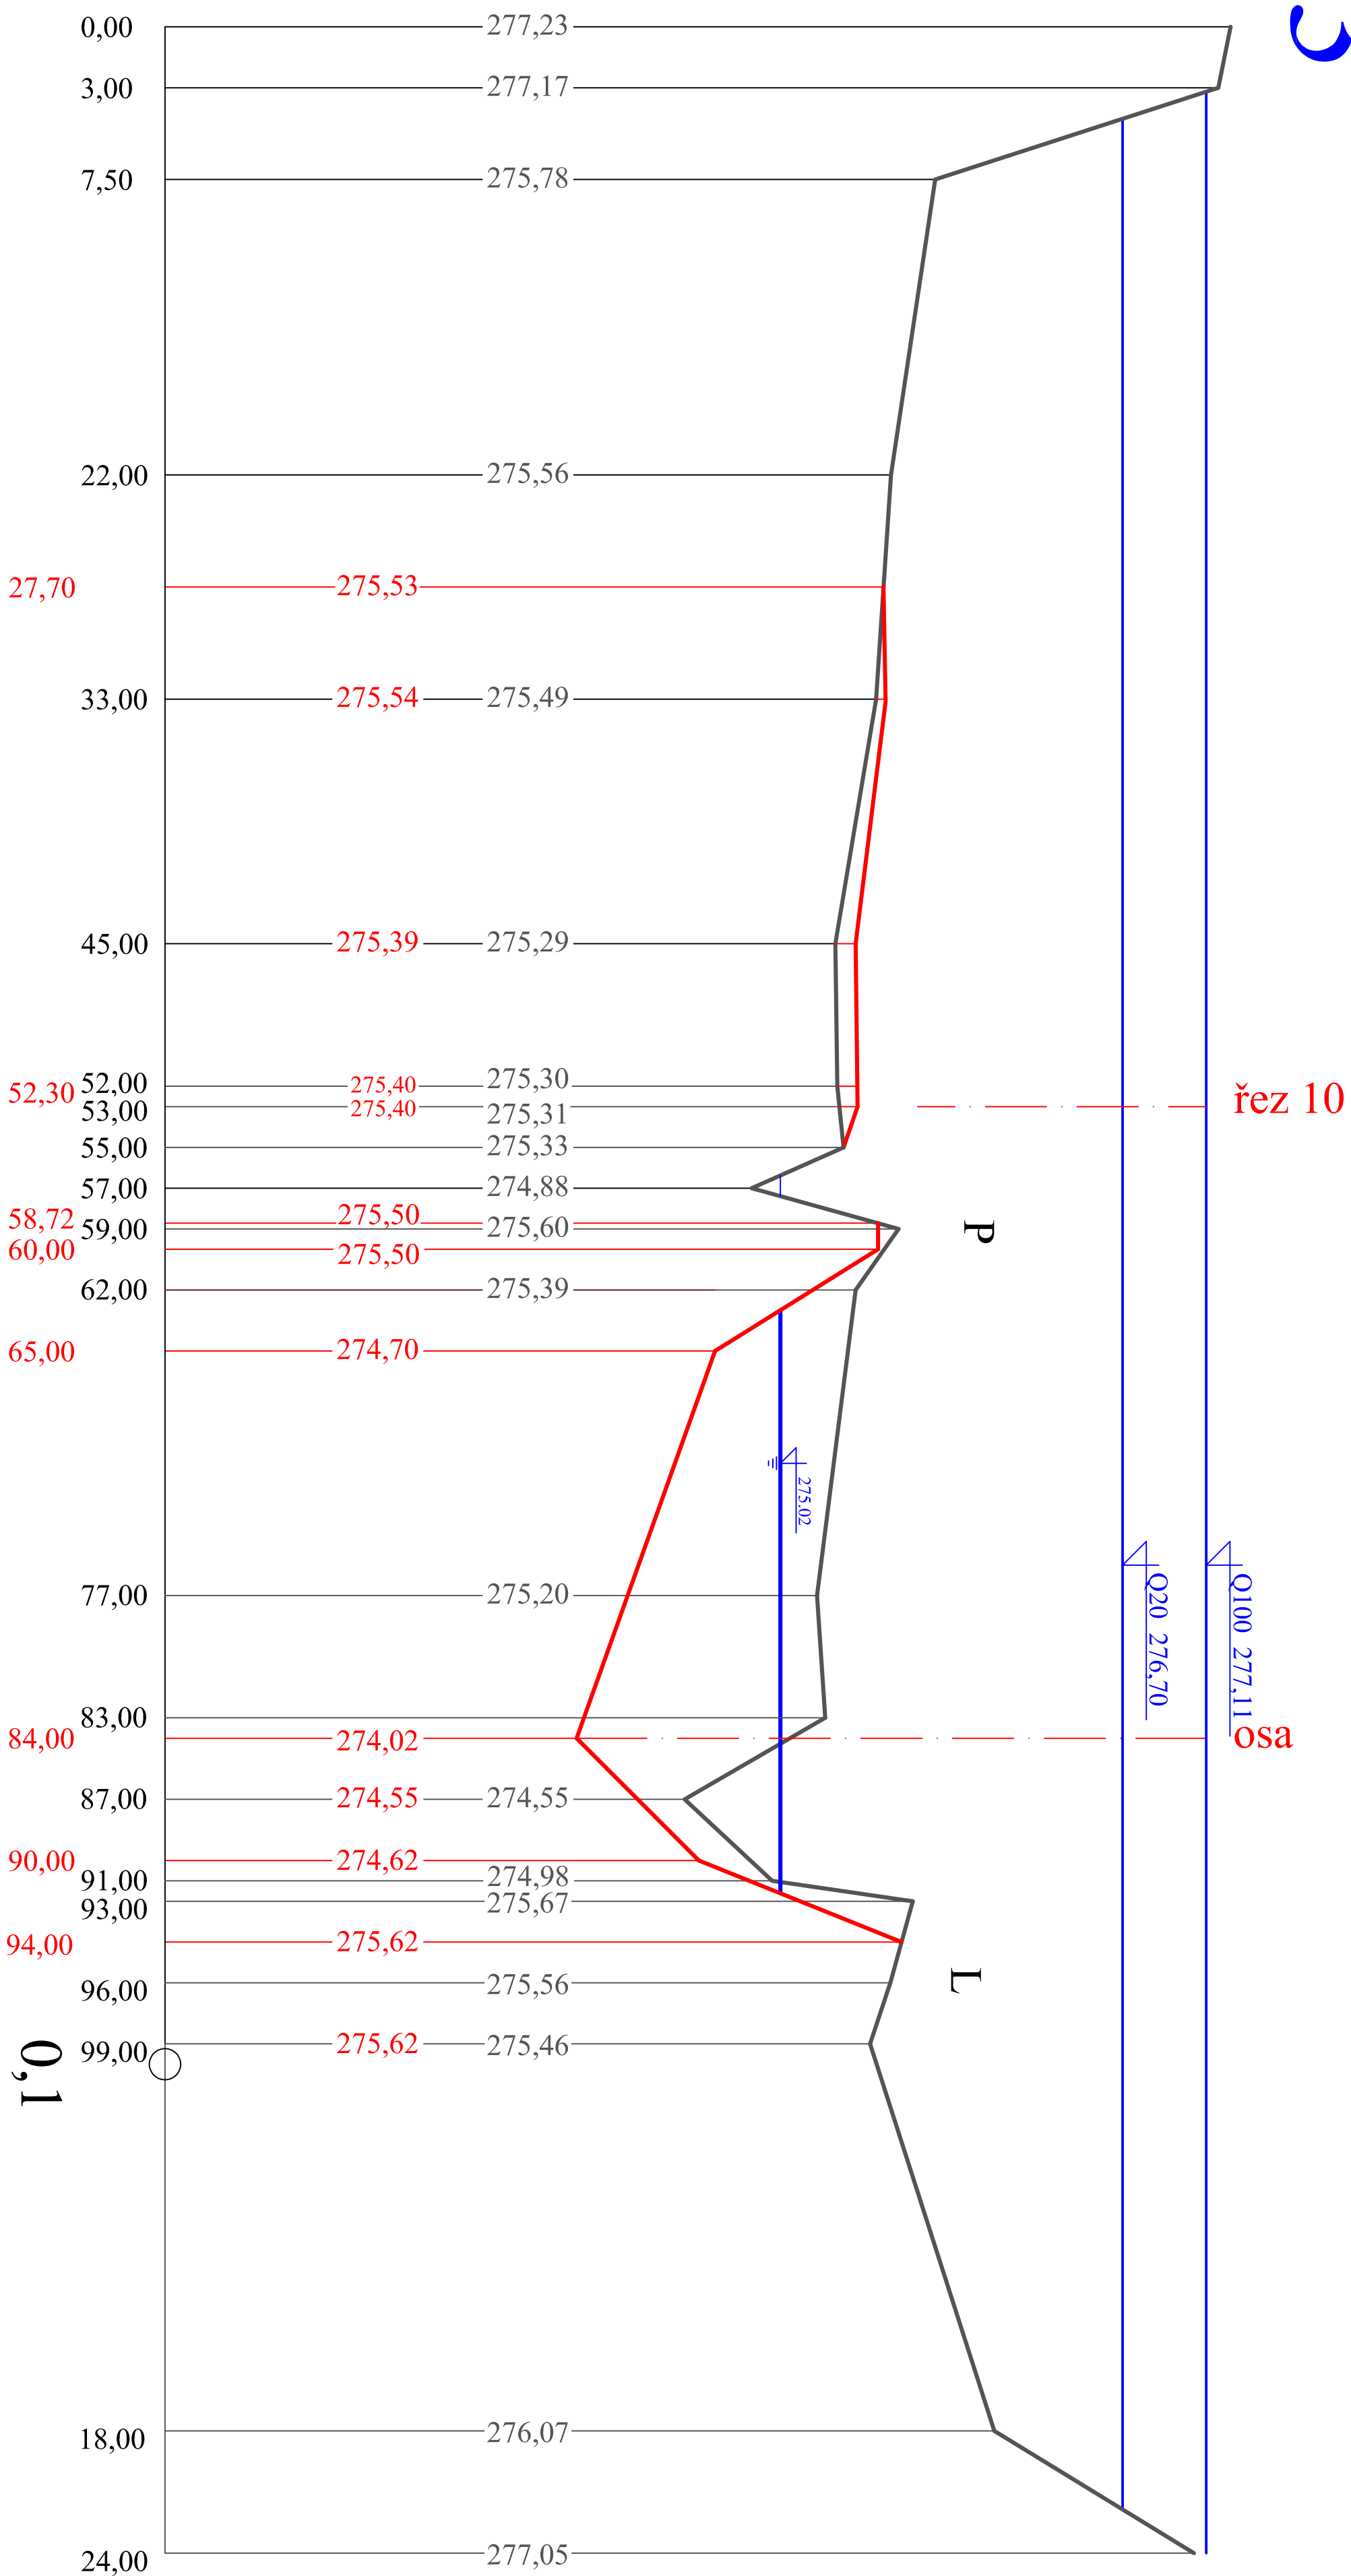


VEDOUCE PROJEKTU					KONTROLOVAL		VYPRACOVAL	
Ing. Ladislav Blazsek, CSc.					Ing. Čížek		Ing. Čížek	
KVAL. LIBEREC	PL	ČESKÁ LIPA	SL	ČESKÁ LIPA	OLČ. MIMOŇ			
INVESTOR: Obec Mimoň								
NÁZEV PROJEKTU								
Mimoň - terénní úpravy Zámeckého parku								
NÁZEV VÝKRESU								
Příčný řez 3								



aquion

Osadní 324/12, 170 00 Praha 7,
T: 383 972 265 F: 383 972 266
E: info@aquion.cz, W: www.aquion.cz

DATUM	5.6.14
FORMÁT	1:25/0:25
MĚŘÍTKO	1:50/0:25
STUPEŇ	DSF
ČÍS.ZNAČKY	SL 10030
ARCHIVNÍČÍS	SL 10030
Č. MAP. LISTU	ČÍS. VÝKRESU
F2.2.3.3	

LEGENDA	

REVIZE
13.12.2010 / Jan Čapek

Číslo priority / číslo paré

NÁZEV PROJEKTU		
Mimoň - terénní úpravy Zámeckého parku		
NÁZEV VYKRESU		
ČÍSLO VYKRESU		
F2.2.33		