

Řez 7

km 0,1517

1:250/25


původní dno

nové dno

272 m n.m.

stančení původního terénu

stančení nového terénu

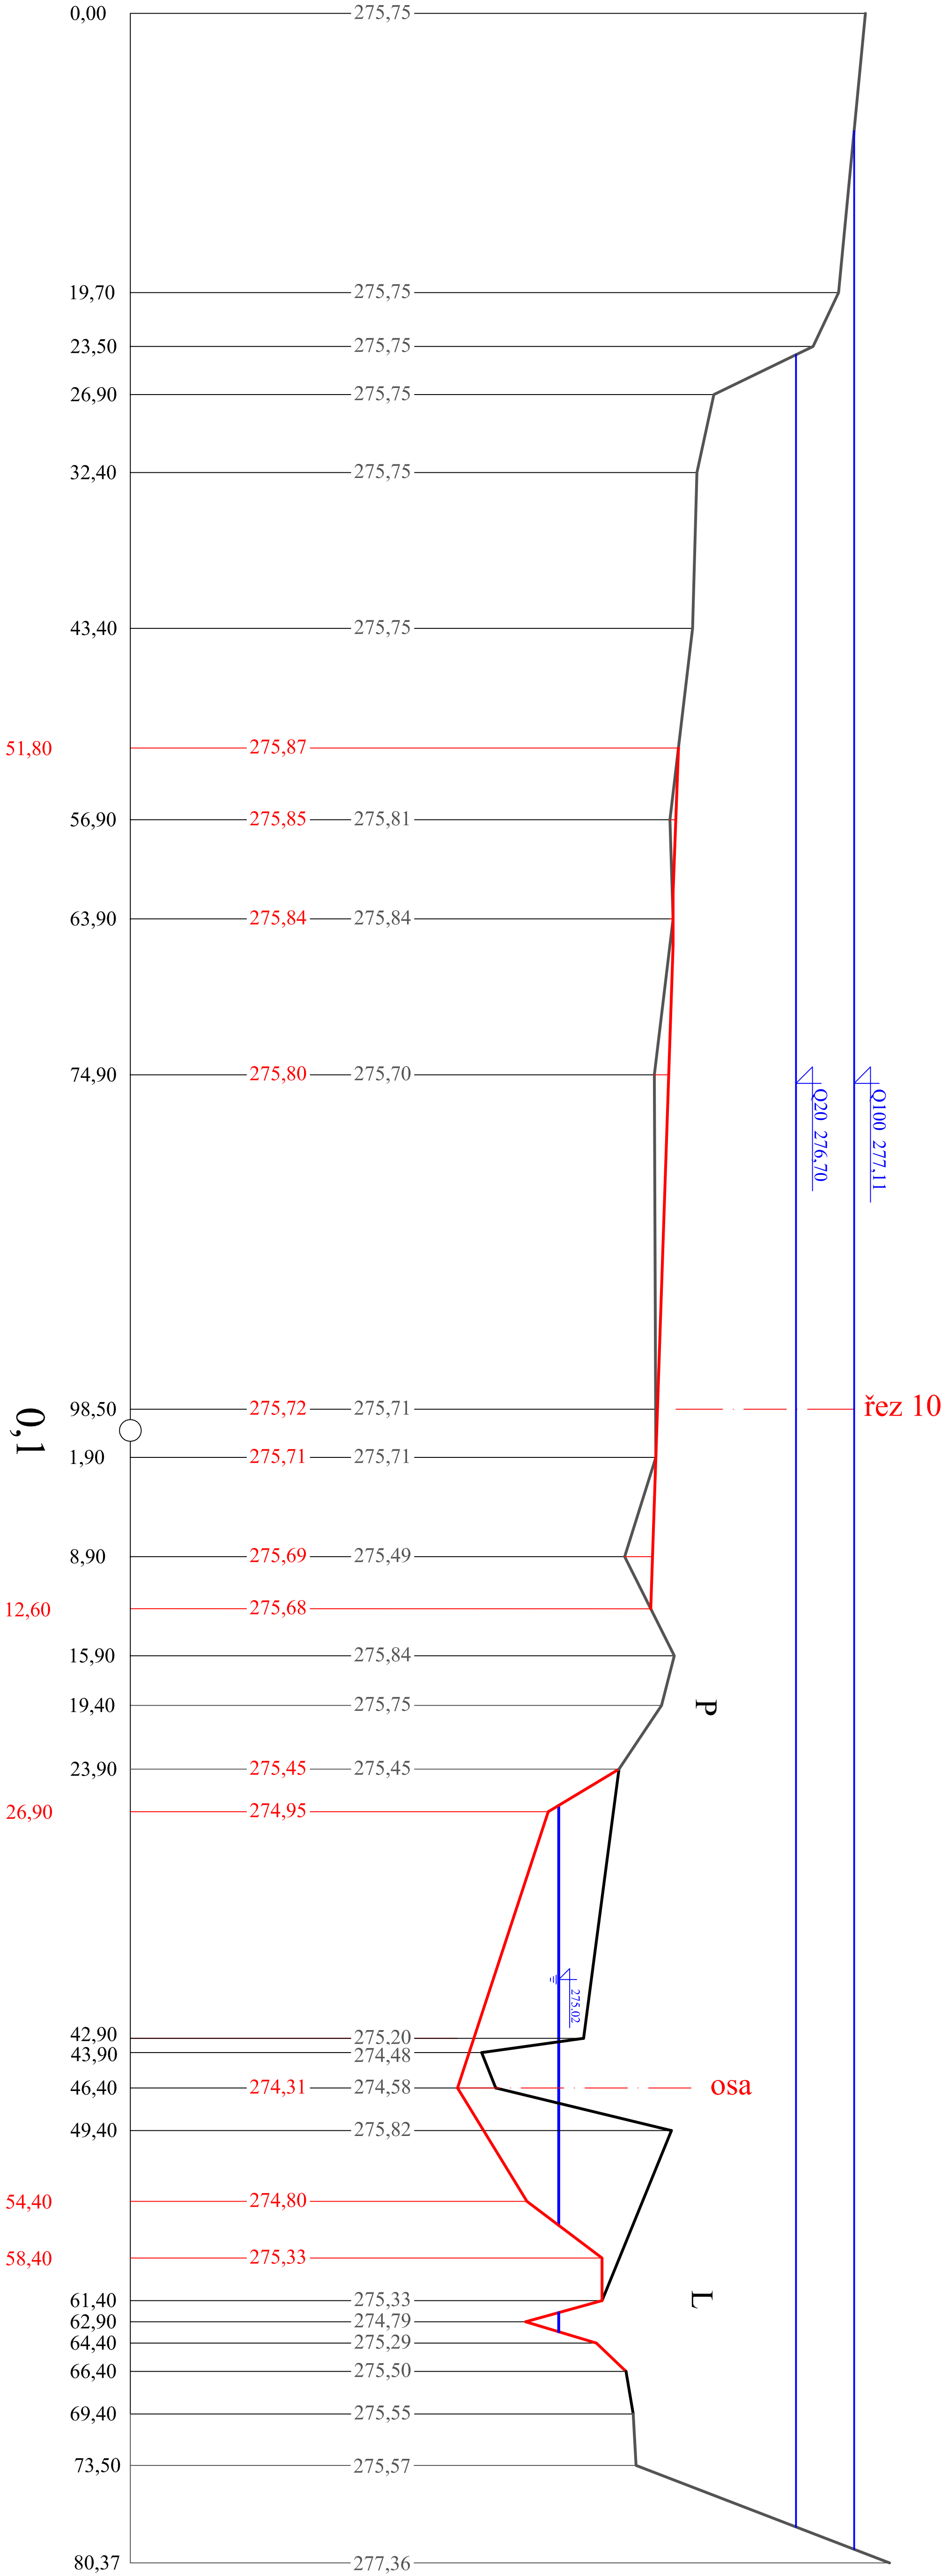

Řez 7

km 0,1517

1:250/25


původní dno

nové dno

272 m n.m.

stančení původního terénu

stančení nového terénu

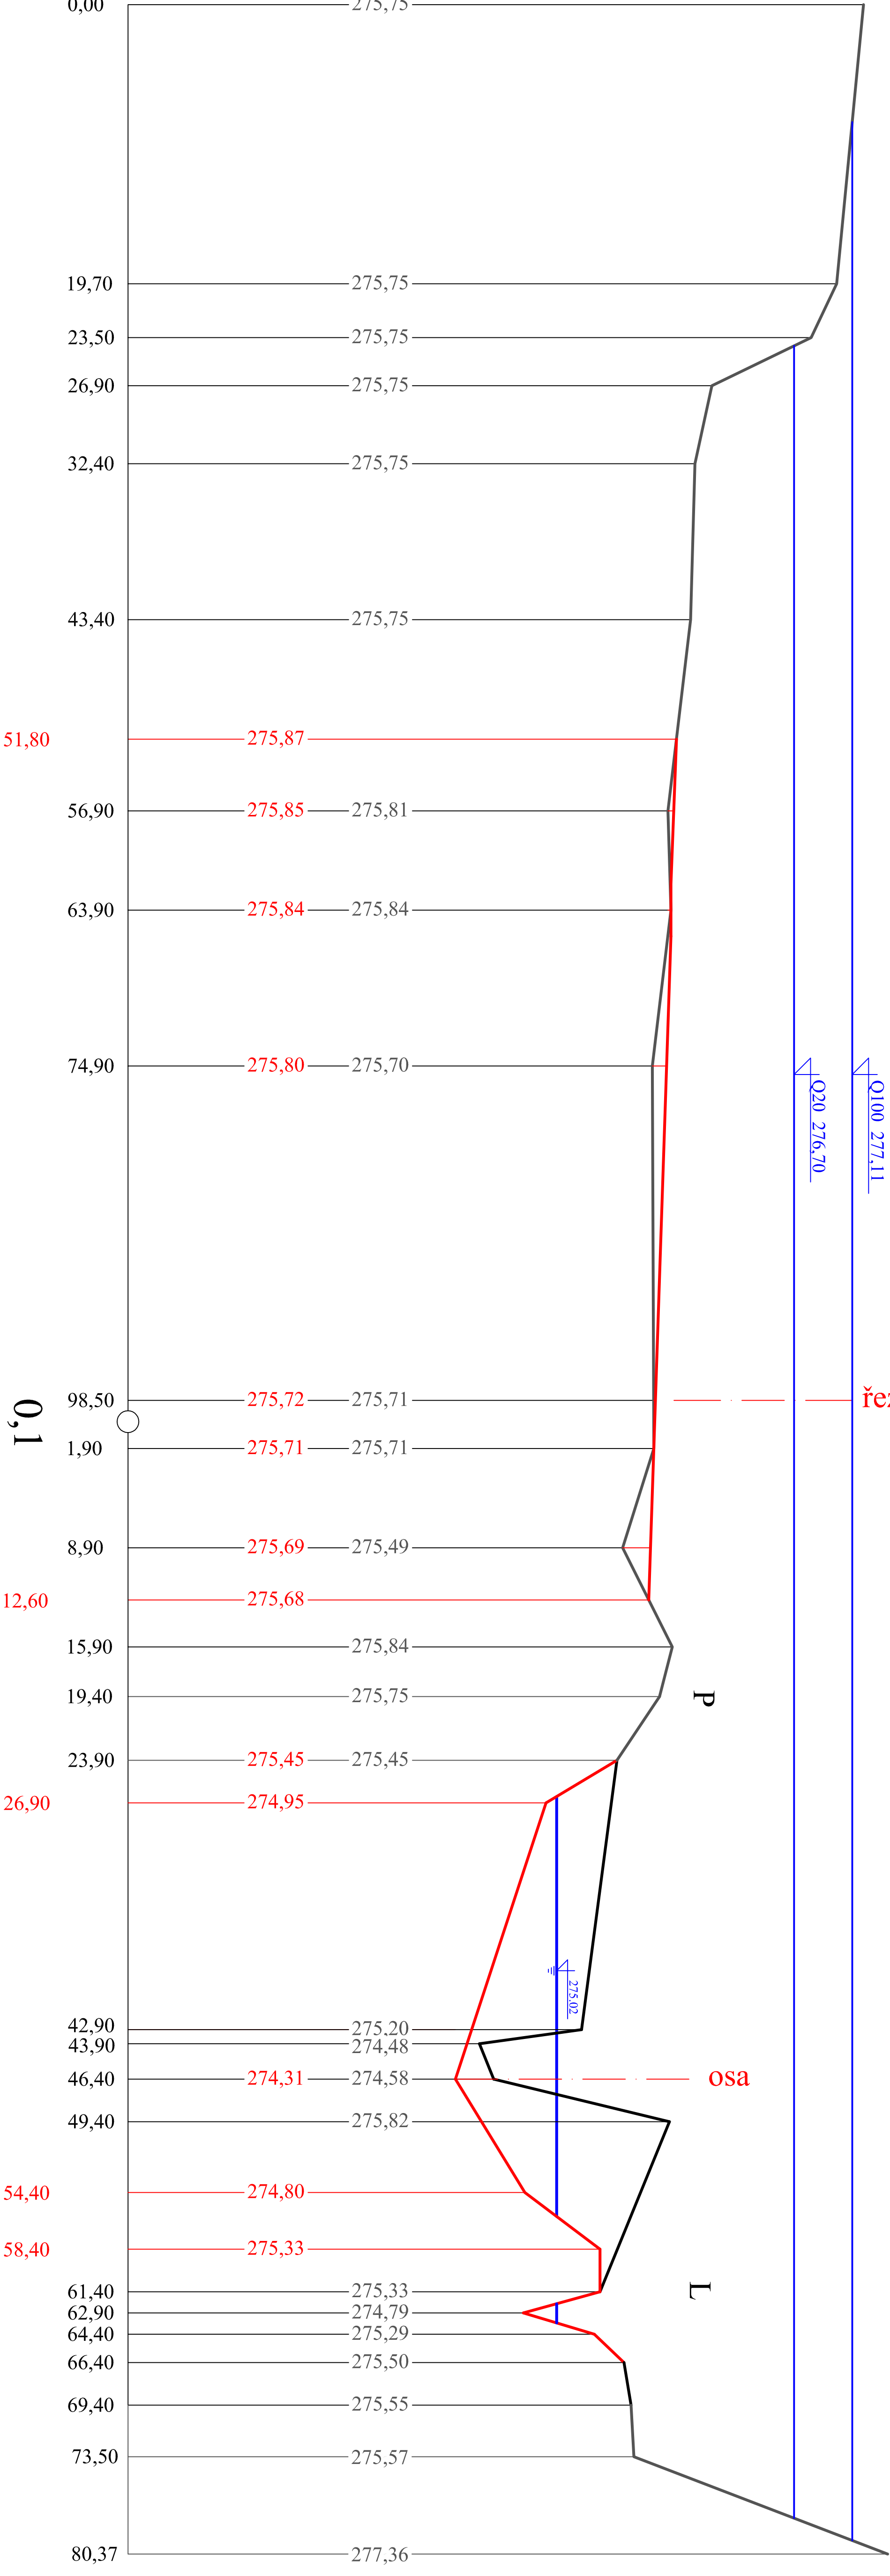

LEGENDA
— nová úprava
— původní profil
— původní profil

VÝPOČET PROJEKTU	KONTROLOVAL	VYPRACOVÁVAL
Ing. Lubomír Marek, CSc.	Jan Čapek	Jan Čapek
KRAJ: Liberecký	PR: Česká Lípa	SO: Česká Lípa
INVESTOR: Obec Mimoně	OD: Mimoně	
NÁZEV PROJEKTU	DATA	9/2013
	FORMÁT	5A4
	MĚŘÍTKO	1:250/25
	STUPĚŇ	D8P
	ČÍS.ZÁK.AZKY	SL 10080
	ARCHIVNÍ ČÍS	SL 10080
NÁZEV VÝKRESU	Č. MAP. LISTU	ČÍS. VÝKRESU
Příčný řez 7		F2.2.23.7

LEGENDA
— nová úprava
— původní profil
— původní profil

VÝPOČET PROJEKTU	KONTROLOVAL	VYPRACOVÁVAL
Ing. Lubomír Marek, CSc.	Jan Čapek	Jan Čapek
KRAJ: Liberecký	PR: Česká Lípa	SO: Česká Lípa
INVESTOR: Obec Mimoně	OD: Mimoně	
NÁZEV PROJEKTU	DATA	9/2013
	FORMÁT	5A4
	MĚŘÍTKO	1:250/25
	STUPĚŇ	D8P
	ČÍS.ZÁK.AZKY	SL 10080
	ARCHIVNÍ ČÍS	SL 10080
NÁZEV VÝKRESU	Č. MAP. LISTU	ČÍS. VÝKRESU
Příčný řez 7		F2.2.23.7