

Rez 8

km 0,1927

1:250/25


původní dno

nové dno

272 m n.m.

staničení původního terénu

staničení nového terénu

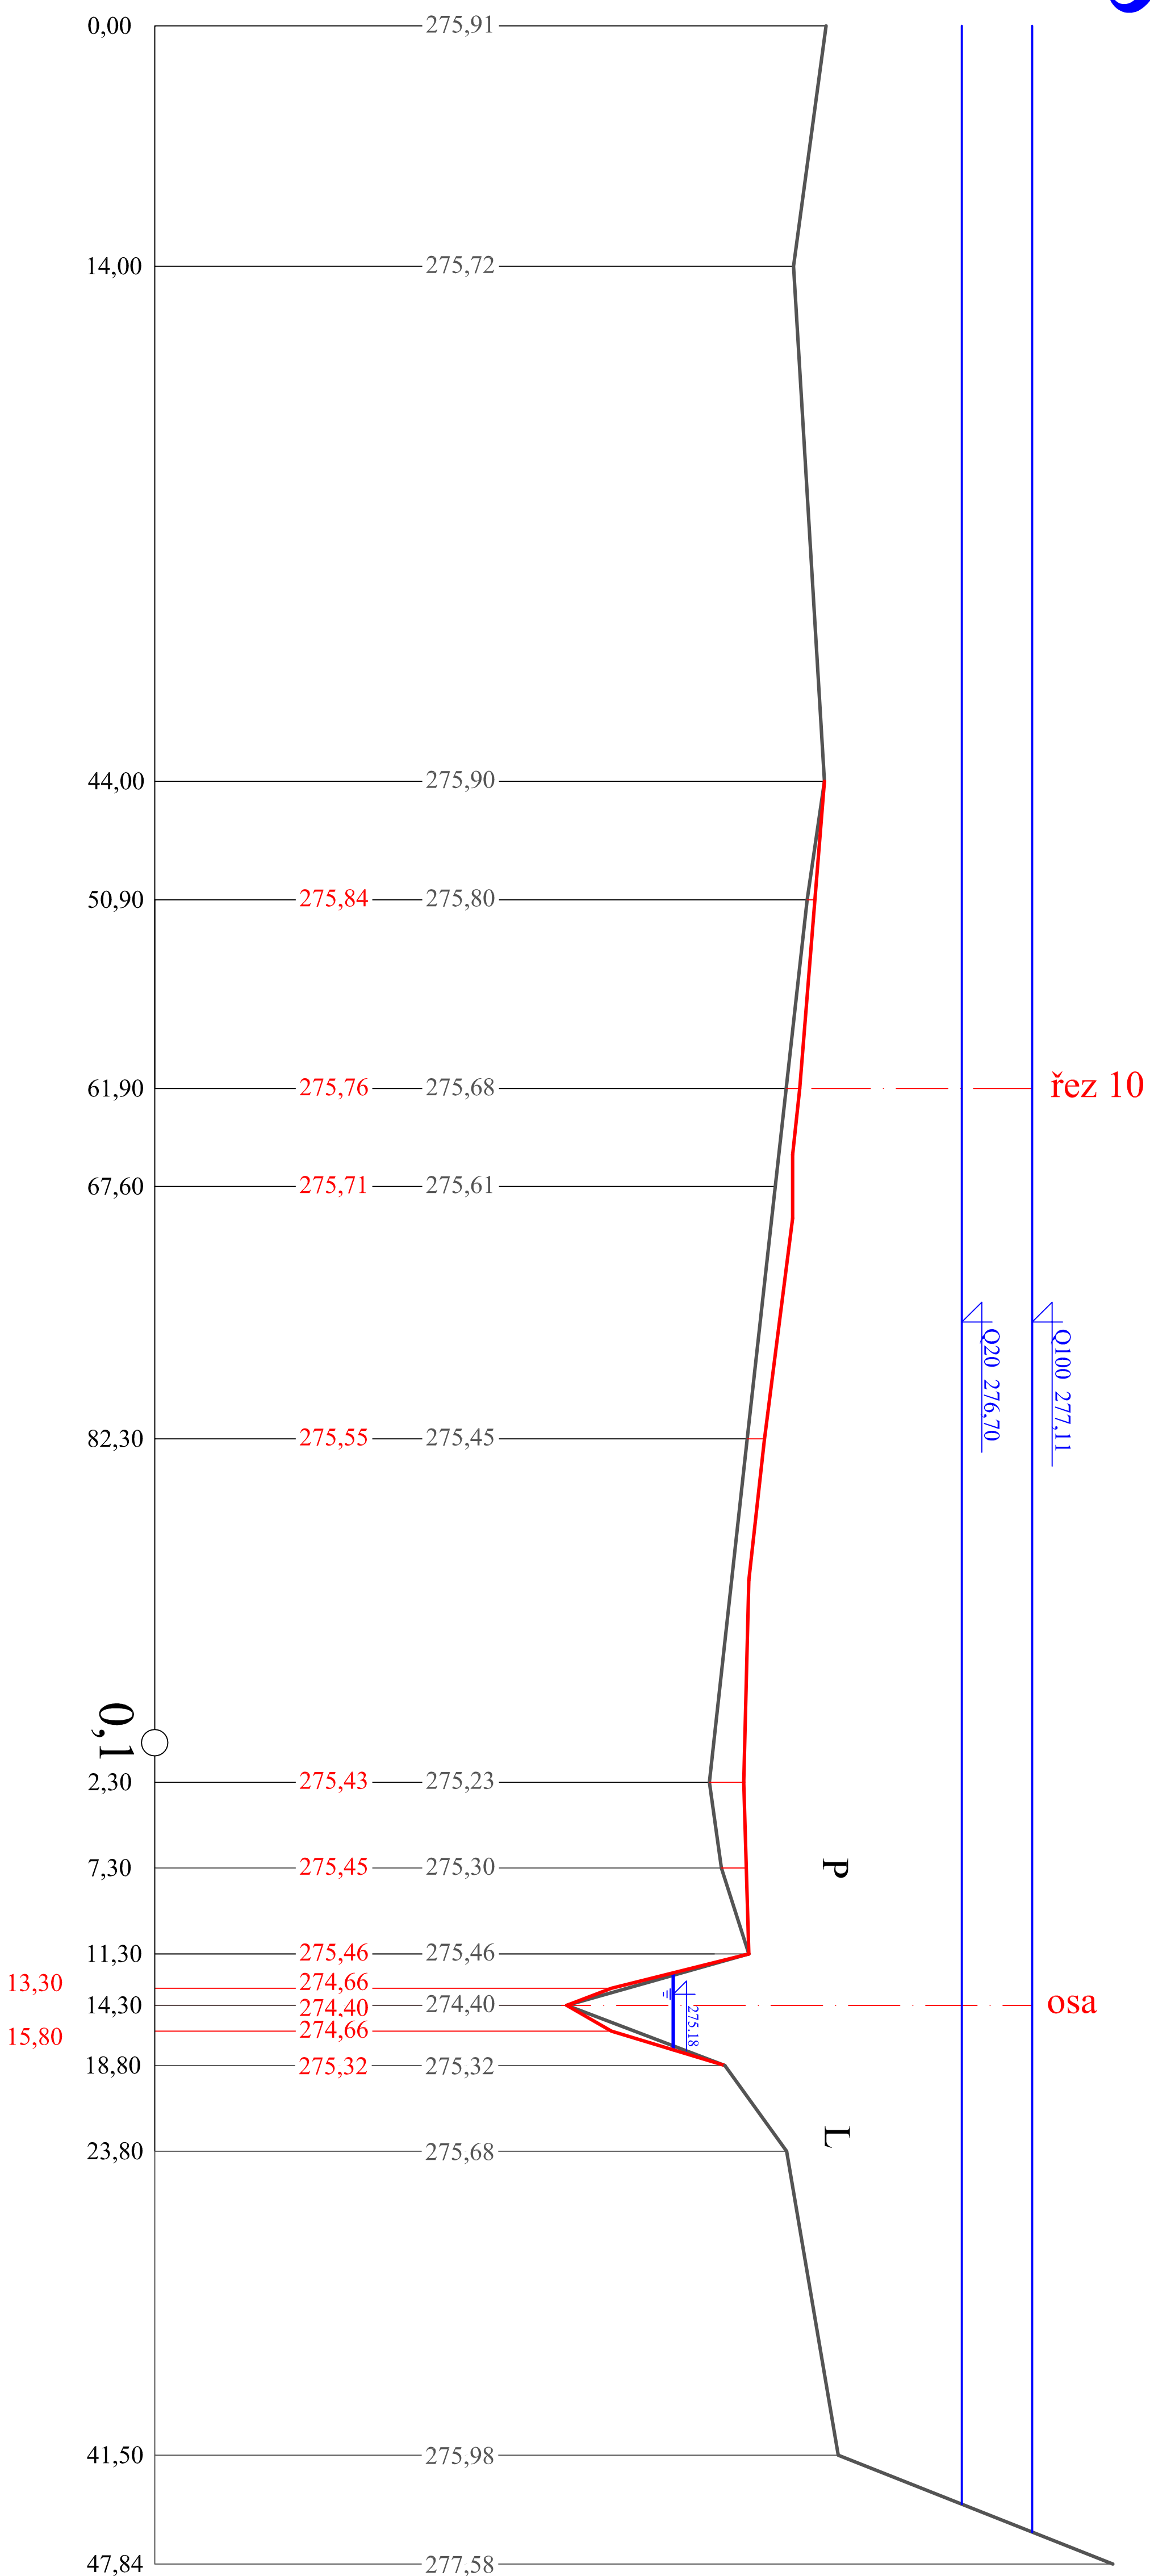

Résumé

km 0,1927

1:250/25


původní dno

nové dno

272 m n.m.

staničení původního terénu

staničení nového terénu

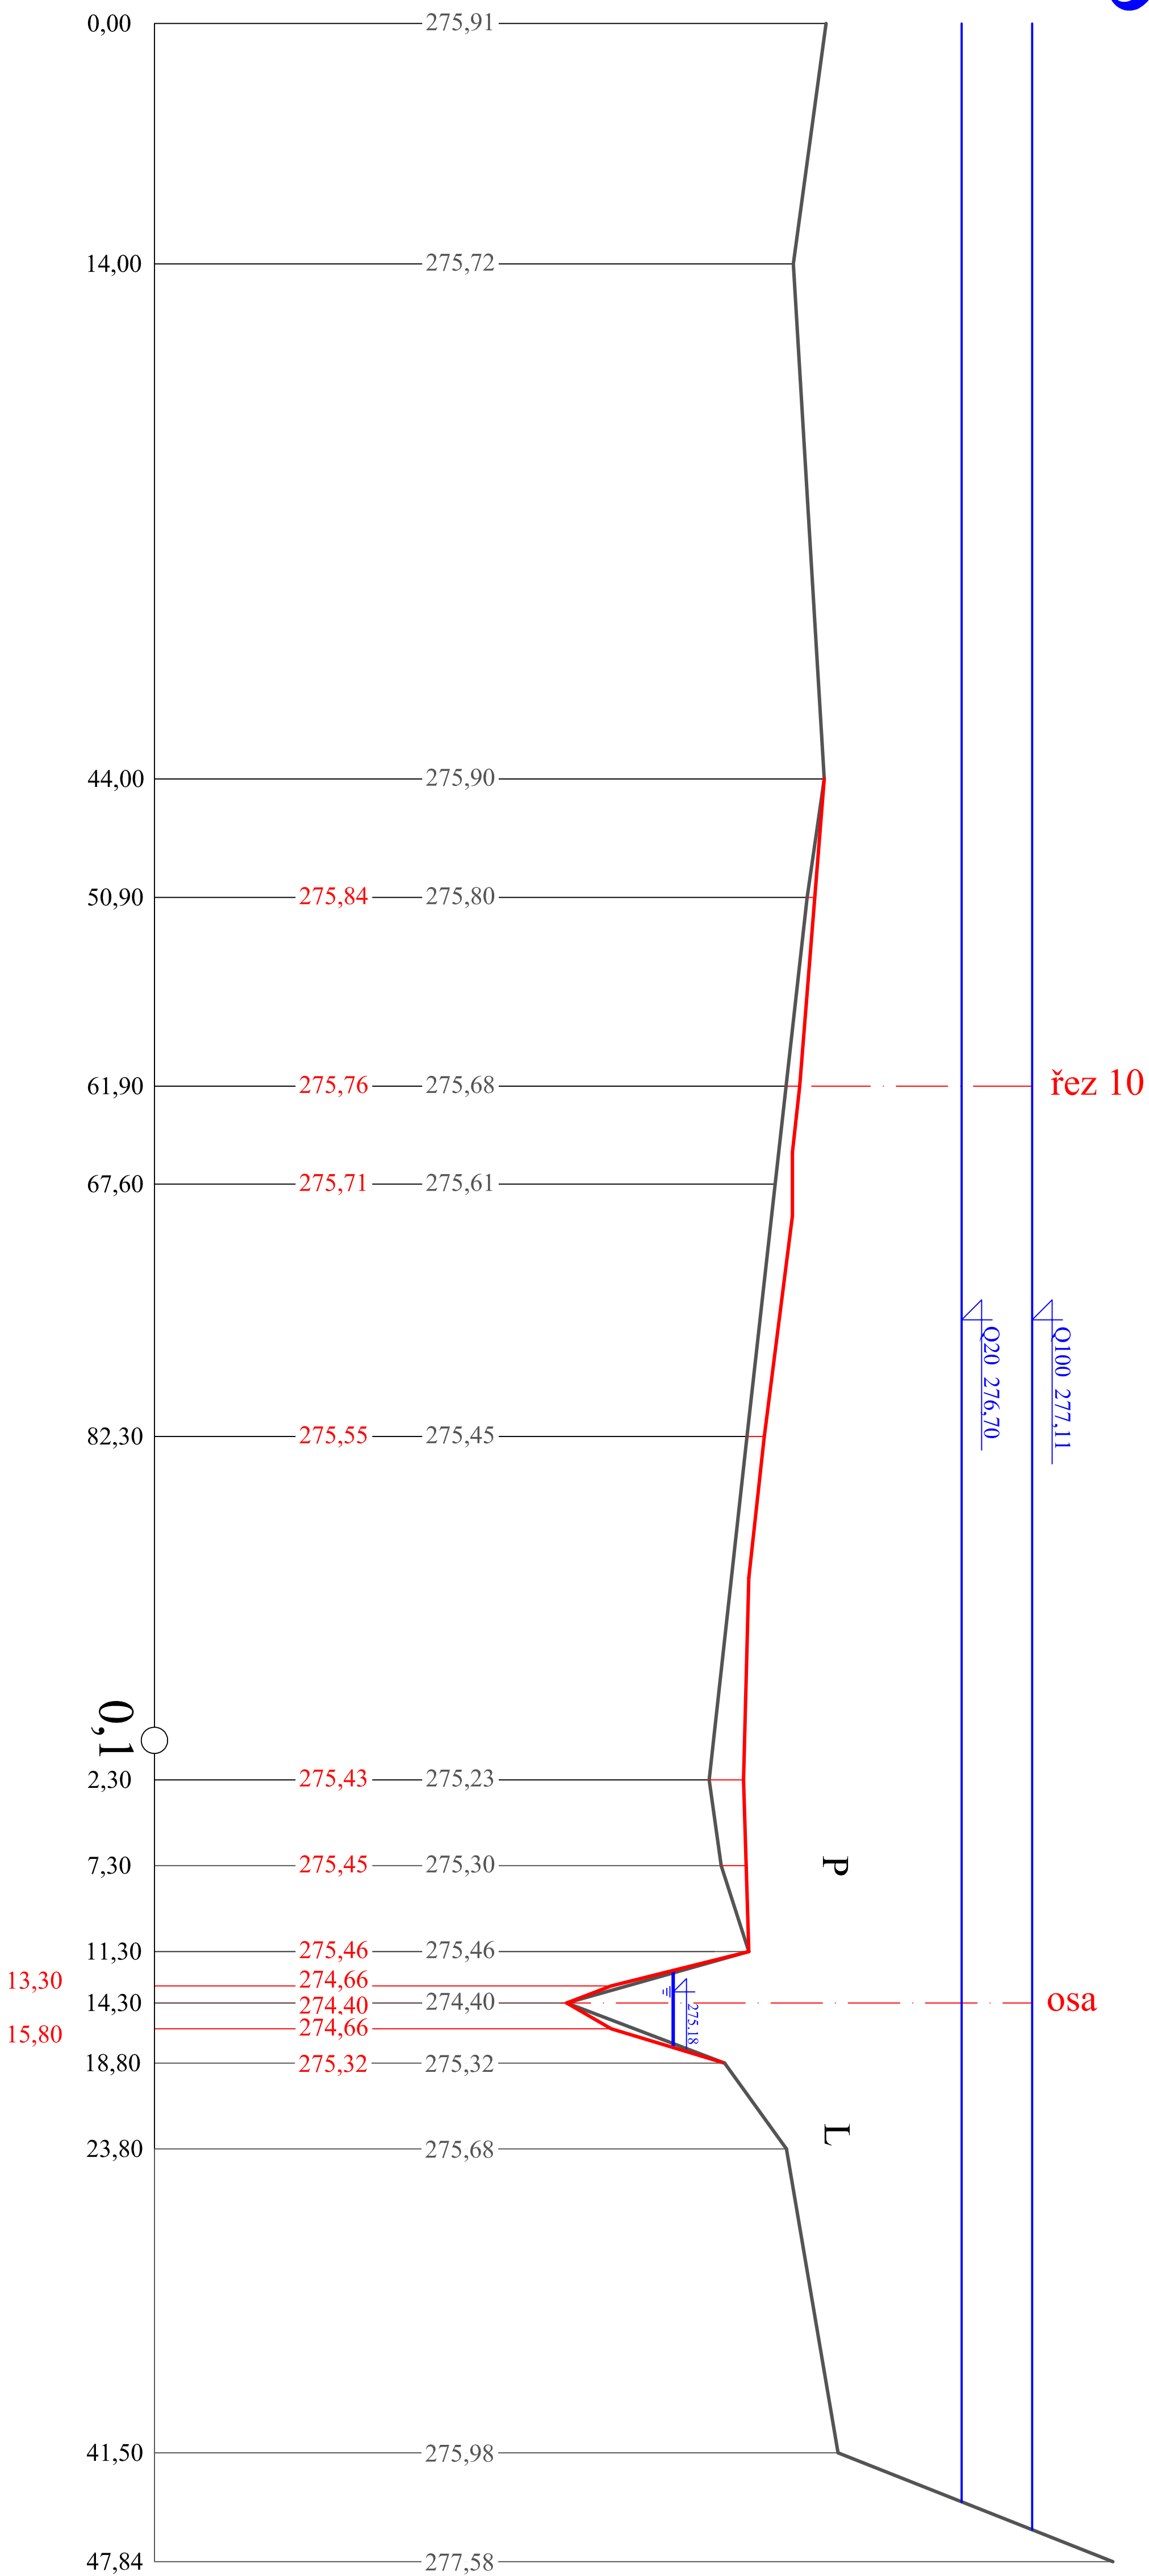

			
Osada 1241/12a, 19100 Praha 7, E: 283 87 266, F: 283 87 266 E: info@aquion.cz, www.aquion.cz			
VEDUČÍ PROJEKTU	KONTROLOVAL	VYPRACOVAL	
Ing. Lubomír Mašek, ČSČ	Ing. Čepák	Ing. Čepák	
KRAJ: Středočeský	PEČ: Česká Lípa	STČ: Česká Lípa	OD: Mimon
INVESTOR: Obec Mimon			
NÁZEV PROJEKTU			
Mimon - terénní úpravy Zámeckého parku			
NÁZEV VÝKRESU			
Plány ke z 8			
DATUM		9/2013	
POKRAČ	54/4		
MĚŘÍTKO	1:250/2:5		
STUPĚŇ	DP		
ČÍSLO ČÁSTKY	SL 100/0		
ARCHIVÁČKA	SL 100/0		
ČÍS. VÝKRESU		Č. MAP LISTU	
F2.2.38			

VEDIOČI PROJEKT	KONTROLA	VÝMĚNOVÁ
Ing. Libuše Mládek, CSc.	Jan Čupák	Jan Čupák
KRAJ: Liberec	PD: Česká Lípa	SD: Česká Lípa
INVESTOR: Obec Mimon		OD: Mimon



Opatk. 324/12, 170 00 Praha 7,
 T: 238 873 265, F: 238 873 266
 E: info@aquion.cz, W: www.aquion.cz

Mimoň - terénní úpravy Zámeckého parku

Příčný řez 8

Č. MAP. LISTU	ČÍS. VÝKRESU
	F.2.23.8

	
Osasni 324/12a, 17000 Praha 7, IČ: 283 872 266, E: 283 872 266 E: info@aquion.cz , W: www.aquion.cz	
DATUM	9/2013
FORMÁT	5x4
MĚŘÍTKO	1:250/25
STUPEŇ	DSP
ČÍS ZAKÁZKY	SL 10030
ARCHIVNÍ ČÍS	SL 10030
Č. MAP. LISTU	ČÍS VÝKRESU F2.23.8


Osadní 324/12a, 170 00 Praha 7,
T: 283 872 265, F: 283 872 266
E: info@aquion.cz, W: www.aquion.cz

MĚŘÍTKO	1:250/25
---------	----------

F.2.2.3.8