

Řez 10

1:250/25


původní dno

nový terén

272 m n.m.

stančení původního terénu

stančení nového terénu

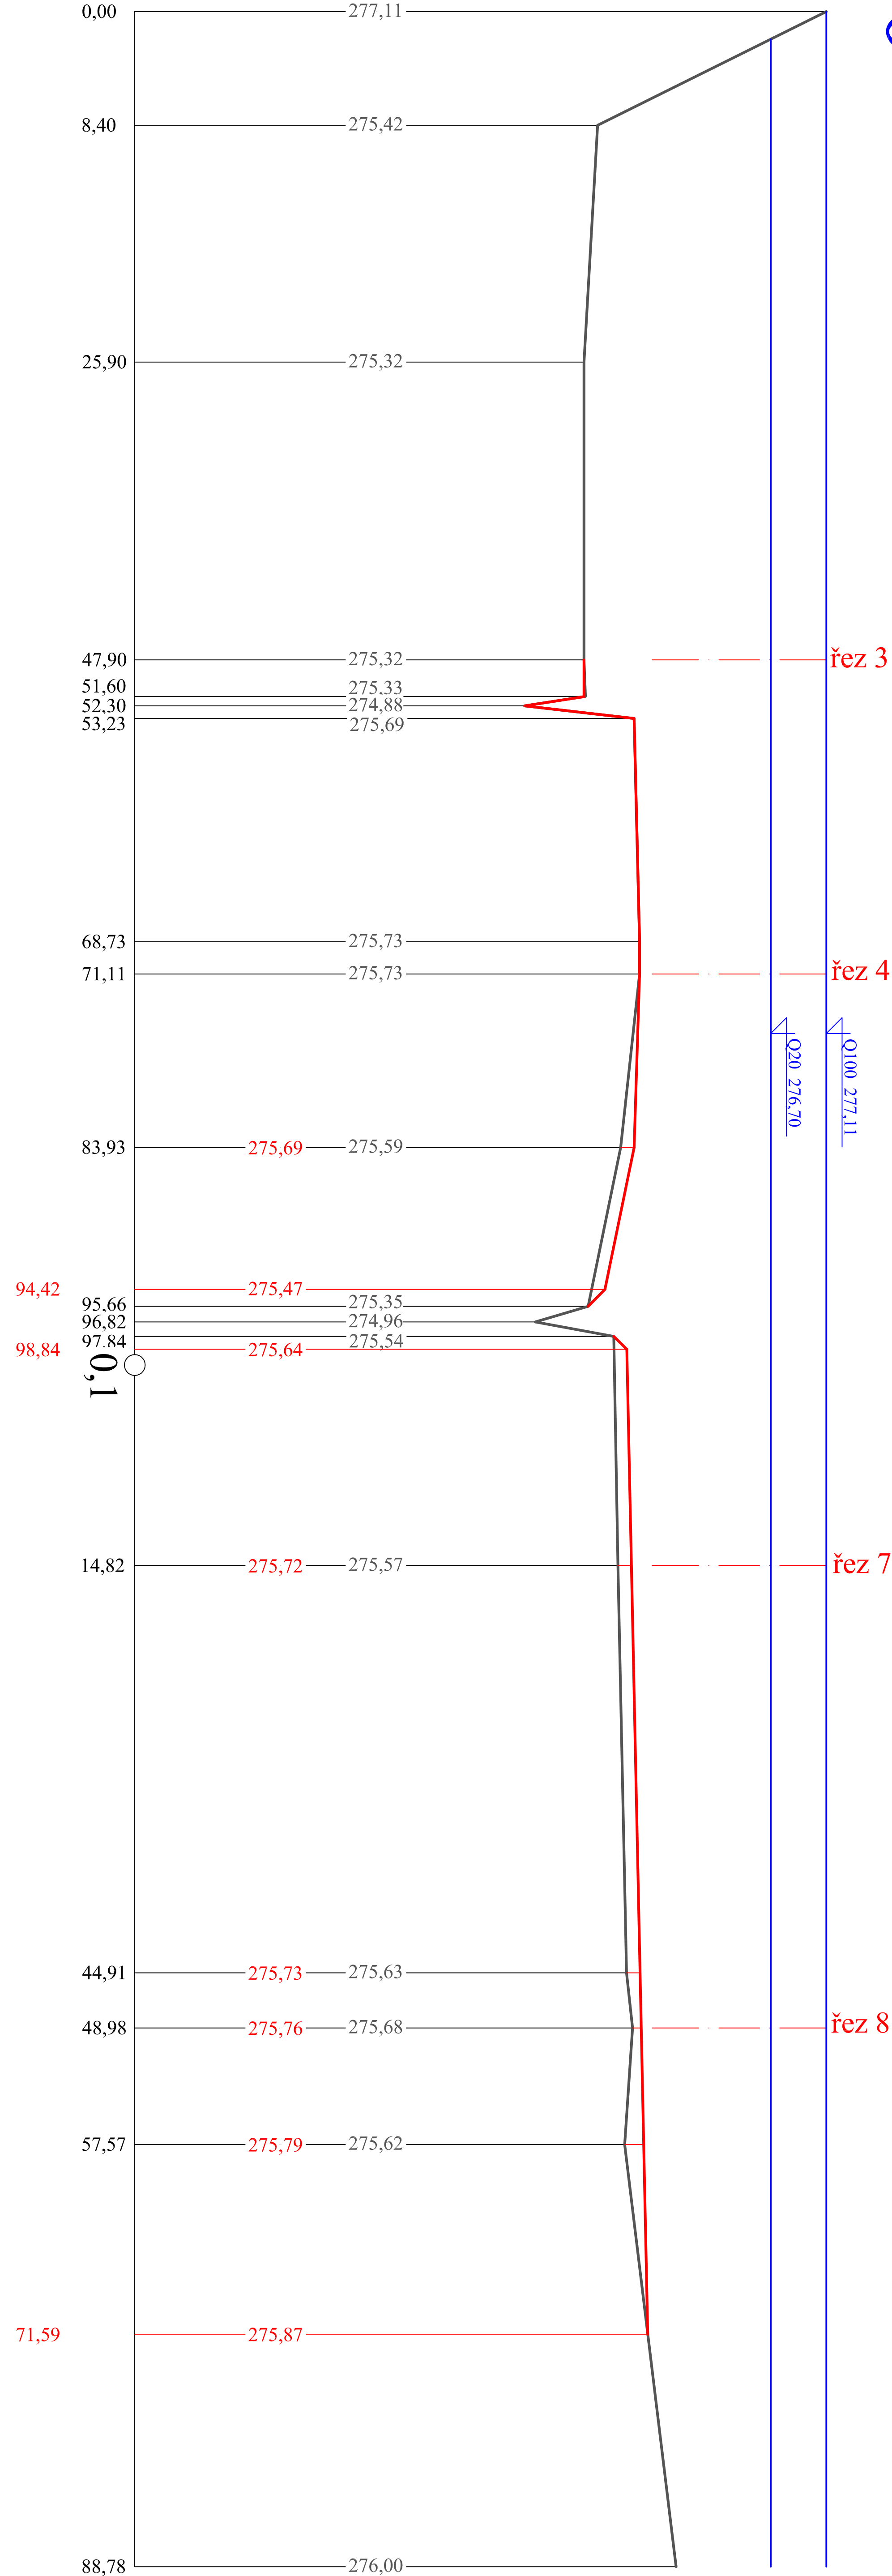

Řez 10

1:250/25


původní dno

nový terén

272 m n.m.

stančení původního terénu

stančení nového terénu

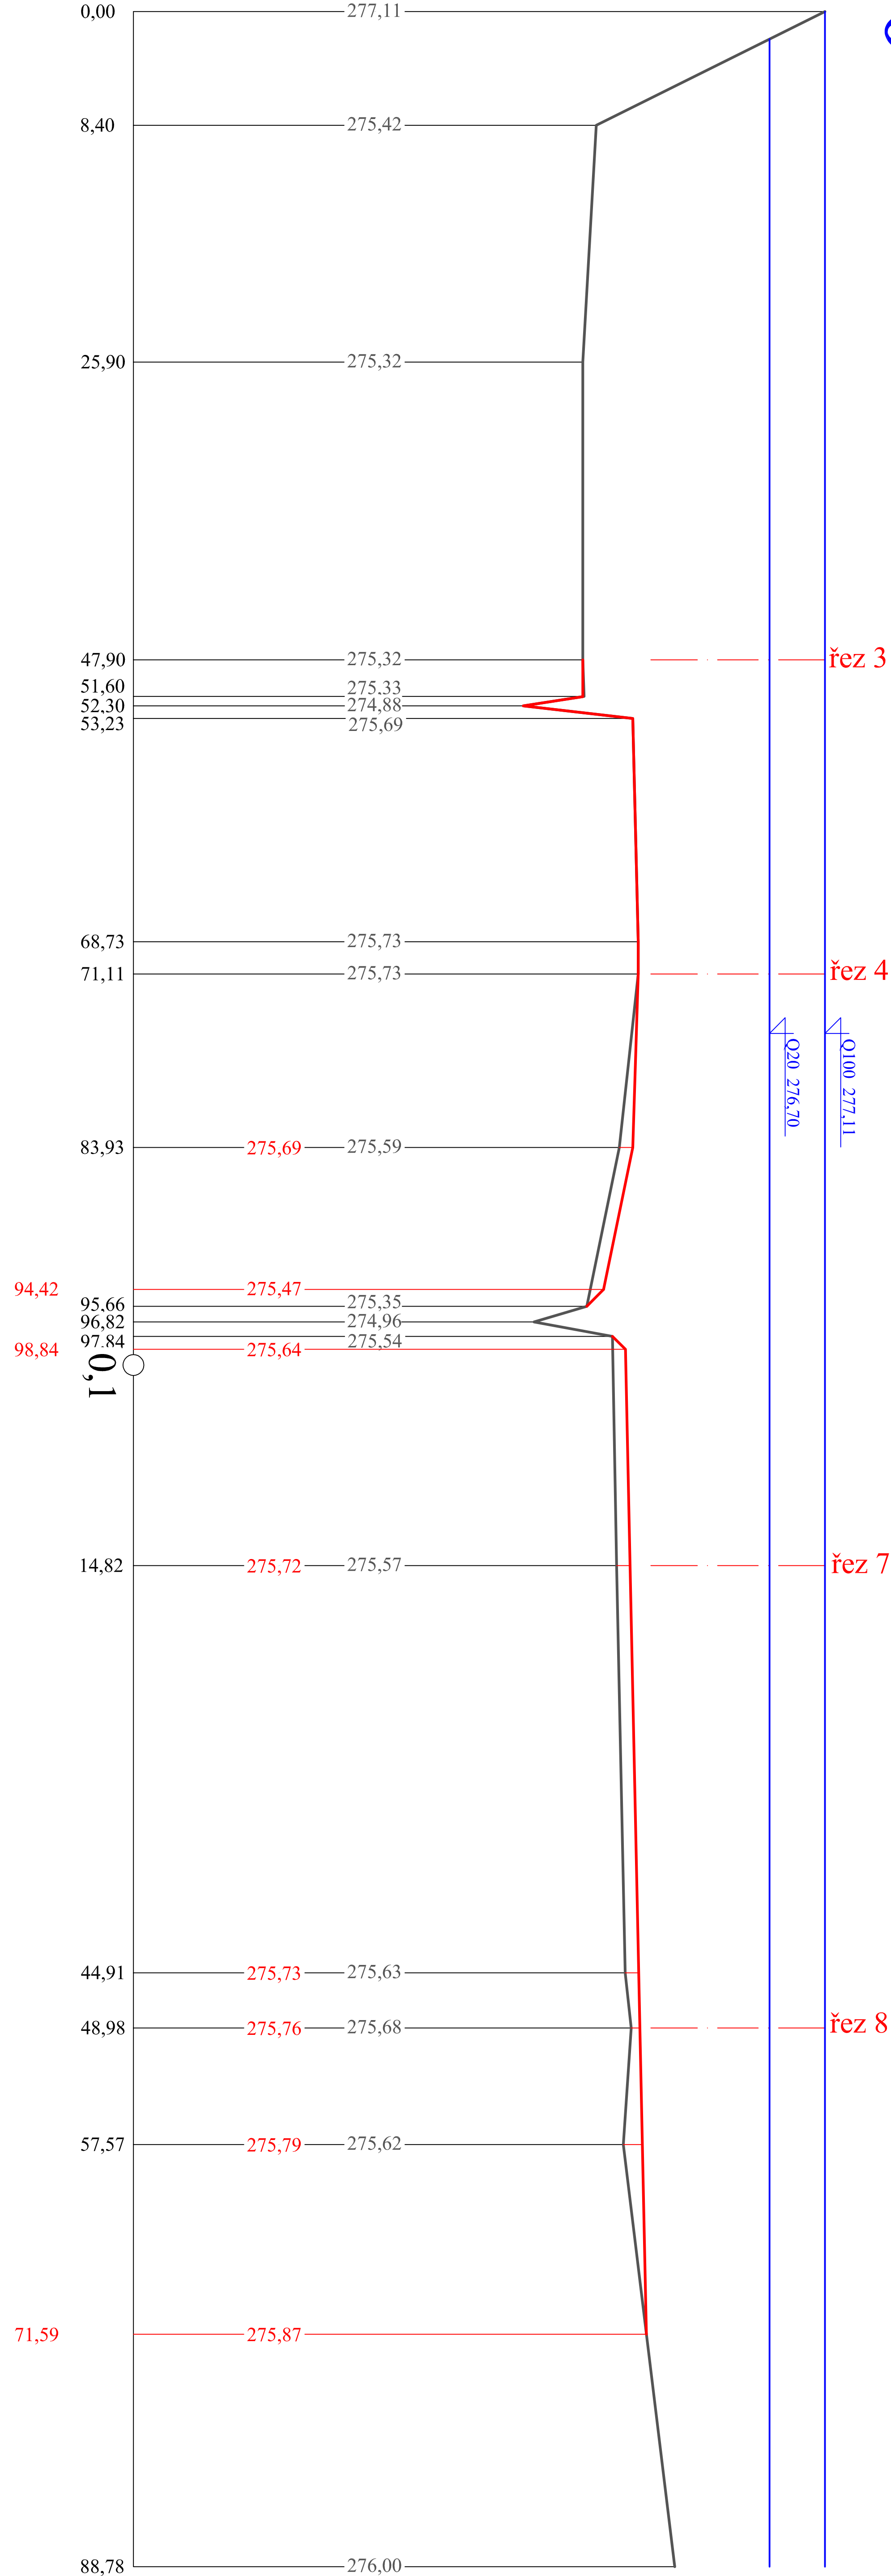

LEGENDA	
—	nový terén
—	původní dno
—	trasa

VEDOUcí PROJEKTU				KONTROLOVAL				VYPRACOVAL			
Ing. Libor Měšek, CSc.				Ing. Boris Voják, Ph.D.				Ing. Kateřina Pěšová			
KRAJ: Liberec				PR: Česká Lípa				SR: Česká Lípa			
INVESTOR: ODS Mimoně				OBJ: Mimoně				OBJ: Mimoně			
NÁZEV PROJEKTU				DATUM				9/2013			
Mimoně - terénní úpravy Zámeckého parku				FORMÁT				A4			
				MĚŘÍTKO				1:250/25			
				STUPEŇ				DS			
				ČÍSLO ZÁKAZKY				SL 1000			
ARCHIVNÍ ČÍS				ČÍSLO VÝKRESU				SL 1000			
C. MAP LISTU				C. MAP LISTU				F.2.2.5			

LEGENDA	
—	nový terén
—	původní dno
—	trasa

VEDOUcí PROJEKTU				KONTROLOVAL				VYPRACOVAL			
Ing. Libor Měšek, CSc.				Ing. Boris Voják, Ph.D.				Ing. Kateřina Pěšová			
KRAJ: Liberec				PR: Česká Lípa				SR: Česká Lípa			
INVESTOR: ODS Mimoně				OBJ: Mimoně				OBJ: Mimoně			
NÁZEV PROJEKTU				DATUM				9/2013			
Mimoně - terénní úpravy Zámeckého parku				FORMÁT				A4			
				MĚŘÍTKO				1:250/25			
				STUPEŇ				DS			
				ČÍSLO ZÁKAZKY				SL 1000			
ARCHIVNÍ ČÍS				ČÍSLO VÝKRESU				SL 1000			
C. MAP LISTU				C. MAP LISTU				F.2.2.5			