


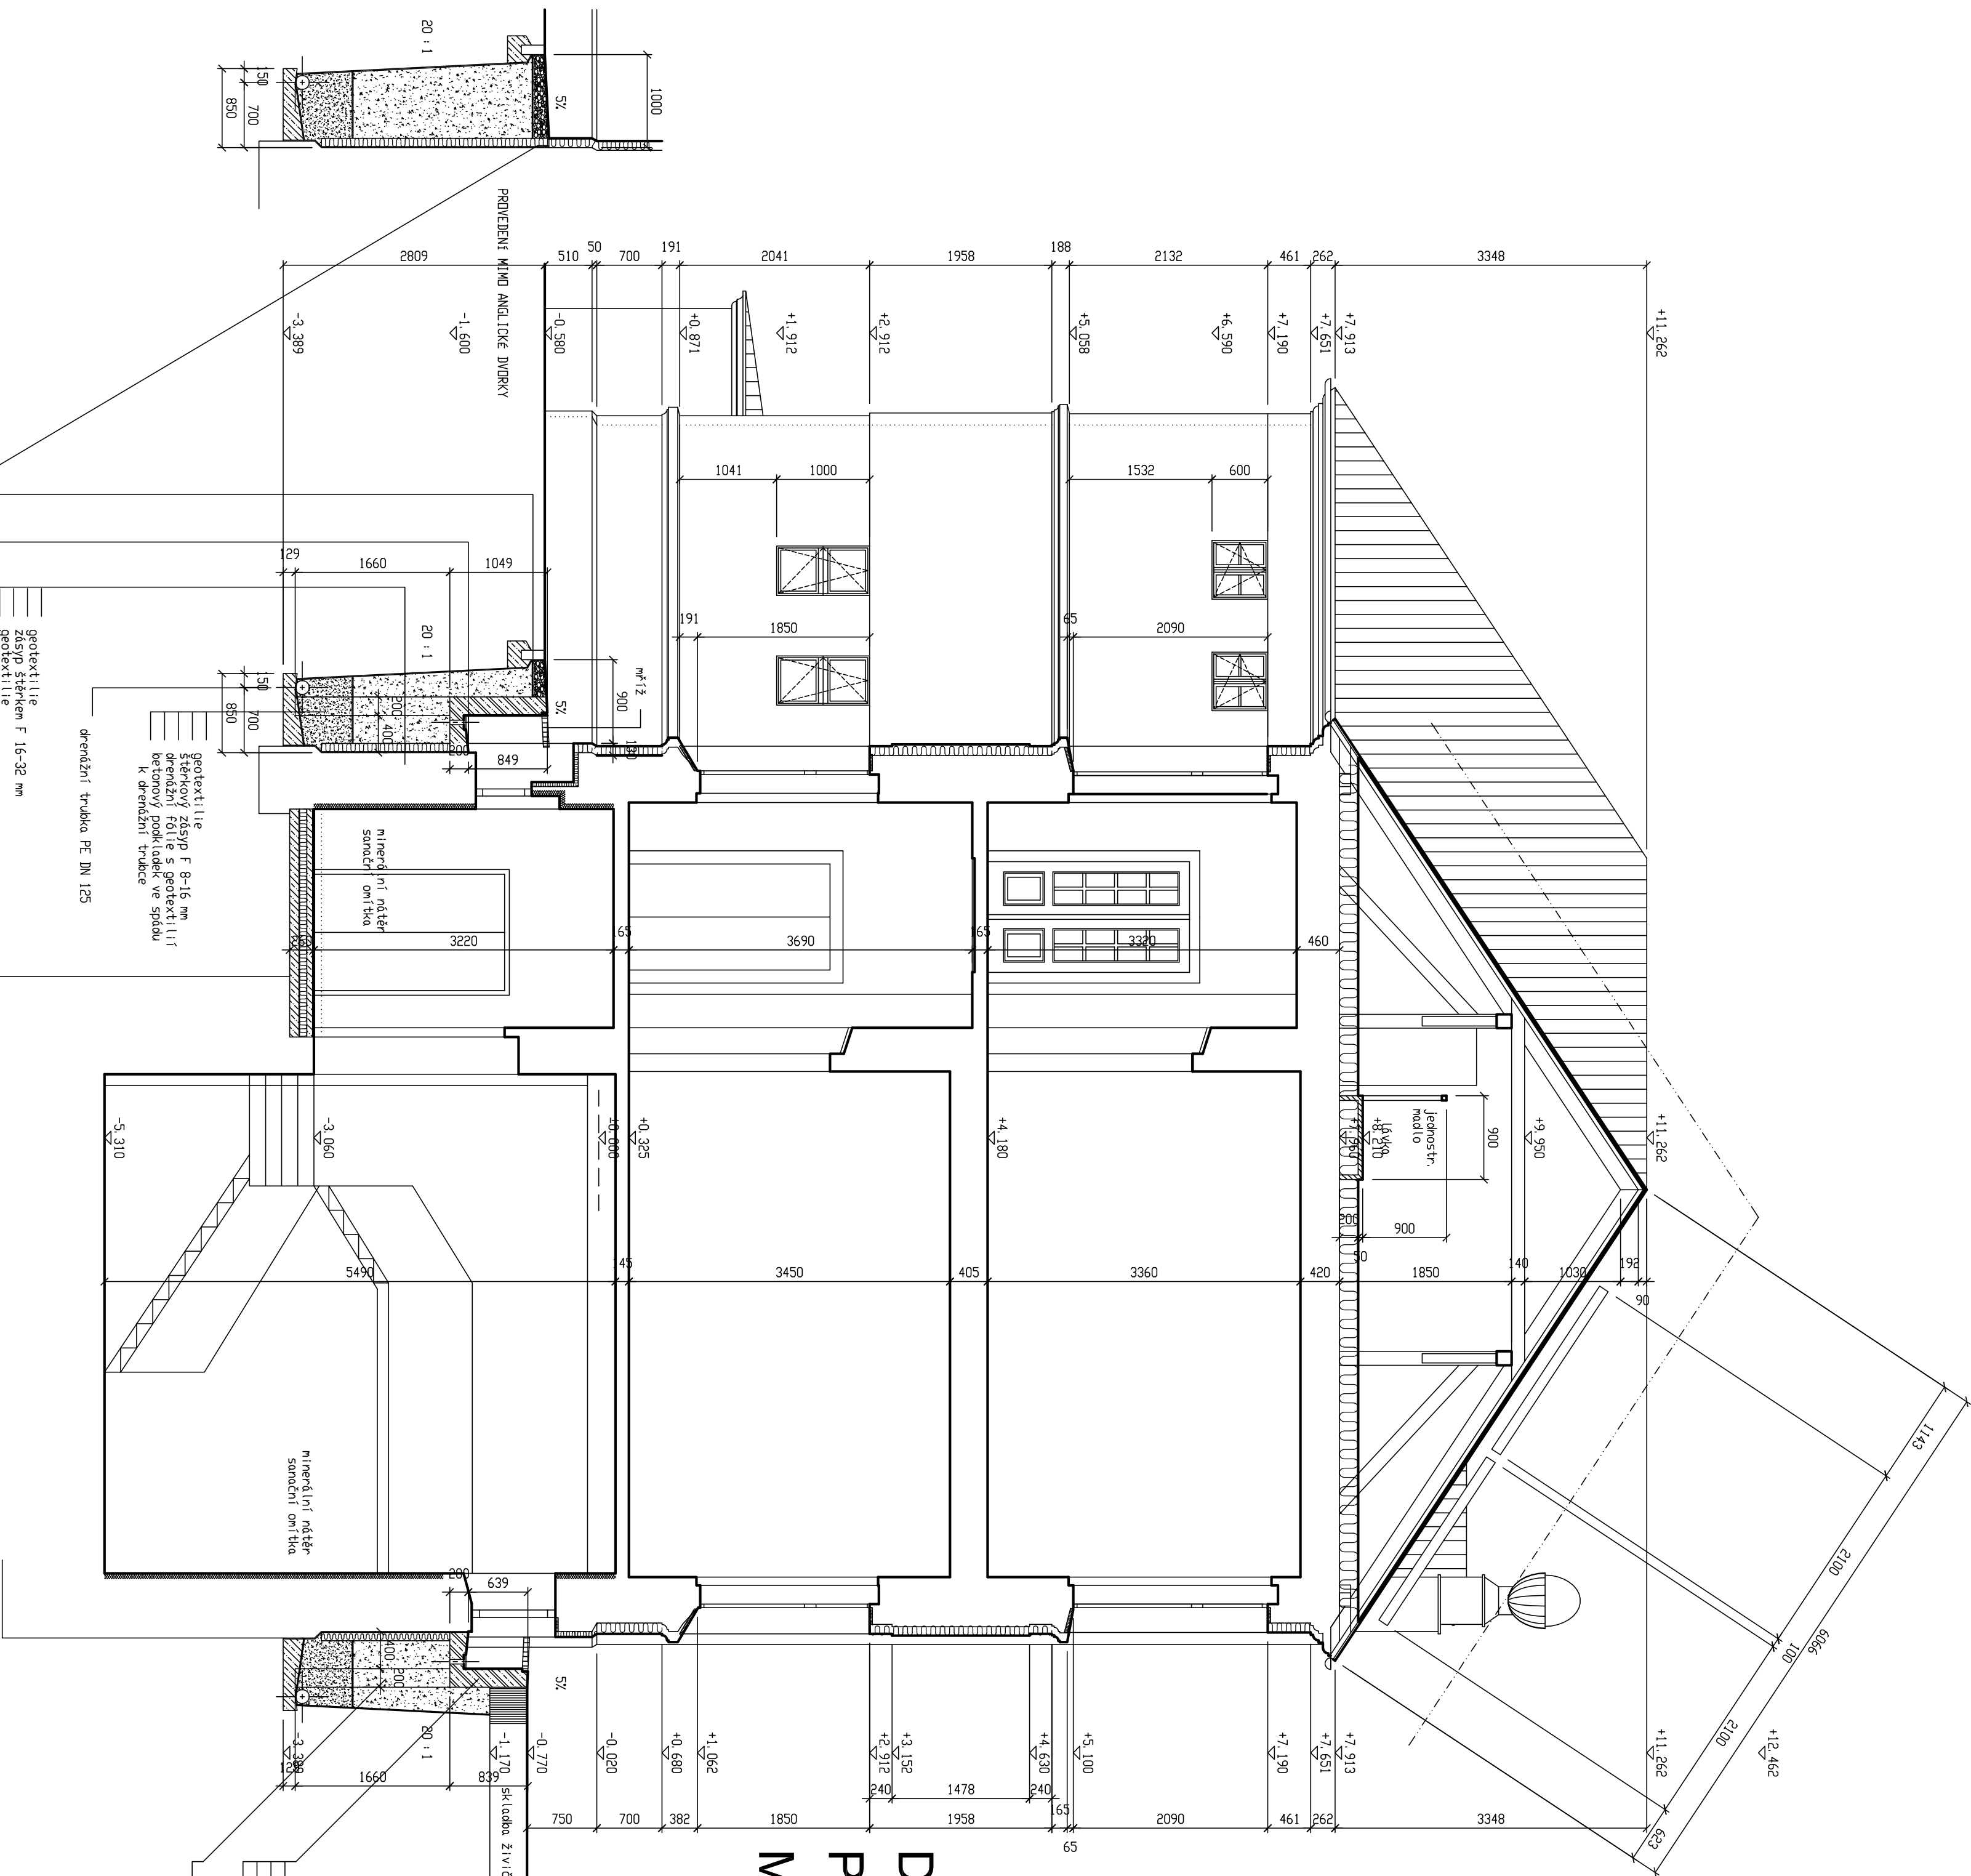

DOMOV DŮCHODCŮ MIMOŇ
PŘÍČNÝ ŘEZ C - C
MĚŘÍTKO 1 : 50

DOKUMENTACE PRO STAVEBNÍ ŘÍZENÍ

		Projekční činnost	tel.: +420497834491	Ing. Petr Liška
v investici výstavbě		fax: +420497834491	470 01 Česká Lípa	
e-mail: petr_liška@volny.cz		web: +420497834491	470 01 Česká Lípa	
Zodpovědný projektant:		Vypracoval:	Kreslil: Ing. C	
Ing. Liška			CANON BJC 5500	
Mimoň, kraj Liberecký		Datum: srpen 2008	Pozn:	
Investice: Mimoň, se sídlem Mimoň 120, 471 24 Mimoň III		Oceň: Stavební řízení (OSP)		
Název objektu: Opravy budovy domova důchodců, Pražská ulice, č.p. 273, Mimoň, Zastupitelství senátu, Křižovatka, Národního budovy		Formát: 6A4		
č. 1.1.1. Archivní kresla a stavební technické řešení		Měřítko: 1 : 50		
Číslo: PŘÍČNÝ ŘEZ C - C		Průběh číslo: F.1.1.2.13. - 13		