


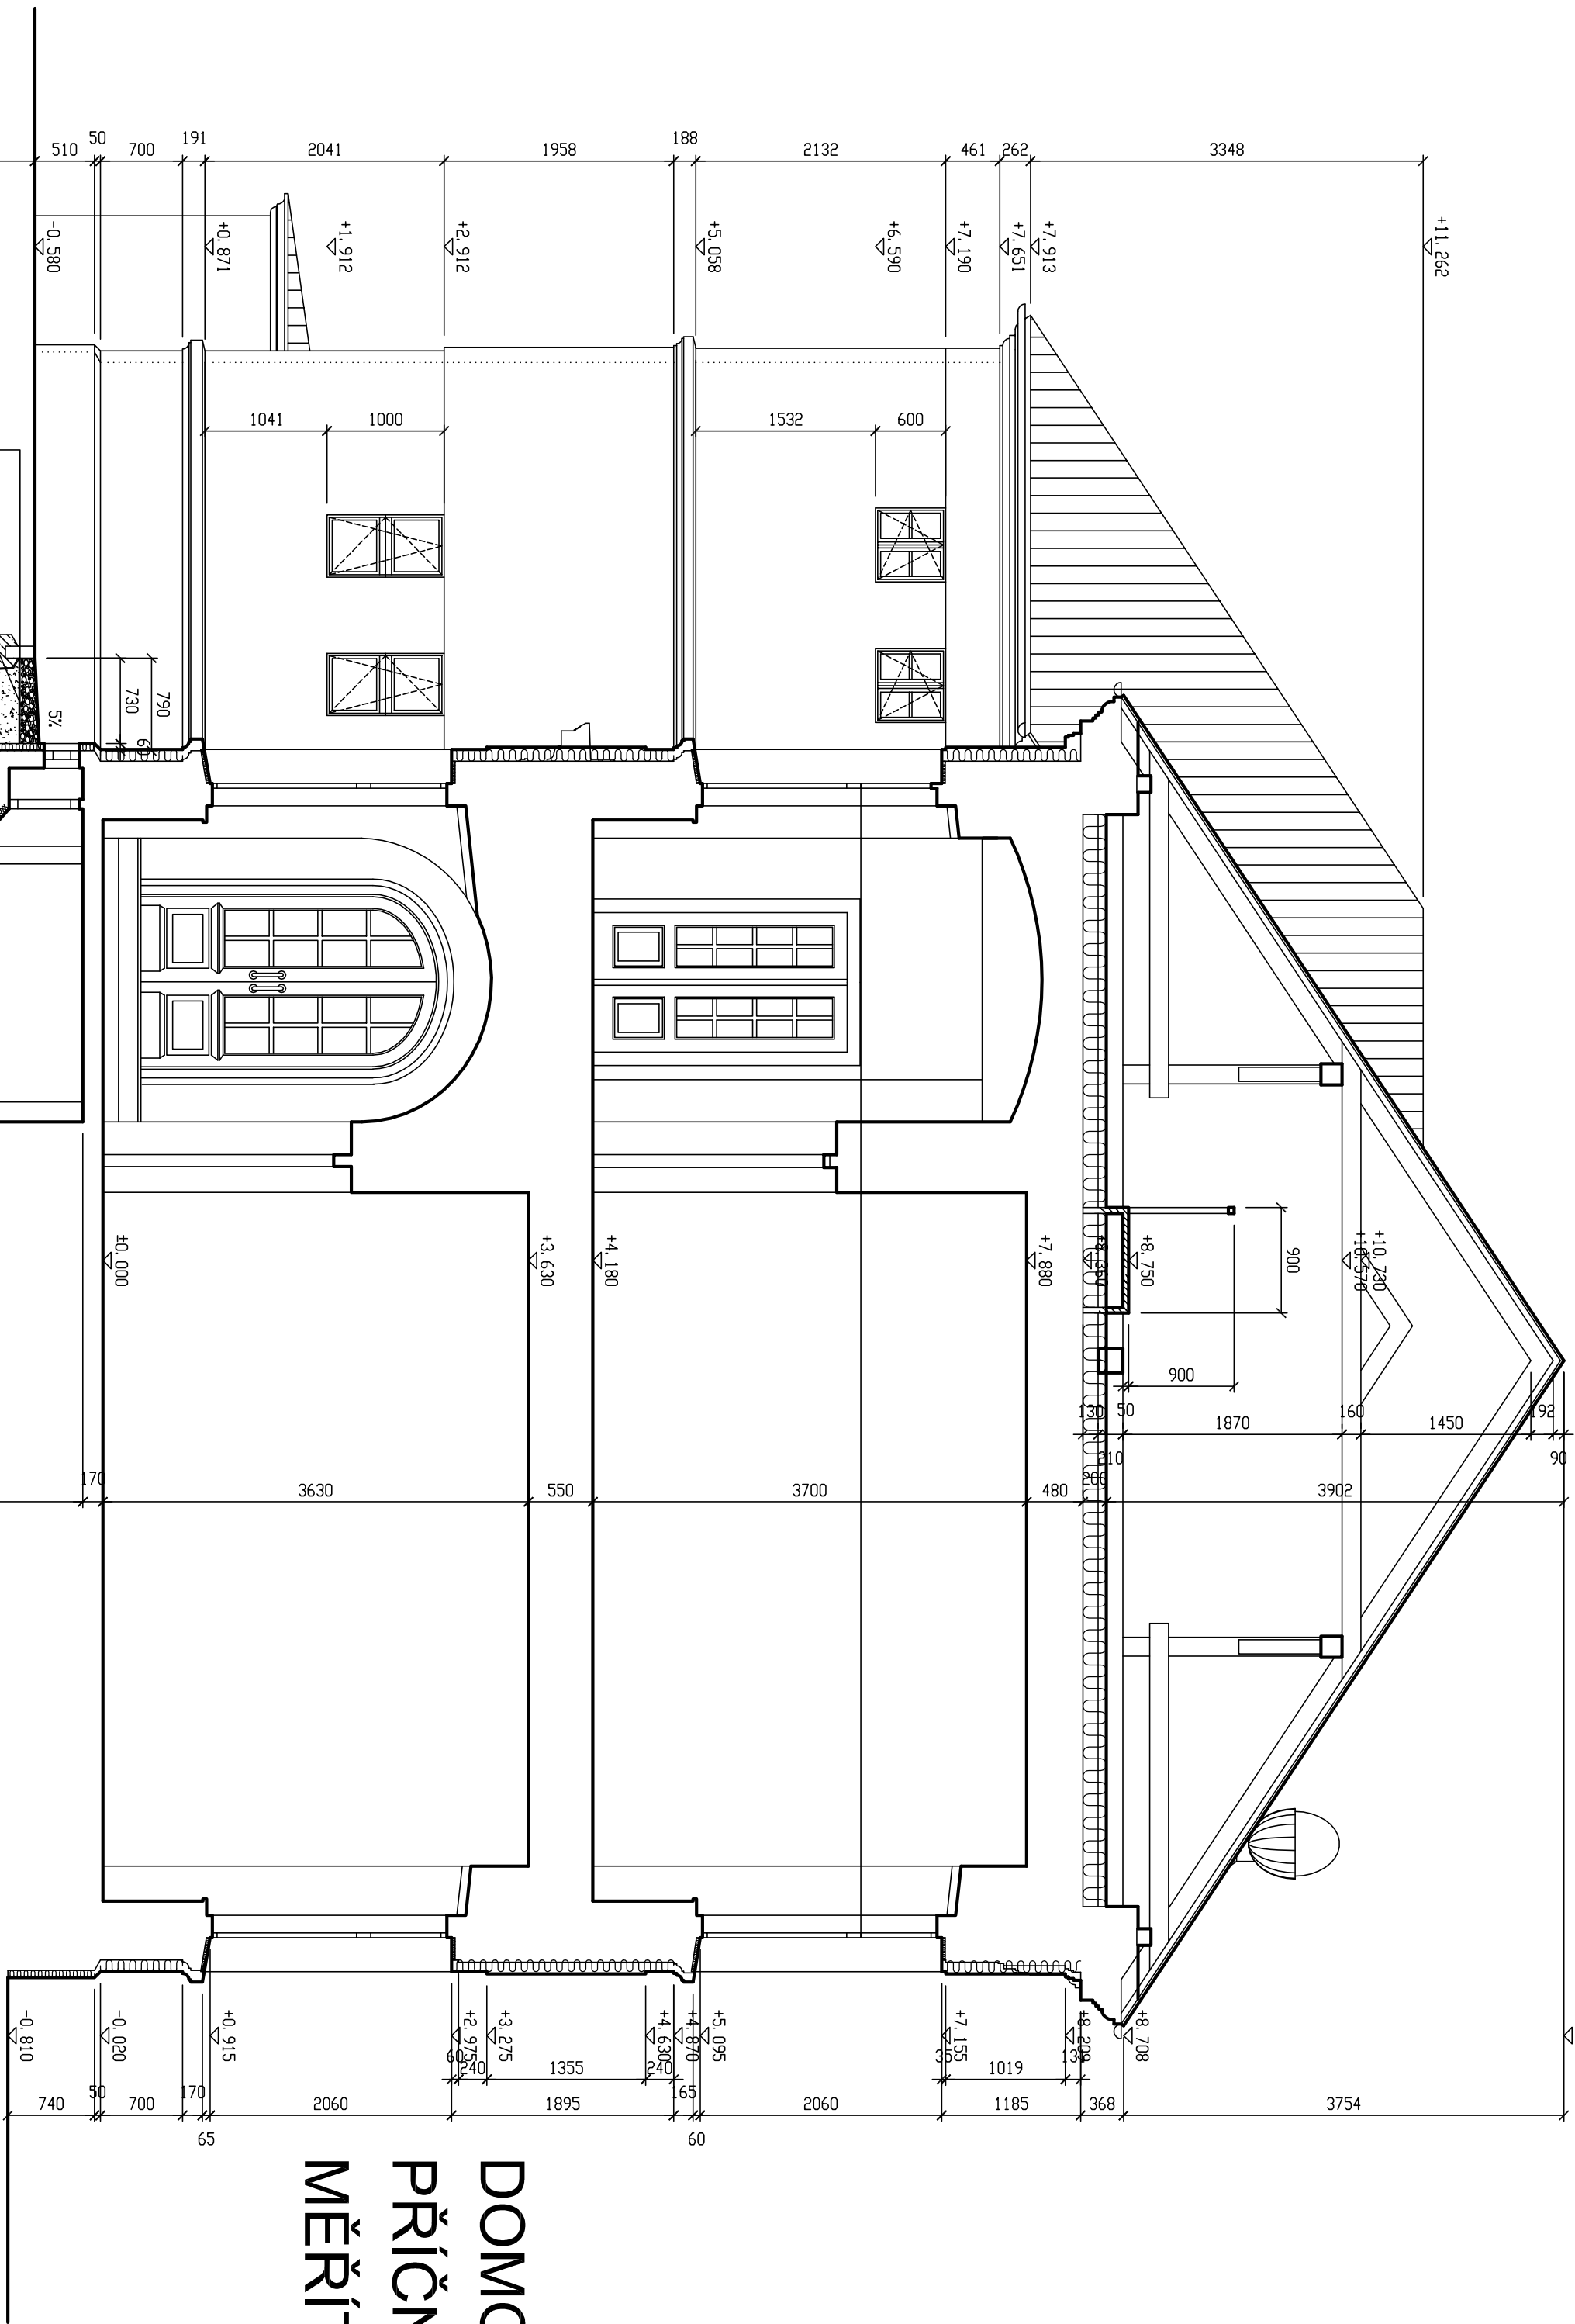

DOMOV DÚCHODCŮ MIMOŇ
PŘÍČNÝ ŘEZ B - B
MĚŘÍTKO 1 : 50

DOKUMENTACE PRO STAVEBNÍ ŘÍZENÍ

	Projektová činnost		tel.: +420497834491	Ing. Petr Liška	
	v investiční výstavbě		fax: +420497834491		
Hlavní inženýr projektu:		e-mail: petr_liška@volny.cz		Ing. Petr Liška	
Zodpovědný projektant:		vyráběcí:			
Ing. Liška		Kopie: 100		CANON BJC 5500	
Mimoň, kraj Liberecký		Datum: srpen 2008			
Investor: Miroň, se sídlem Miroň 120, 471 24 Mimoň III		Objekt: Stavební řízení (OSR)		Příloha číslo: F.1.1.2.12. - 12	
Název objektu: Úpravy budovy domova důchodců, PRAŽSKÁ ULICE, Č.p.273, MIMOŇ, ZAUSTUPILCI, SÍDLISŤE, KRAJ LÍBEŘSKÝ		Formát: A4			
Zpracovatel: Ing. Liška		Měřítko: 1 : 50			
Číslo: PŘÍČNÝ ŘEZ B - B		Průběh číslo: F.1.1.2.12. - 12			