



LEGENDA:

- SO 01:
VODOVODNÍ PŘÍPOJKY
KANALIZAČNÍ PŘÍPOJKY
IO 01:
VODOVODNÍ ŘÁDY
IO 02:
KANALIZAČNÍ STOKY

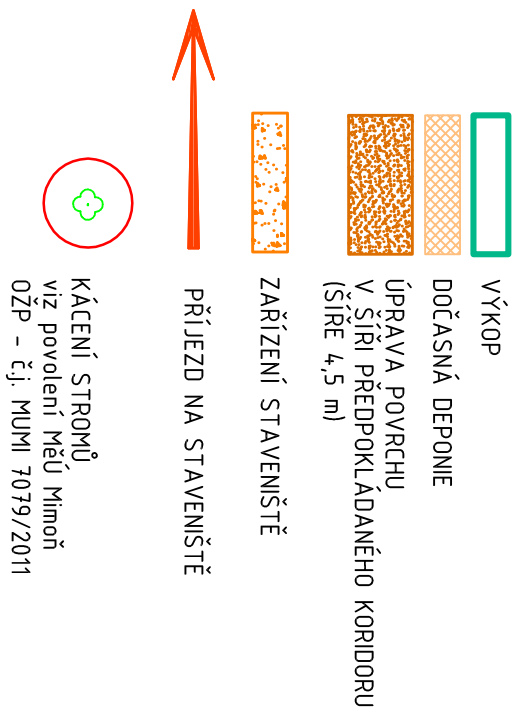


KÁČENÍ STROMŮ
viz povolení MěU Mimoně
02P - č. j. MUMI 7079/2011

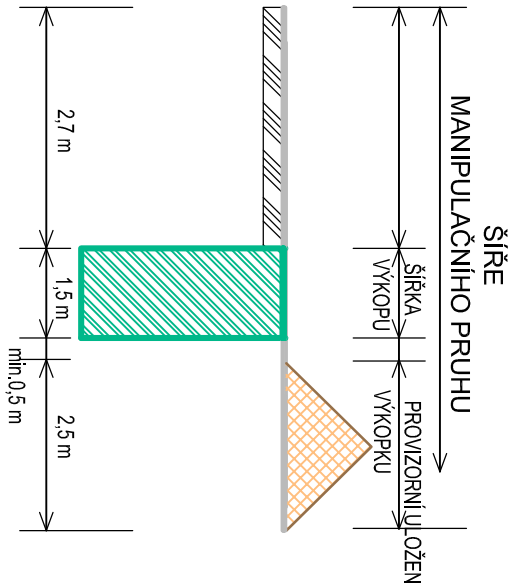

- > KANALIZAČNÍ STOKA
—> VODOVODNÍ PŘÍPOJKA
—> KANALIZAČNÍ PŘÍPOJKA
—> PLÁNOVANÝ VĚRNÝ KORIDOR

- LEGENDA stávajících inženýrských sítí
Vodovod
Kanalizace
Věrné osvětlení
Energetické zařízení NN
Energetické zařízení VN
Dálkové kabely / ČEZ ICT Services
Telekomunikační kabely
Kabelová TV Mimoně

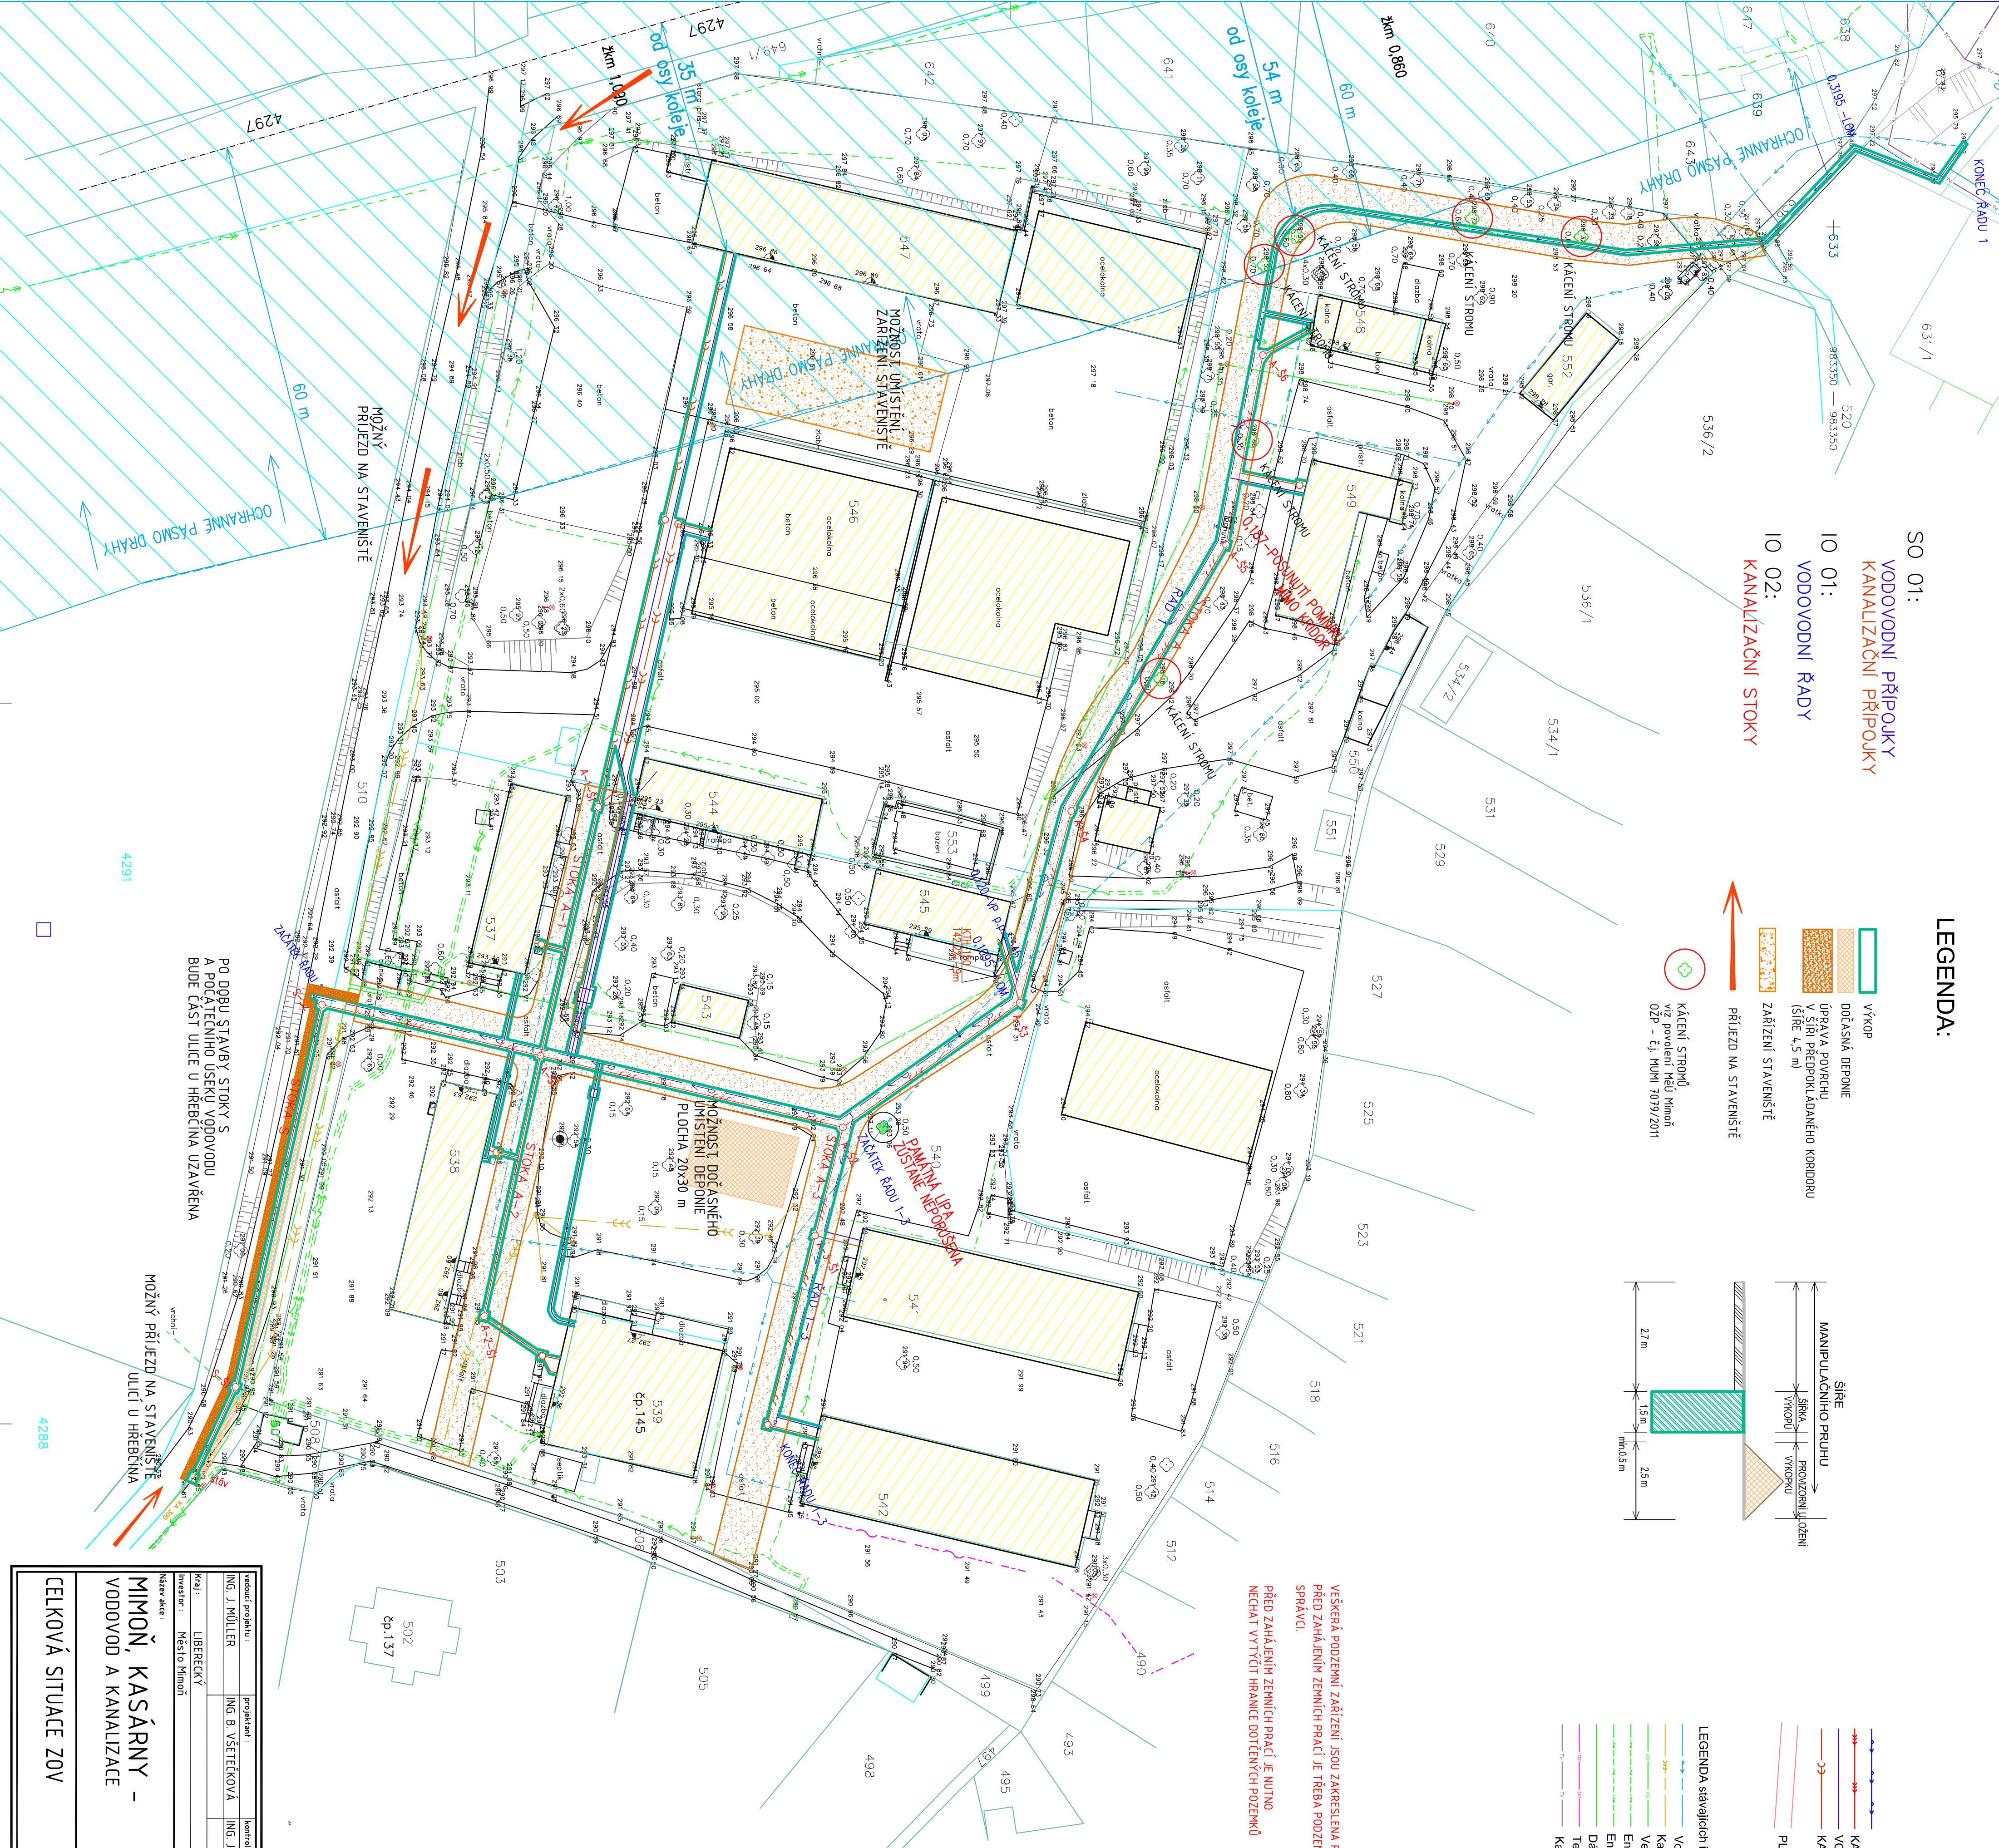

PO DOPU STAVBY STOKY S
A POČÁTEČNÍHO ÚSEKŮ VODOVODU
BUDE ČÁST ULICE U HŘEBČINA UZÁVŘENA

MOŽNÝ PŘÍJEZD NA STAVENISŤE
ULICÍ U HŘEBČINA

vedoucí projektu :	projektant :	kontrolant :				
ING. J. MÜLLER	ING. B. VŠETĚKOVÁ	ING. J. MÜLLER				
král :	LIBEREC					
investor :	Město Mimoně					
Název akce :	MIMONĚ, KASÁRNÝ - VODOVOD A KANALIZACE					
Smlouba o dílo číslo 123456789						
Datum : 15.01.2011						
Měřítko : 1:500						
Měřítko v : mm						
Formát : 6 x A4						
Stupeň PD : ÚSP						
Číslo zakázky : 18/2011						
Číslo přílohy : 1						
E.2.1						