PE-HD 32x1,9 mm – délka celkem
KANALIZAČNÍ PŘÍPOJKY
KAMENINA DN 200 mm – délka celk
KAMENINA DN 150 mm – délka celk

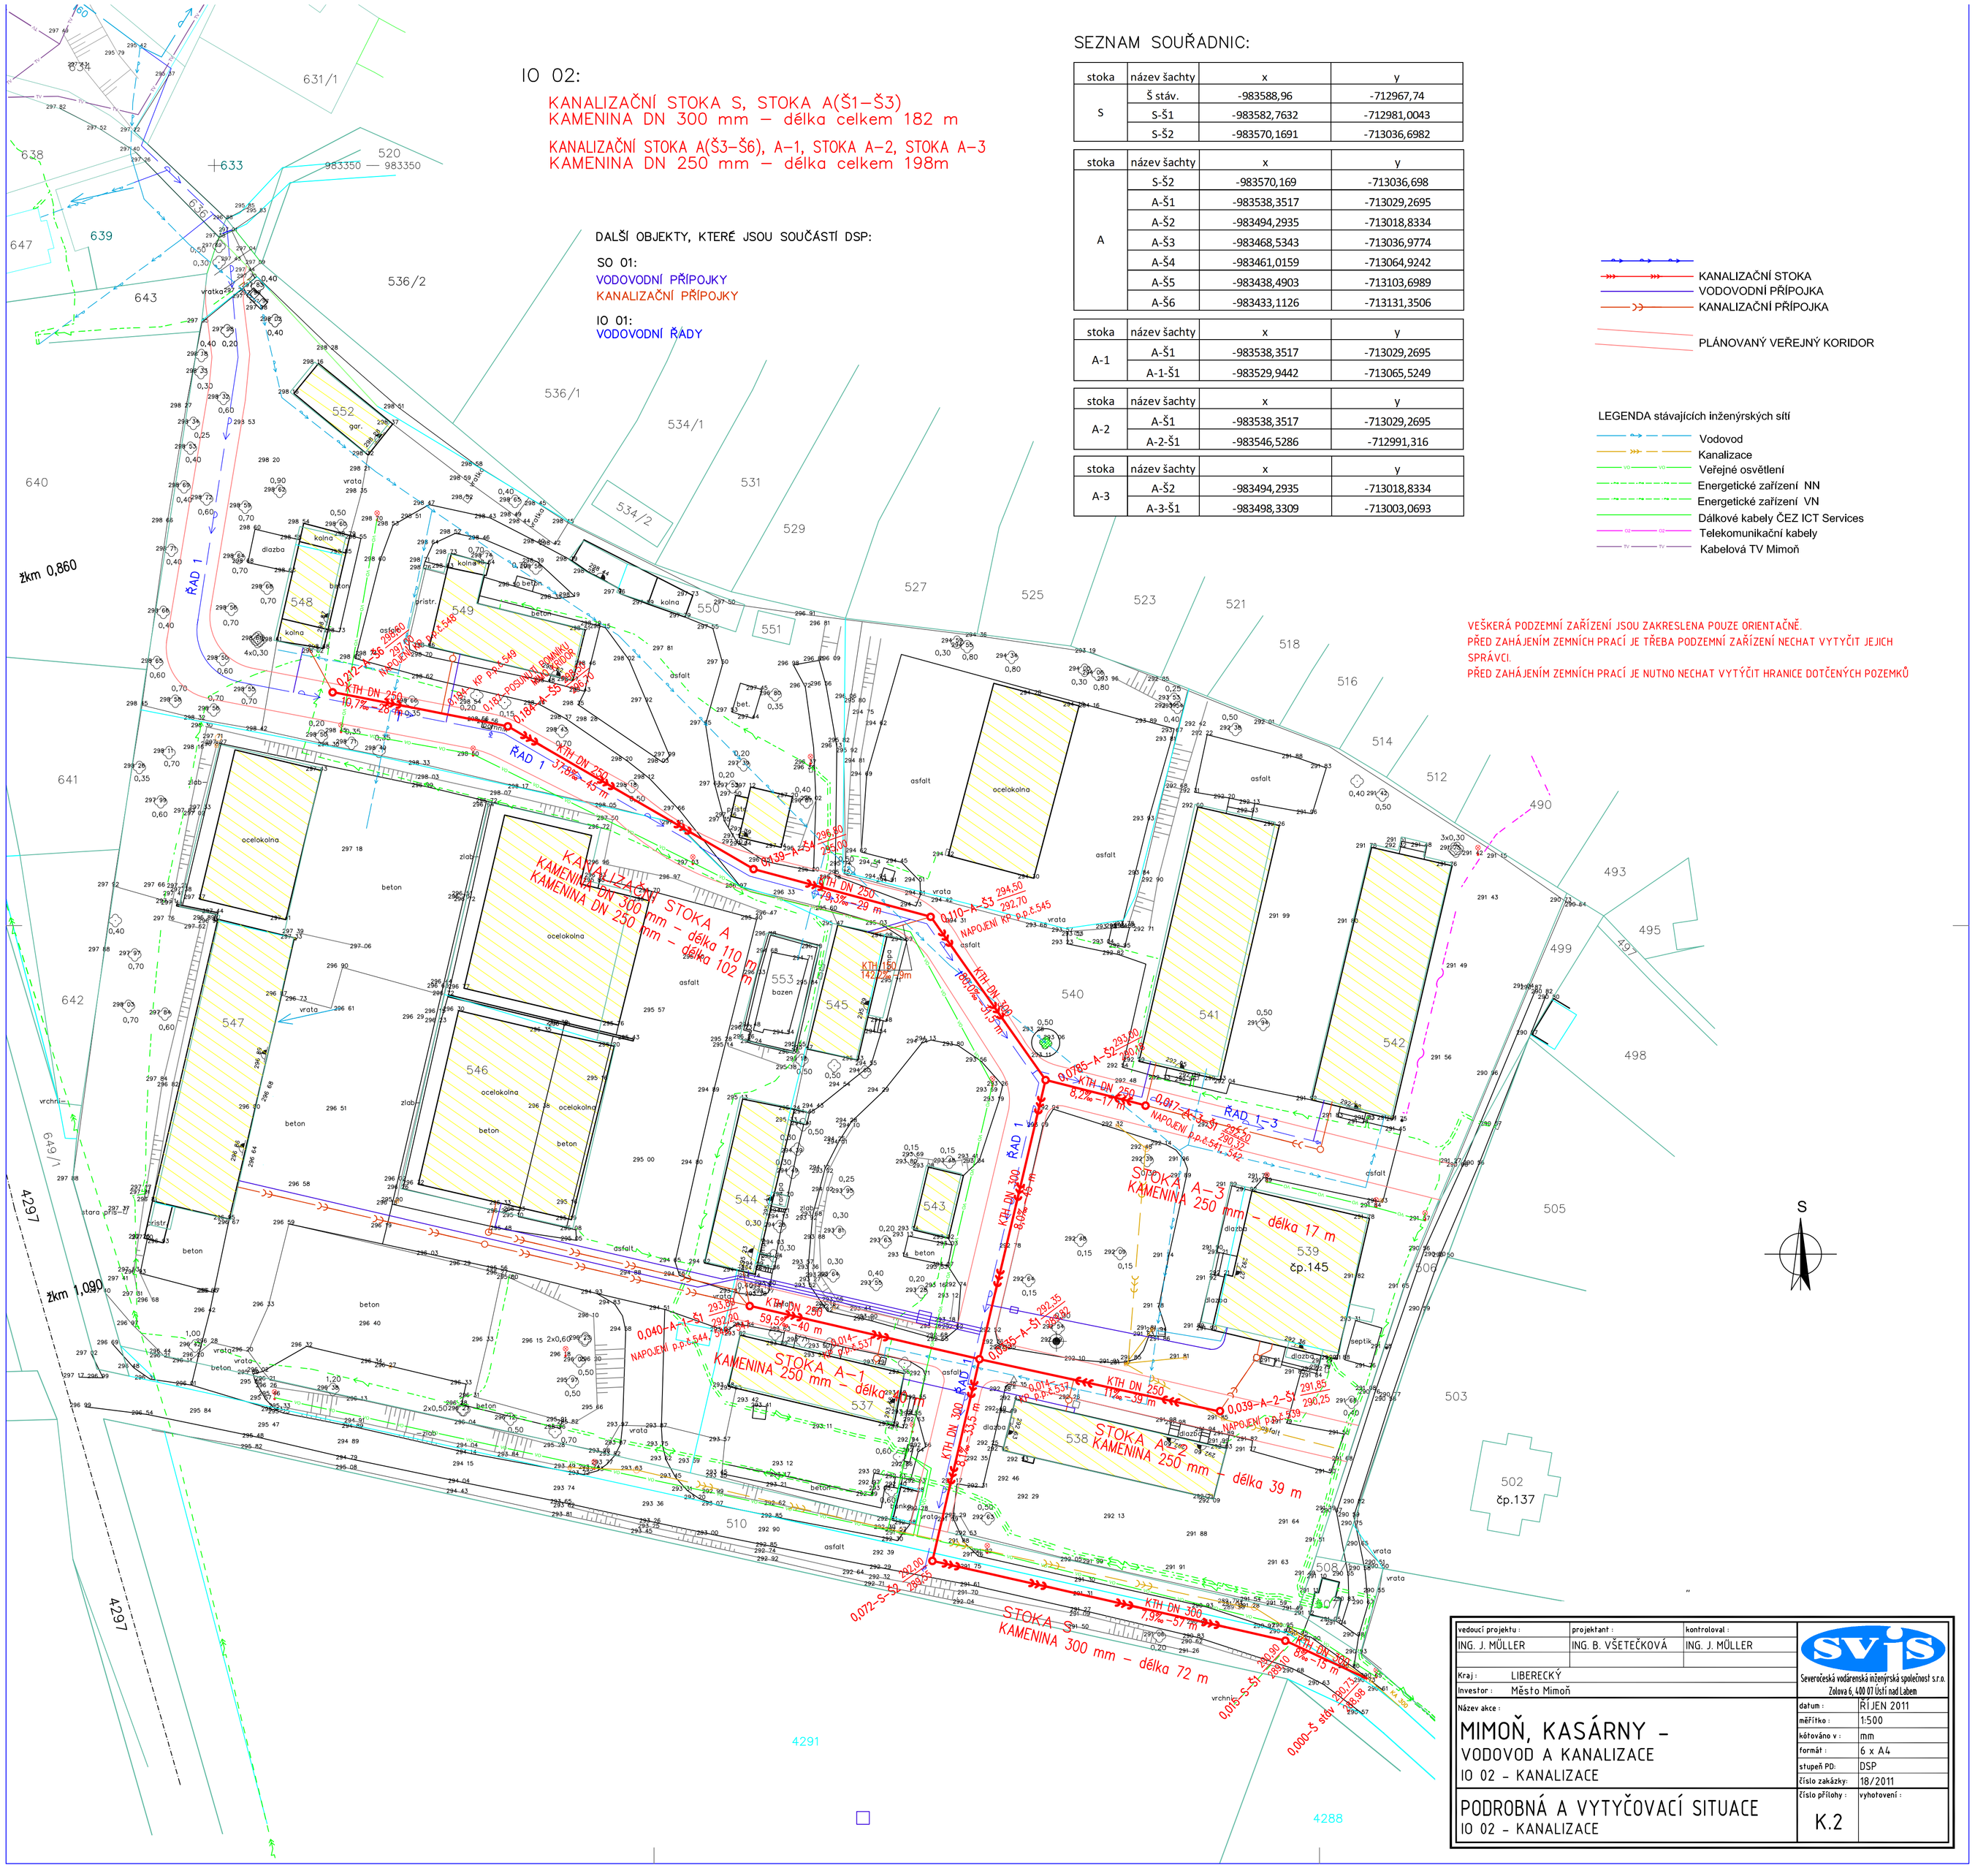

SEZNAM SOUŘADNIC:

stoka	název šachty	x	y
S	Š stáv.	-983588,96	-712967,74
	S-Š1	-983582,7632	-712981,0043
	S-Š2	-983570,1691	-713036,6982

stoka	název šachty	x	y
A	S-Š2	-983570,169	-713036,698
	A-Š1	-983538,3517	-713029,2695
	A-Š2	-983494,2935	-713018,8334
	A-Š3	-983468,5343	-713036,9774
	A-Š4	-983461,0159	-713064,9242
	A-Š5	-983438,4903	-713103,6989
	A-Š6	-983433,1126	-713131,3506

stoka	název šachty	x	y
A-1	A-Š1	-983538,3517	-713029,2695
	A-1-Š1	-983529,9442	-713065,5249

stoka	název šachty	x	y
A-2	A-Š1	-983538,3517	-713029,2695
	A-2-Š1	-983546,5286	-712991,316

stoka	název šachty	x	y
A-3	A-Š2	-983494,2935	-713018,8334
	A-3-Š1	-983498,3309	-713003,0693

řad	místo	x	y
1	začátek,HP1	-983571,2275	-713037,9115
	lom km 0,075	-983494,7563	-713019,8925
	napojení řadu 1-3	-983493,3132	-713020,9089
	lom km 0,109	-983469,6422	-713037,582
	HP	-983439,2163	-713106,2667
	lom km 0,321	-983346,8446	-713161,5299
	lom km 0,3345	-983334,6925	-713156,8195
	konec ř. napojení na stáv.řad	-983331,2617	-713161,644

řad	místo	x	y
1-3	začátek, nap. na řad 1	-983493,3132	-713020,9089
	konec ř., HP	-983504,1193	-712975,9246

vedoucí projektu :	projektant :	kontroloval :
ING. J. MŮLLER	ING. B. VŠETEČKOVÁ	ING. J. MŮLLER

Kraj : LIBERECKÝ
Investor : Město Mimoň

SVJS
Severočeská vodárenská inženýrská společnost s.r.o.
Zalova 6, 400 01 Ústí nad Labem

Název akce :
MIMOŇ, KASÁRNY -
VODOVOD A KANALIZACE
IO 02 - KANALIZACE

datum :	ŘÍJEN 2011
měřítko :	1:500
kótováno v :	mm
formát :	6 x A4
stupeň PD:	DSP
číslo zakázky:	18/2011
číslo přílohy :	K.2
vyhotovení :	

PODROBNÁ A VYTYČOVACÍ SITUACE
IO 02 - KANALIZACE