

PODÉLNÝ ŘEZ SCHODIŠTĚM M 1:50


LEGENDA:

PROVEDENÉ KONSTRUKCE:

A KONSTRUKCE - CHODNÍK			
ASFALTOVÝ BETON	ACO 8CH	TL. 40 MM	
RECYKLOVANÝ MATERIÁL	R - mat	TL. 60 MM	
ŠTĚRKODŘT	ŠD B	TL. 150 MM	
CELKEM		TL. 250 MM	
B KONSTRUKCE - PODESTA			
KAMENNÁ DLAŽBA - MOZAIKA 60x60 MM	DL	TL. 60 MM	
LOŽE Z DRCENÉHO KAMENIVA	L	TL. 30 MM	
ŠTĚRKODŘT	ŠD B	TL. 150 MM	
CELKEM		TL. 250 MM	
C KONSTRUKCE - SCHODIŠTĚ			
KAMENNÝ SCHODIŠŤOVÝ STUPEŇ MIN. 150x300 MM		TL. MIN. 200 MM	
PODKLADNÍ BETON C 25/30 XF2		TL. 150 MM	
ŠTĚRKODŘT	ŠD B	TL. 250 MM	
CELKEM			

HRANY:

ČERNÁ - PŮVODNÍ STAV PŘED OPRAVOU
 ČERVENÁ - PROVEDENÉ STAVEBNÍ ÚPRAVY
 MODRÁ - NOVÉ SCHODIŠŤOVÉ ZÁBRADLÍ

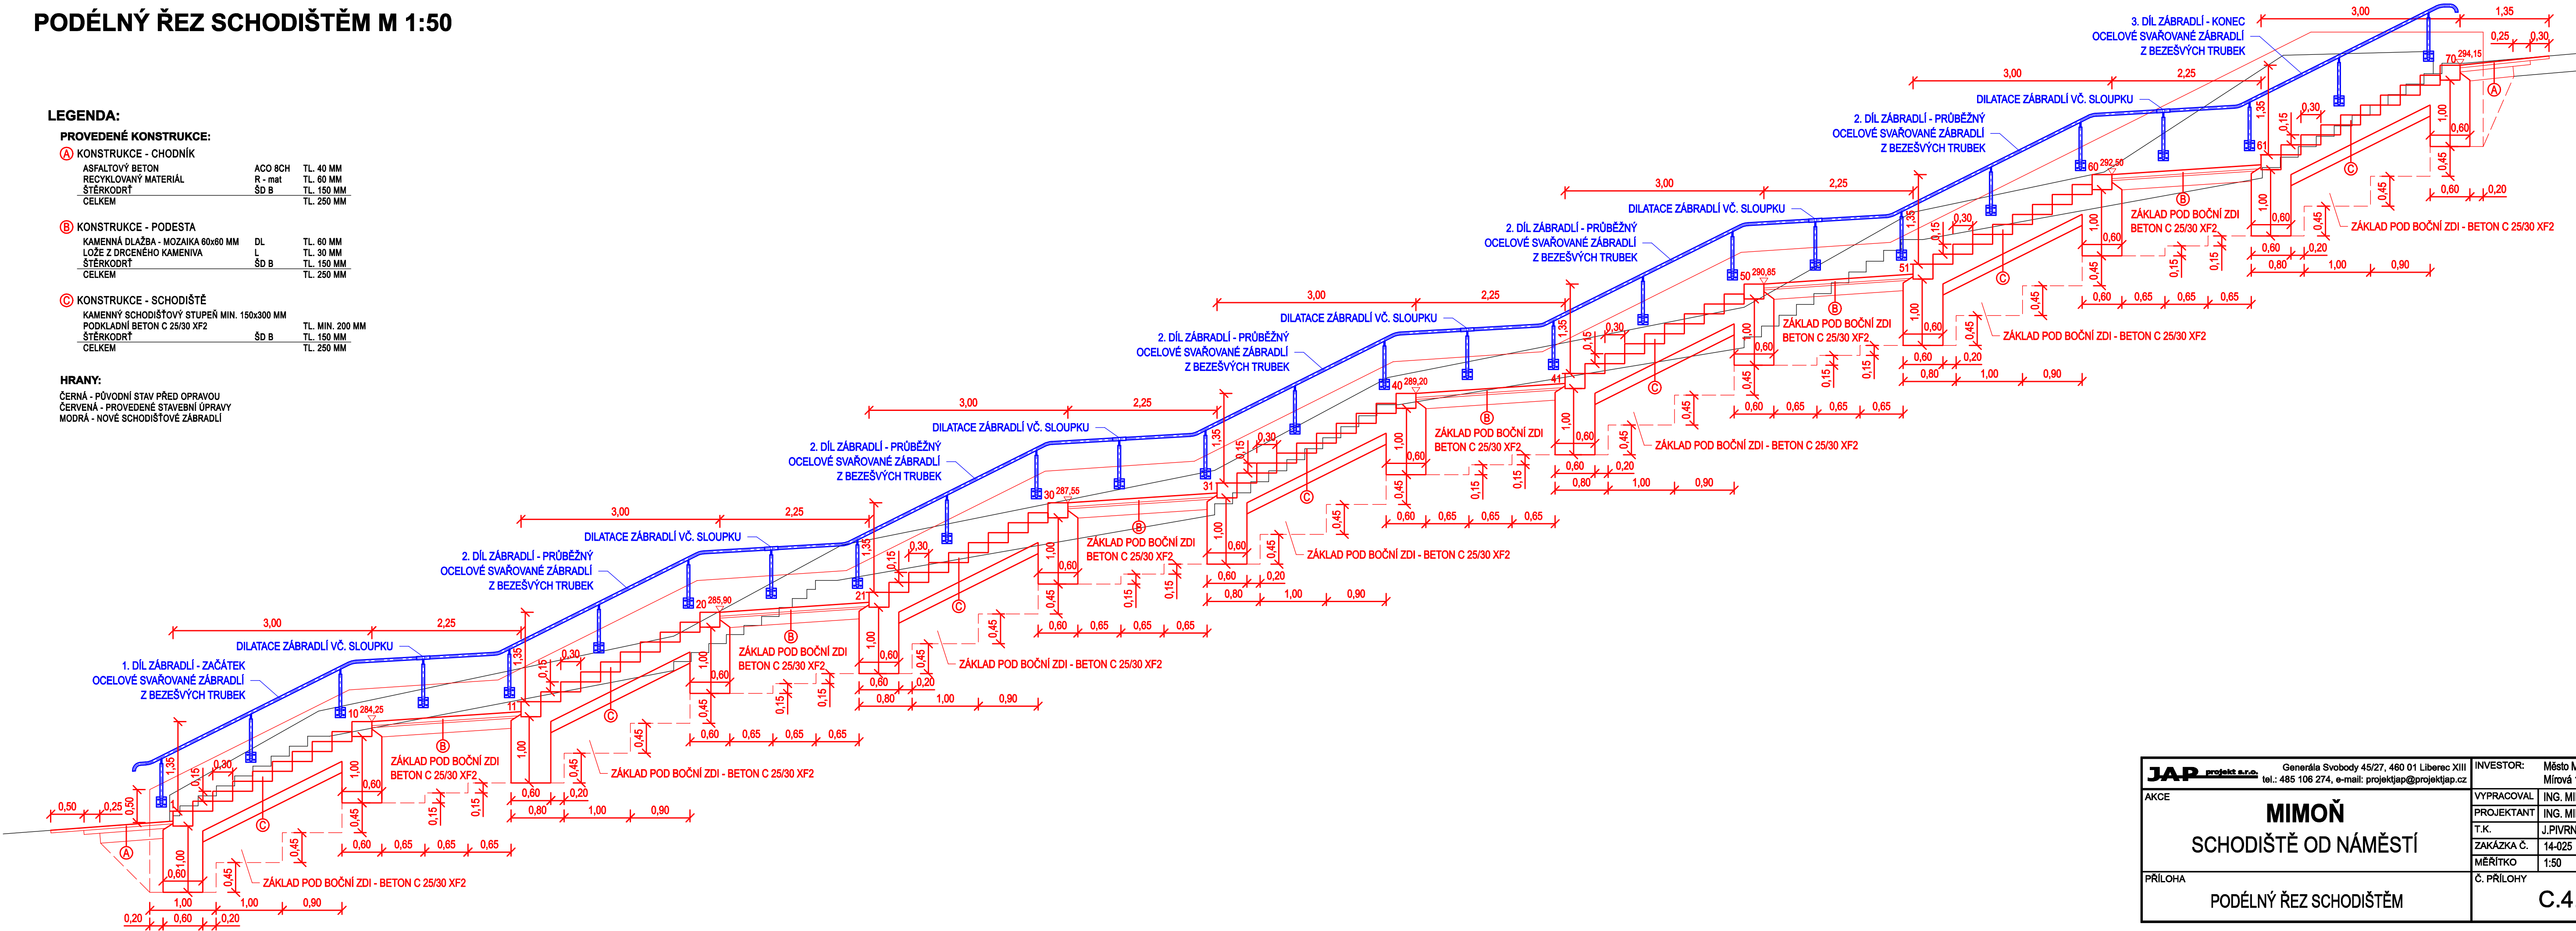

JAP projekt a.s.o. Generála Svobody 45/27, 460 01 Liberec XIII tel.: 485 106 274, e-mail: projektjap@projektjap.cz		INVESTOR: Město Mimoň Mírová 120, 471 24, Mimoň			
AKCE		VYPRACOVAL: ING. MIROSLAV BELDA			
MIMOŇ SCHODIŠTĚ OD NÁMĚSTÍ		PROJEKTANT: ING. MIROSLAV BELDA			
		T.K.: J.PIVRNEC			
		ZAKÁZKA Č.:	14-025	DATUM:	06/2014
PŘÍLOHA	PODÉLNÝ ŘEZ SCHODIŠTĚM	MĚŘÍTKO:	1:50	STUPEŇ:	PDPS
		Č. PŘÍLOHY		PARÉ	
		C.4.			