POHLED VÝCHOD

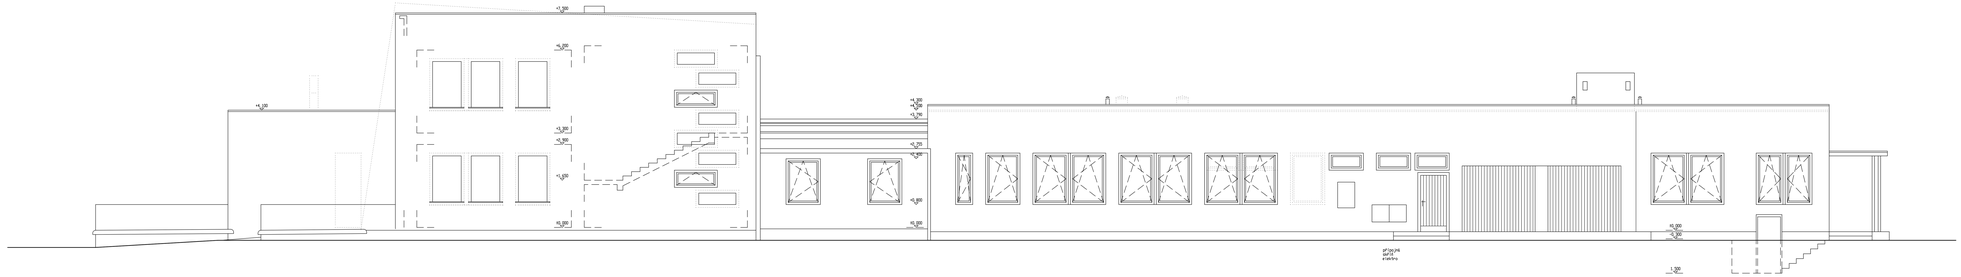

POHLED ZÁPAD

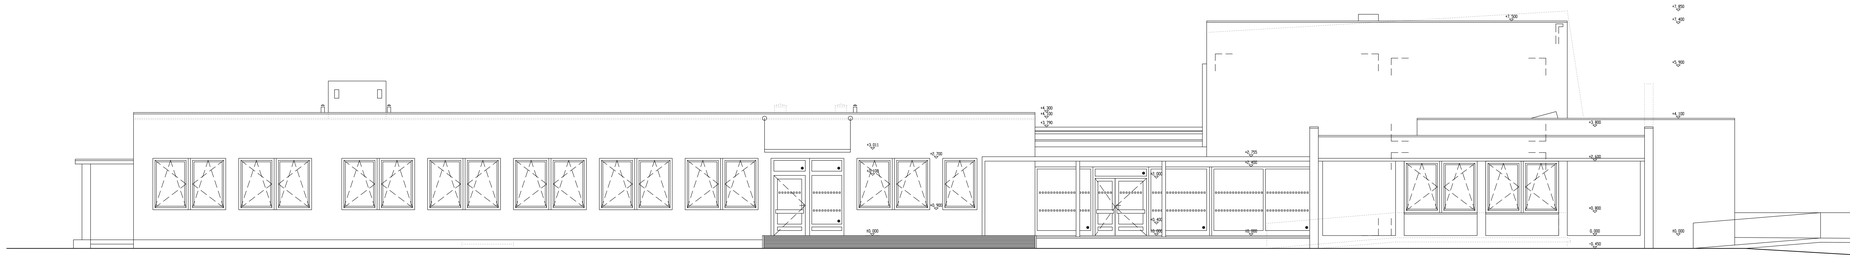

BUDOVA LUČNÍ Č.P.530 A 653
POHLED VÝCHOD A ZÁPAD
NOVÝ STAV
MĚŘÍTKO 1 : 50

LEGENDA POHLEDŮ
- zdivo – světlá omítka
- atiková zídka – světlé pásy
- okna – rám, pozinkové, barva bílá
- dveře – hliníkové profily, barva bílá
- klempířské prvky – titanzinkový plech bez dešťových žlabů

10.800 = 300.800

DOKUMENTACE PRO STAVEBNÍ POVOLENÍ

Ing. arch. Jaromír Kopecký
v Hradském výhledu
e-mail:jaro_kop@seznam.cz
tel.: +420607874487
mobil: +420603174183
+420603173488
IČ: 71 194 797 DIČ: CZ6304
BANKA: KOMÉRČNÍ BANKA
ÚČET: 19-2726 000100-0100 028

Hlavní inženýr projektu: Zodpovědný projektant: Ing. Libka
Vypracoval:
Kraj: LIBEREC
Datum: Červen 2014
Parél:
Stupeň: Dokumentace pro stavební povolení (DSP)
Formát: 1684
Měřítko: 1 : 50
Část: POHLED VÝCHOD A ZÁPAD
Příloha číslo: D.1.1.b.16 – 16