

- STŘEP 1.N.P. - NOVÁ SKLADBA
- tepelná izolace EPS 100 mm
 - tepelná izolace EPS 100 mm
 - stěnová izolace EPS 100 mm
 - plynosilikátové díložnice
 - pískový násep
 - škvárbeton
 - tvárnice a betonové nosníky
 - omítka


10 mm
300 mm
150 mm
25 - 125 mm
80 mm
220 mm
13 mm

BUDOVA LUČNÍ Č.P.635

PŘÍČNÝ ŘEZ 2 - 2

NOVÝ STAV

MĚŘÍTKO 1 : 50

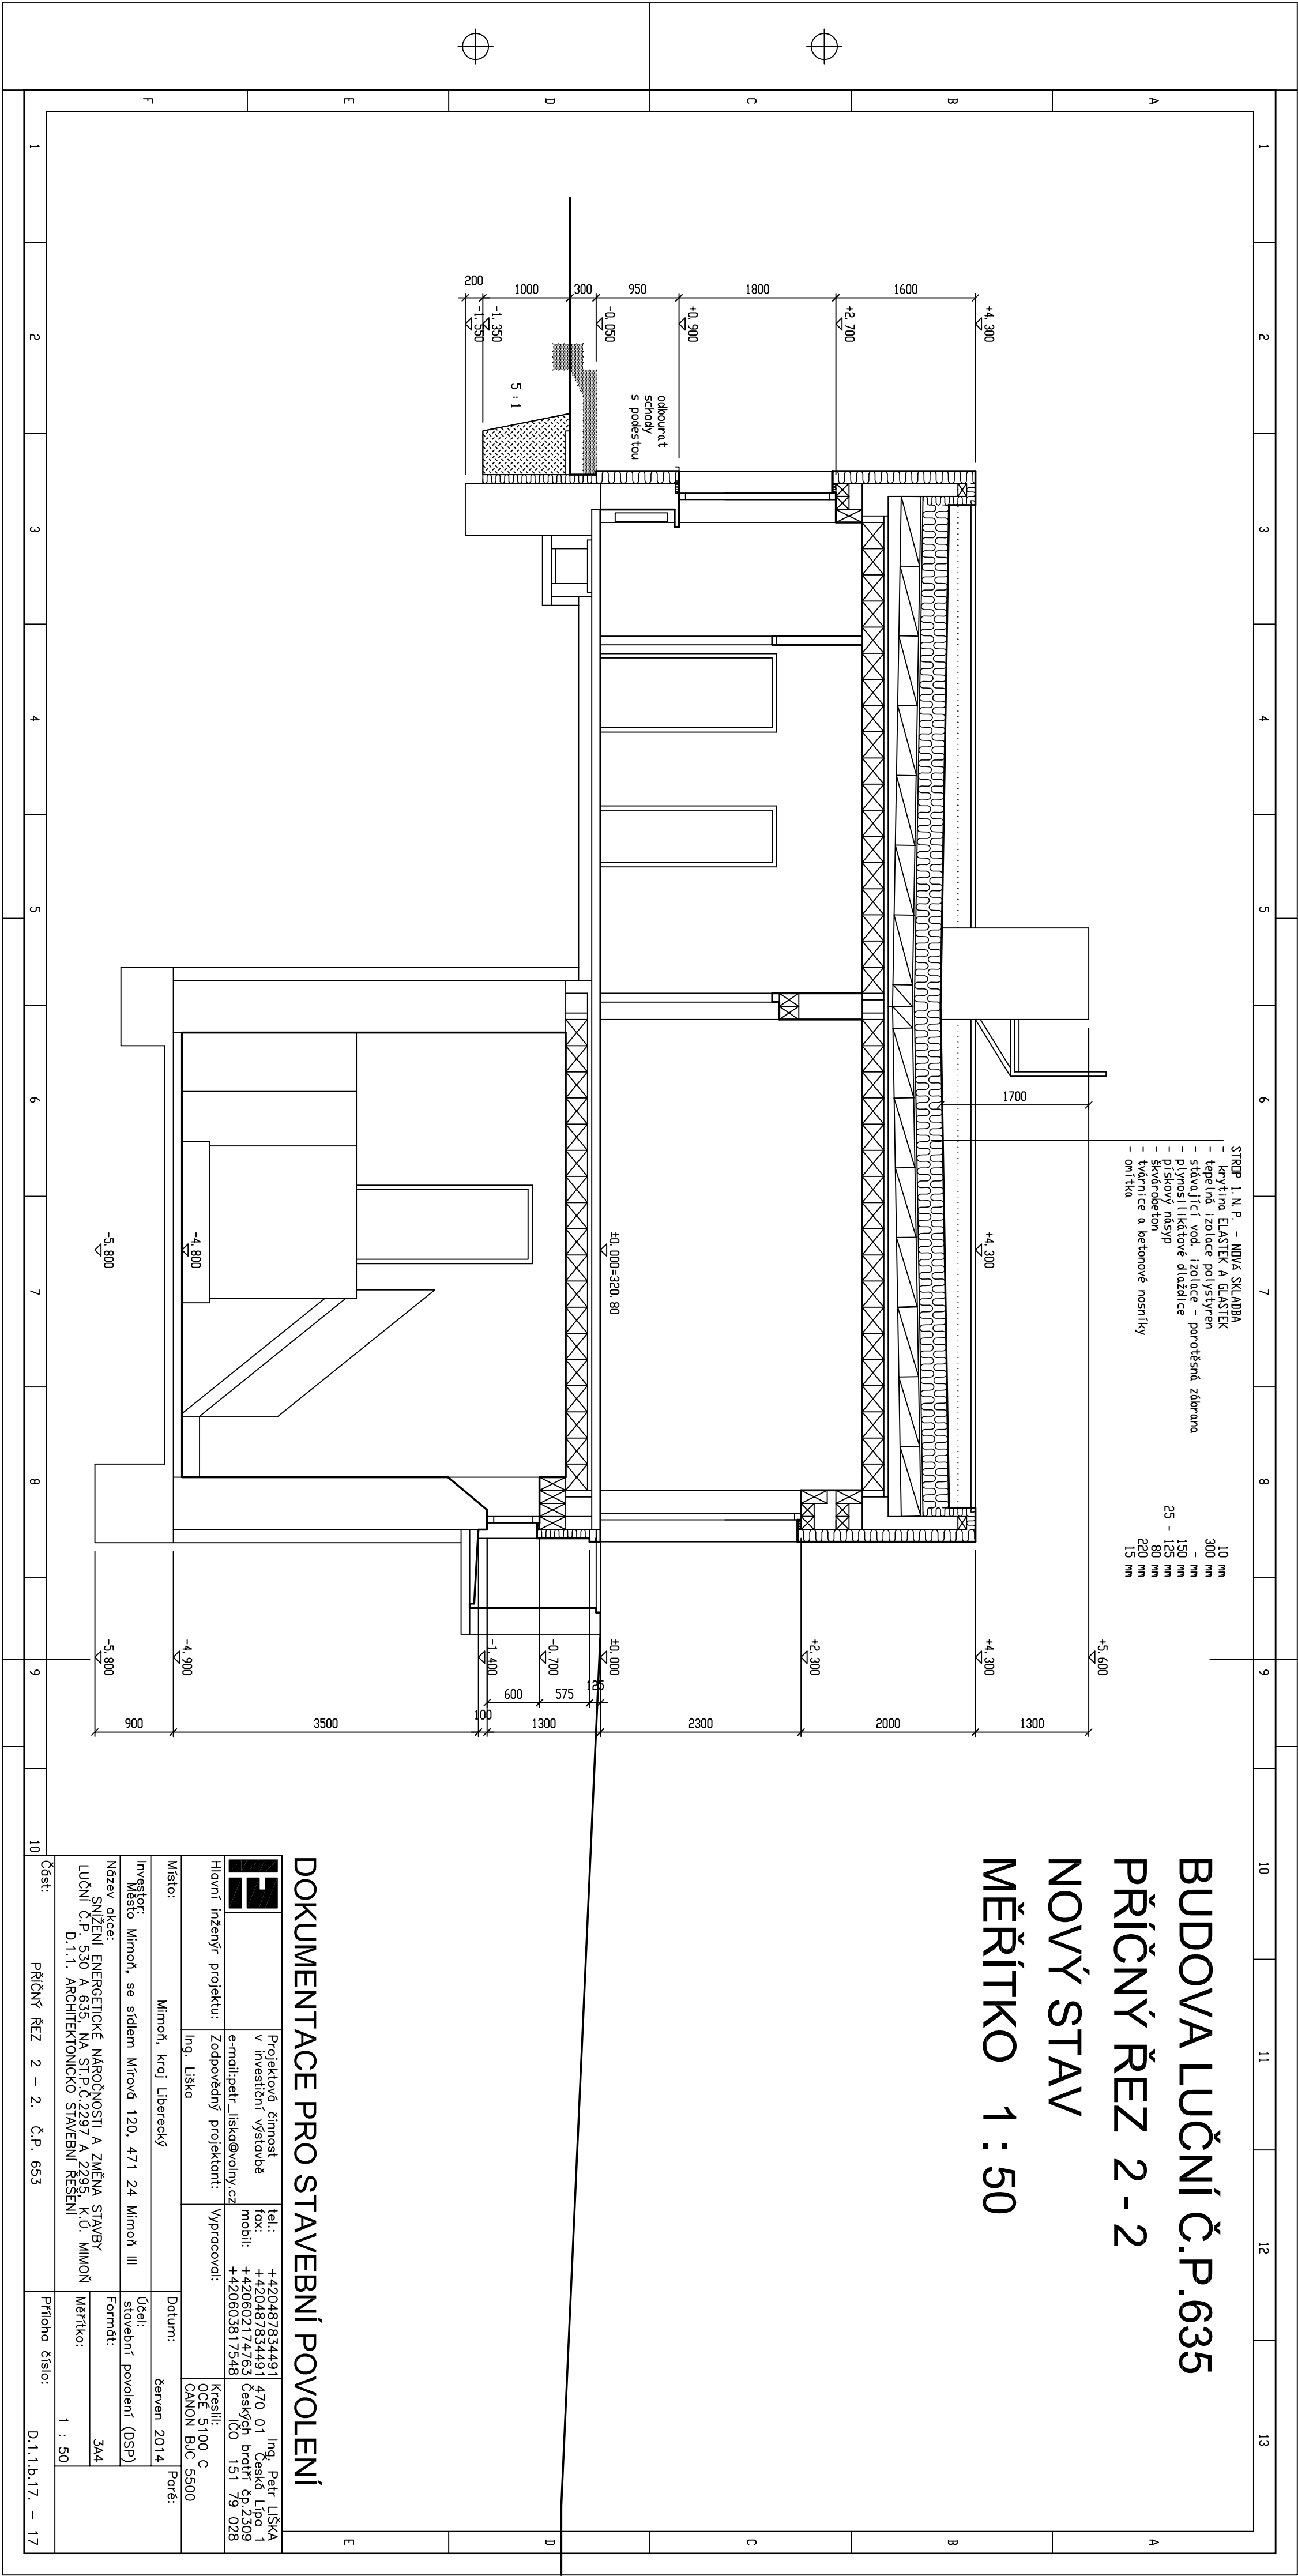

DOKUMENTACE PRO STAVEBNÍ POVOLENÍ

	Projektová činnost v investiční výstavbě e-mail: petr_liška@volny.cz	tel.: +420487834491 fax: +420487834491 mobil: +420602174763 +420603817548	Ing. Petr Liška 470 01 Česká Lípa 1 Českých bratří čp.2309 ICO 151 79 028
Hlavní inženýr projektu:	Zodpovědný projektant:	Vypracoval:	Kreslil:
Ing. Liška		CANON BJC S500	OCE S100 C

Místo:	Mimoň, kraj Liberecký	Datum:	červen 2014	Paré:
Investor:	Mimoň, se sídlem Mírové 120, 471 24 Mimoň III	Účel:	stavební povolení (OSP)	
Název akce:	SNÍŽENÍ ENERGETICKÉ NÁROČNOSTI A ZMĚNA STAVBY LUČNÍ Č.P. 630 A 631, ST.P.Č. 2309 A. 2309 B. 2309 C. D.1.1. ARCHITEKTONICKO STAVEBNÍ ŘEŠENÍ	Formát:	3A4	
		Měřítka:	1 : 50	