


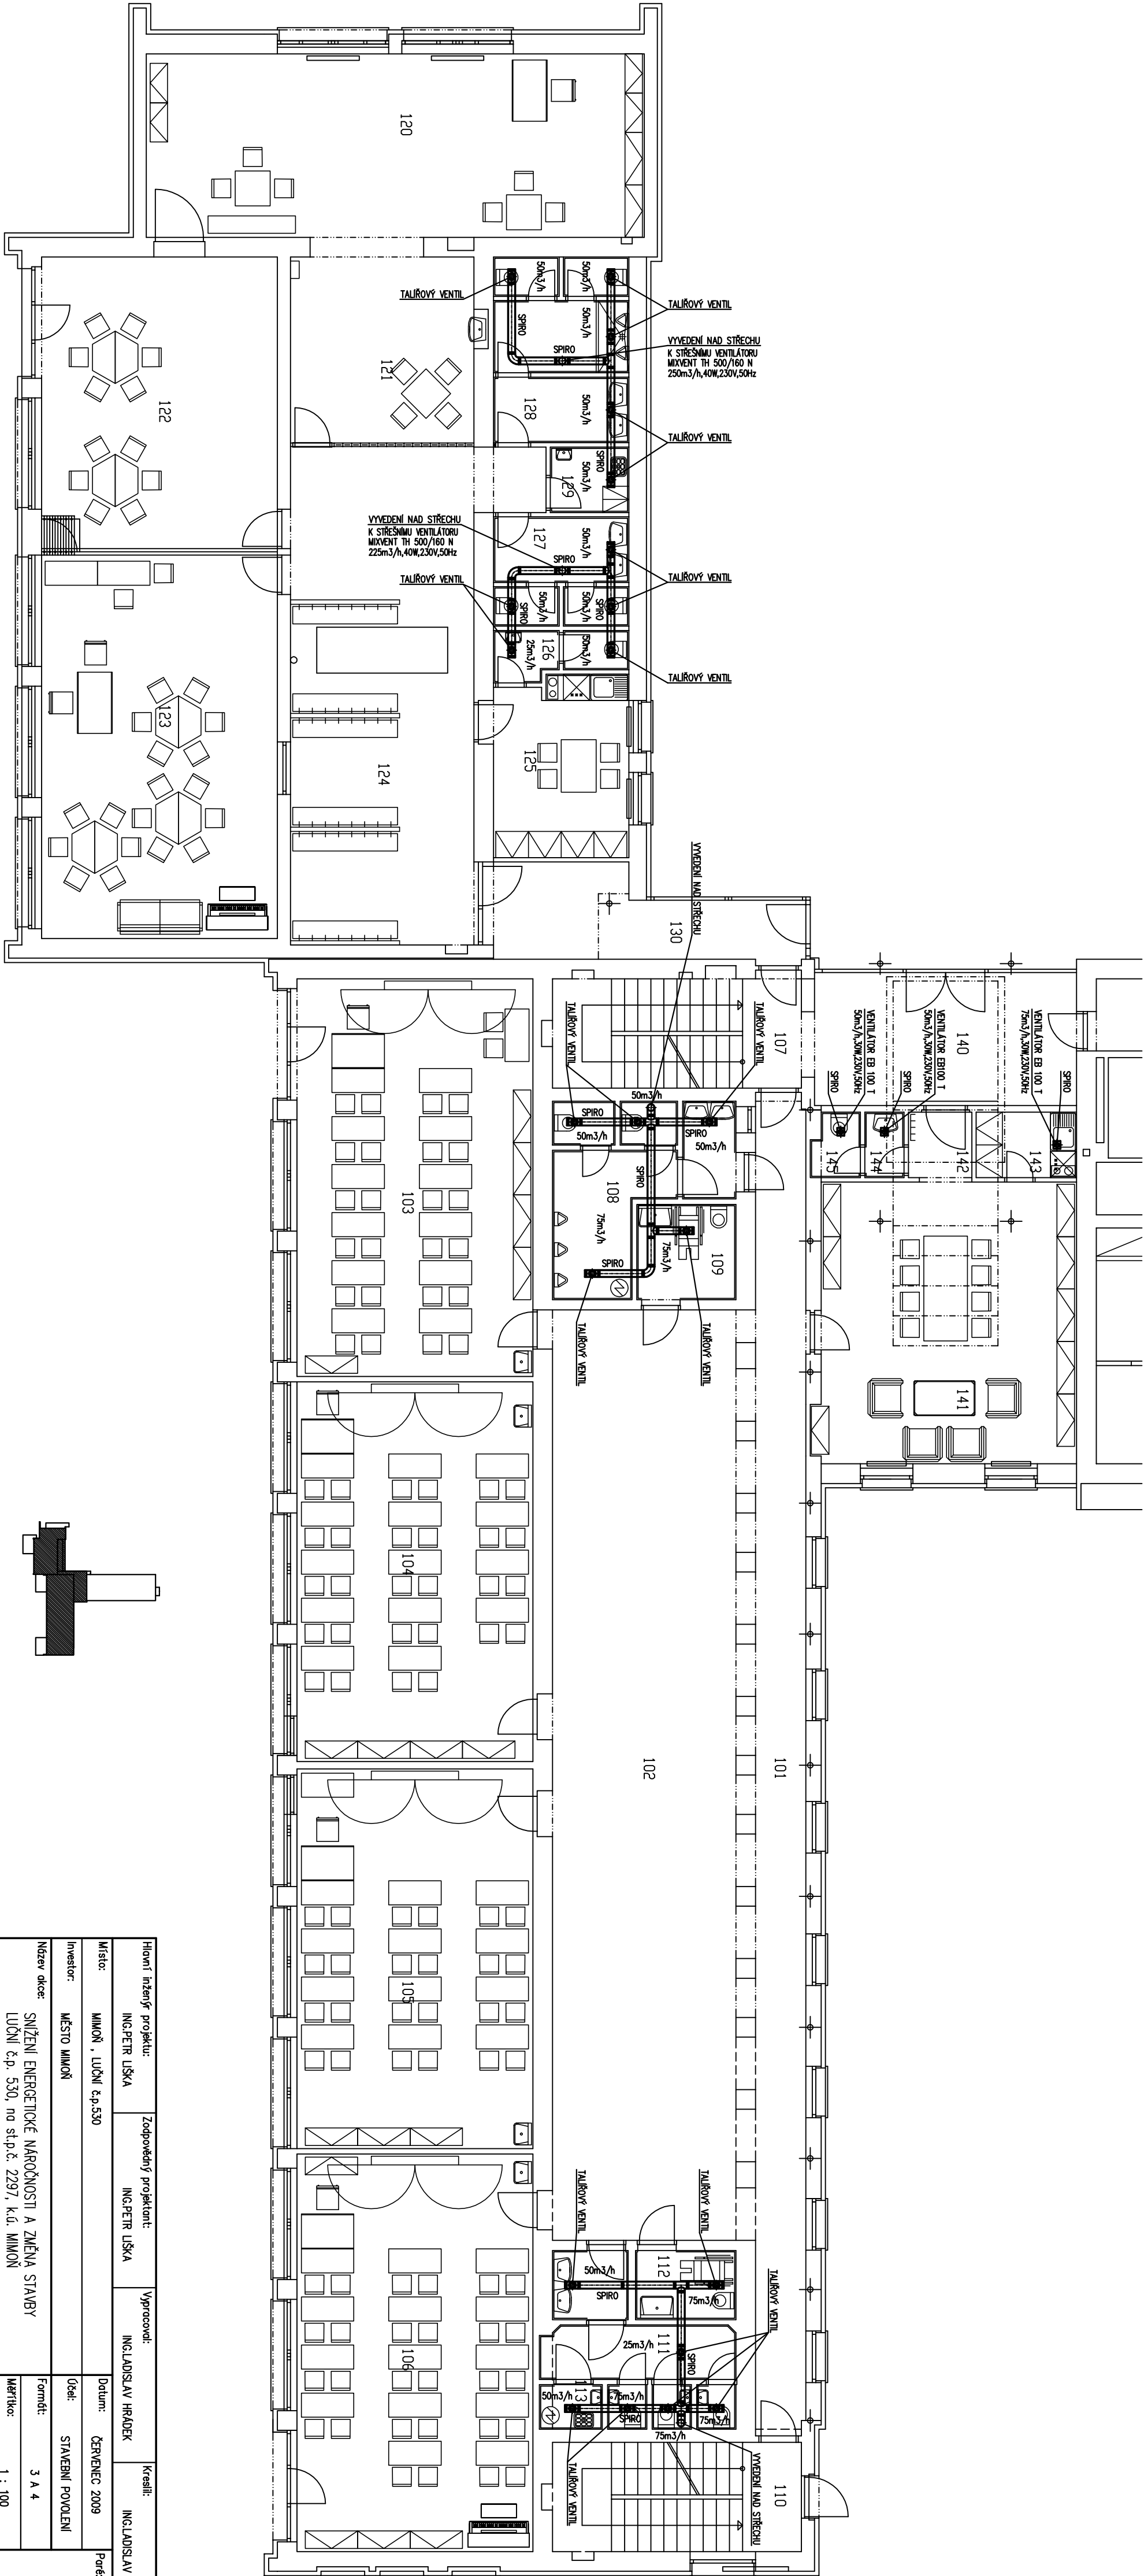

Hlavní inženýr projektu:	Zodpovědný projektant:	Výpracoval:	Kreslil:
ING.PETR LIŠKA	ING.PETR LIŠKA	ING.LADISLAV HRÁDEK	ING.LADISLAV HRÁDEK
Místo:	Datum: ČERVENEC 2009		
Investor:	Objekt: STAVBNÍ POVRLENÍ		
Název díla:	Formát: 3 A 4		
LUČNÍ č.p. 530, na st.č.č. 2297, k.ú. MIMON	Měřítko: 1 : 100		
Část: F 1.4 D VĚTRÁNÍ – PLOŠNÝ 1.N.P.	Příloha čísla: D 1		