


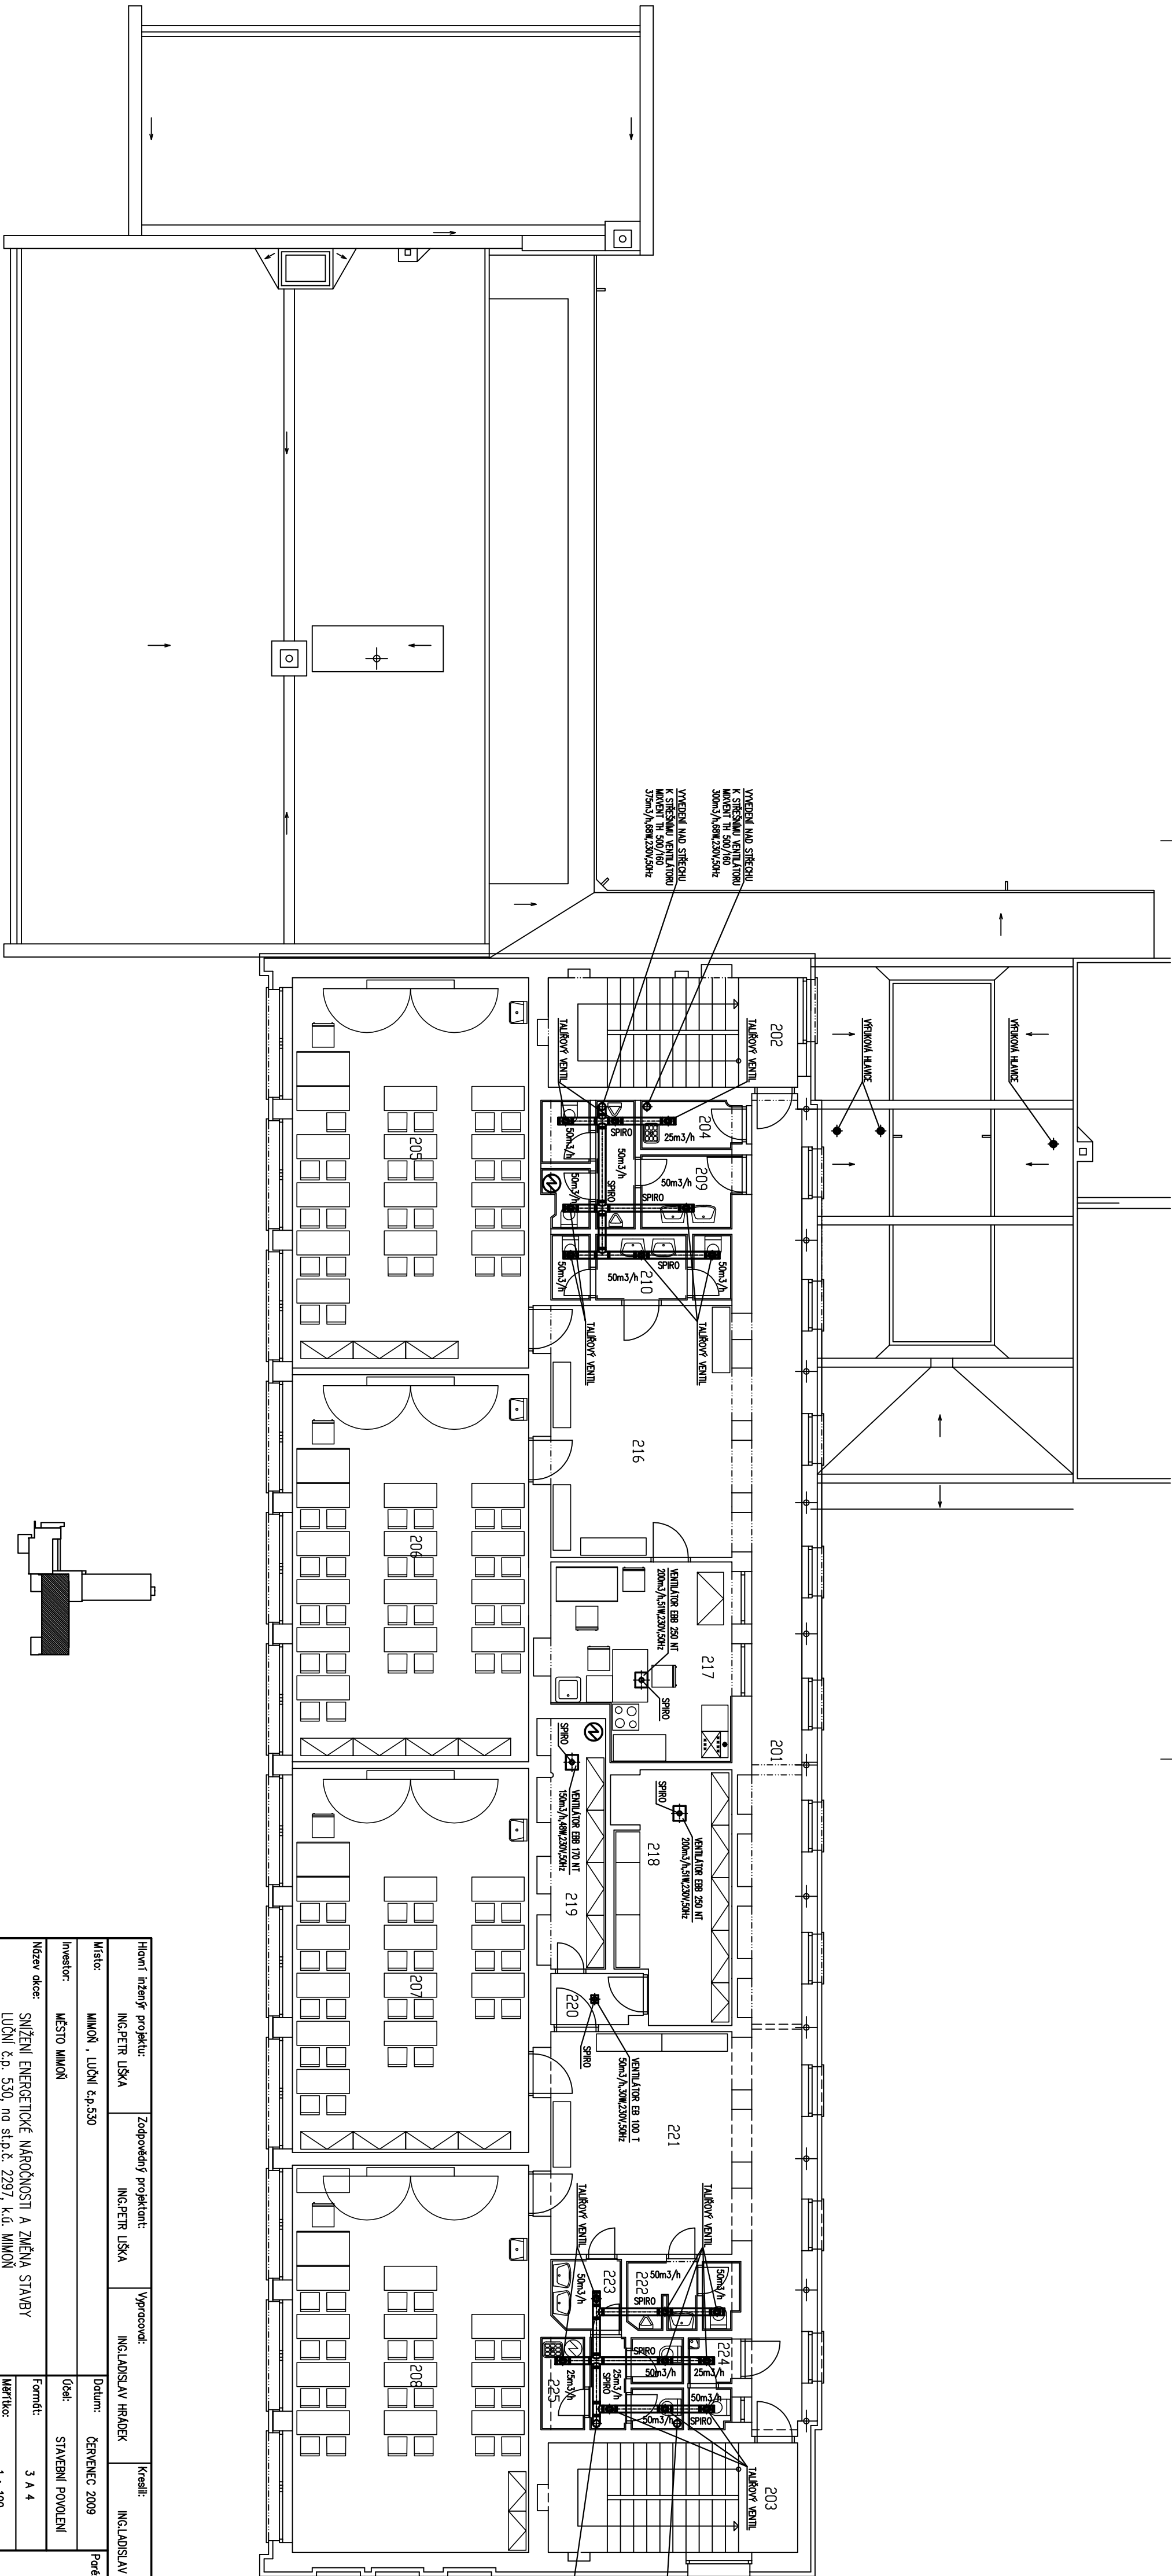

Hlavní údaje projektu:		Zodpovědný projektant:		Výpracoval:		Kreslil:	
ING. PETR LIŠKA		ING. PETR LIŠKA		ING. LADISLAV HRÁDEK		ING. LADISLAV HRÁDEK	
Město: MIMON, LÚČNÍ č.p. 530		Datum: ČERVENEC 2009		Forma: STAVEBNÍ POVOLENÍ		Podst.: 3 A 4	
Investor: MĚSTO MIMON		Město: MIMON		Město: MIMON		Město: MIMON	
Název díla: SNÍŽENÍ ENERGETICKÉ NÁROČNOSTI A ZMĚNA STAVBY LÚČNÍ č.p. 530, no st.p.č. 2297, k.ú. MIMON		Město: MIMON		Město: MIMON		Město: MIMON	
Část: F 1.4 D VĚTRÁNÍ – PŮDORIS 2.N.P.		Příloha číslo: D 2					