


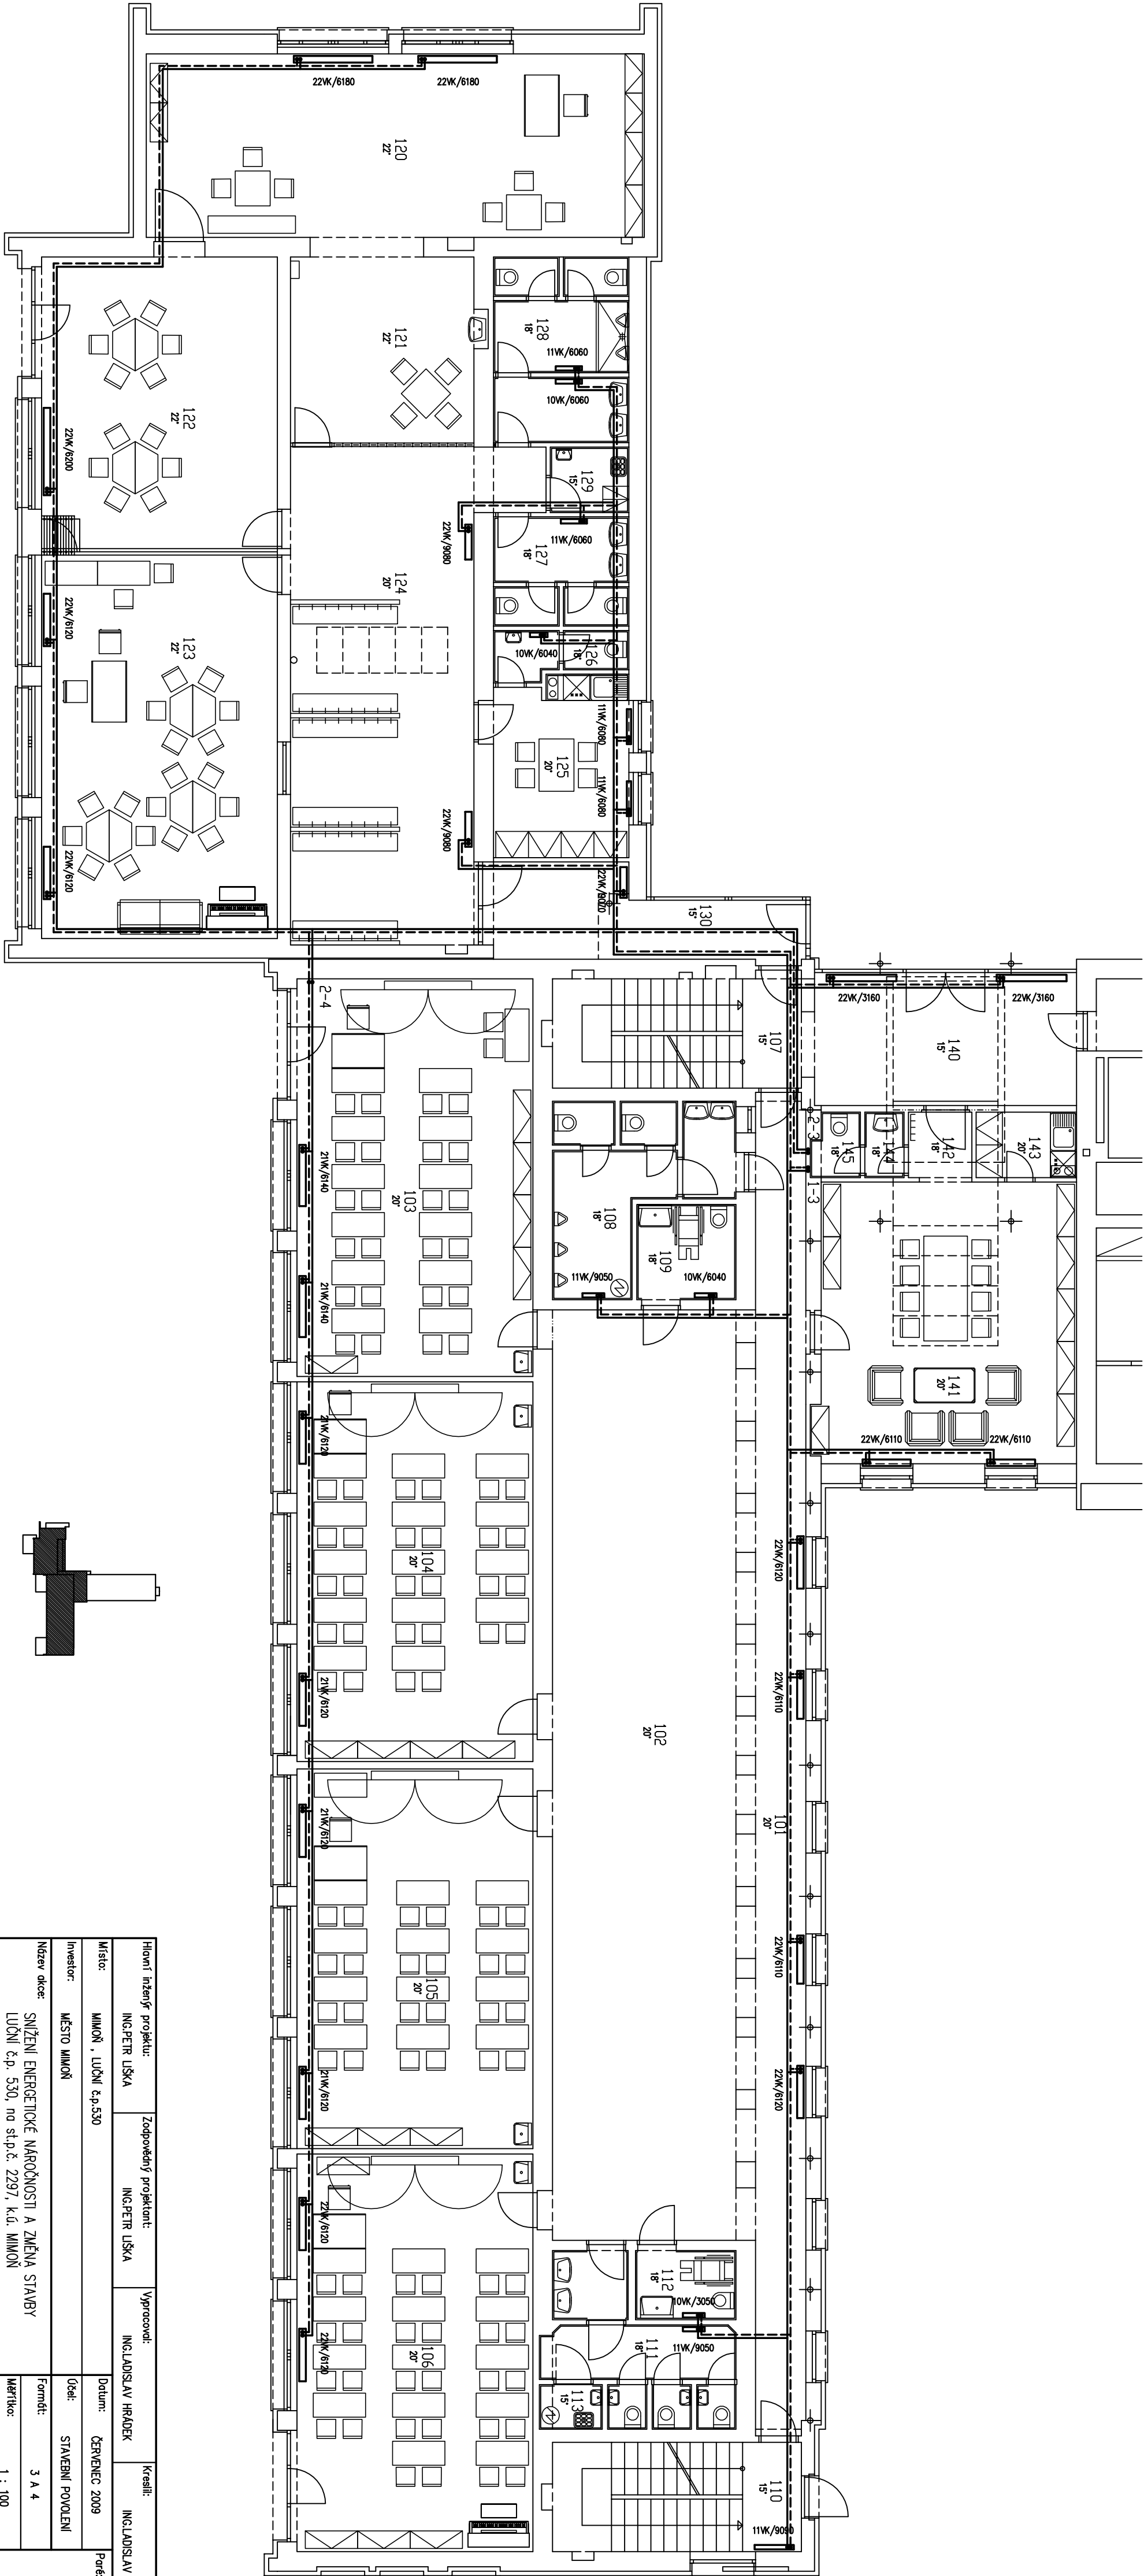

Hlavní inženýr projektu:	Zodpovědný projektant:	Vypracoval:	Kreslil:
ING.PETR UŠKA	ING.PETR UŠKA	ING.LUDSLAV HRÁDEK	ING.LUDSLAV HRÁDEK
Místo:	Datum: ČERVENEC 2009		
Investor:	Objekt: STAVEBNÍ POKRYTÍ		
Název díla:	Formát: 3 A 4		
LUČNÍ č.p. 530, na st.p.l.č. 2297, k.ú. MIMON	Měřítko: 1 : 100		
Část:	Příloha číslo:		A 2
F 1.4 A VYTÁPĚNÍ – PLOŠNÝ T.N.P.			