


PŮDORYS 1.NP
M 1:100

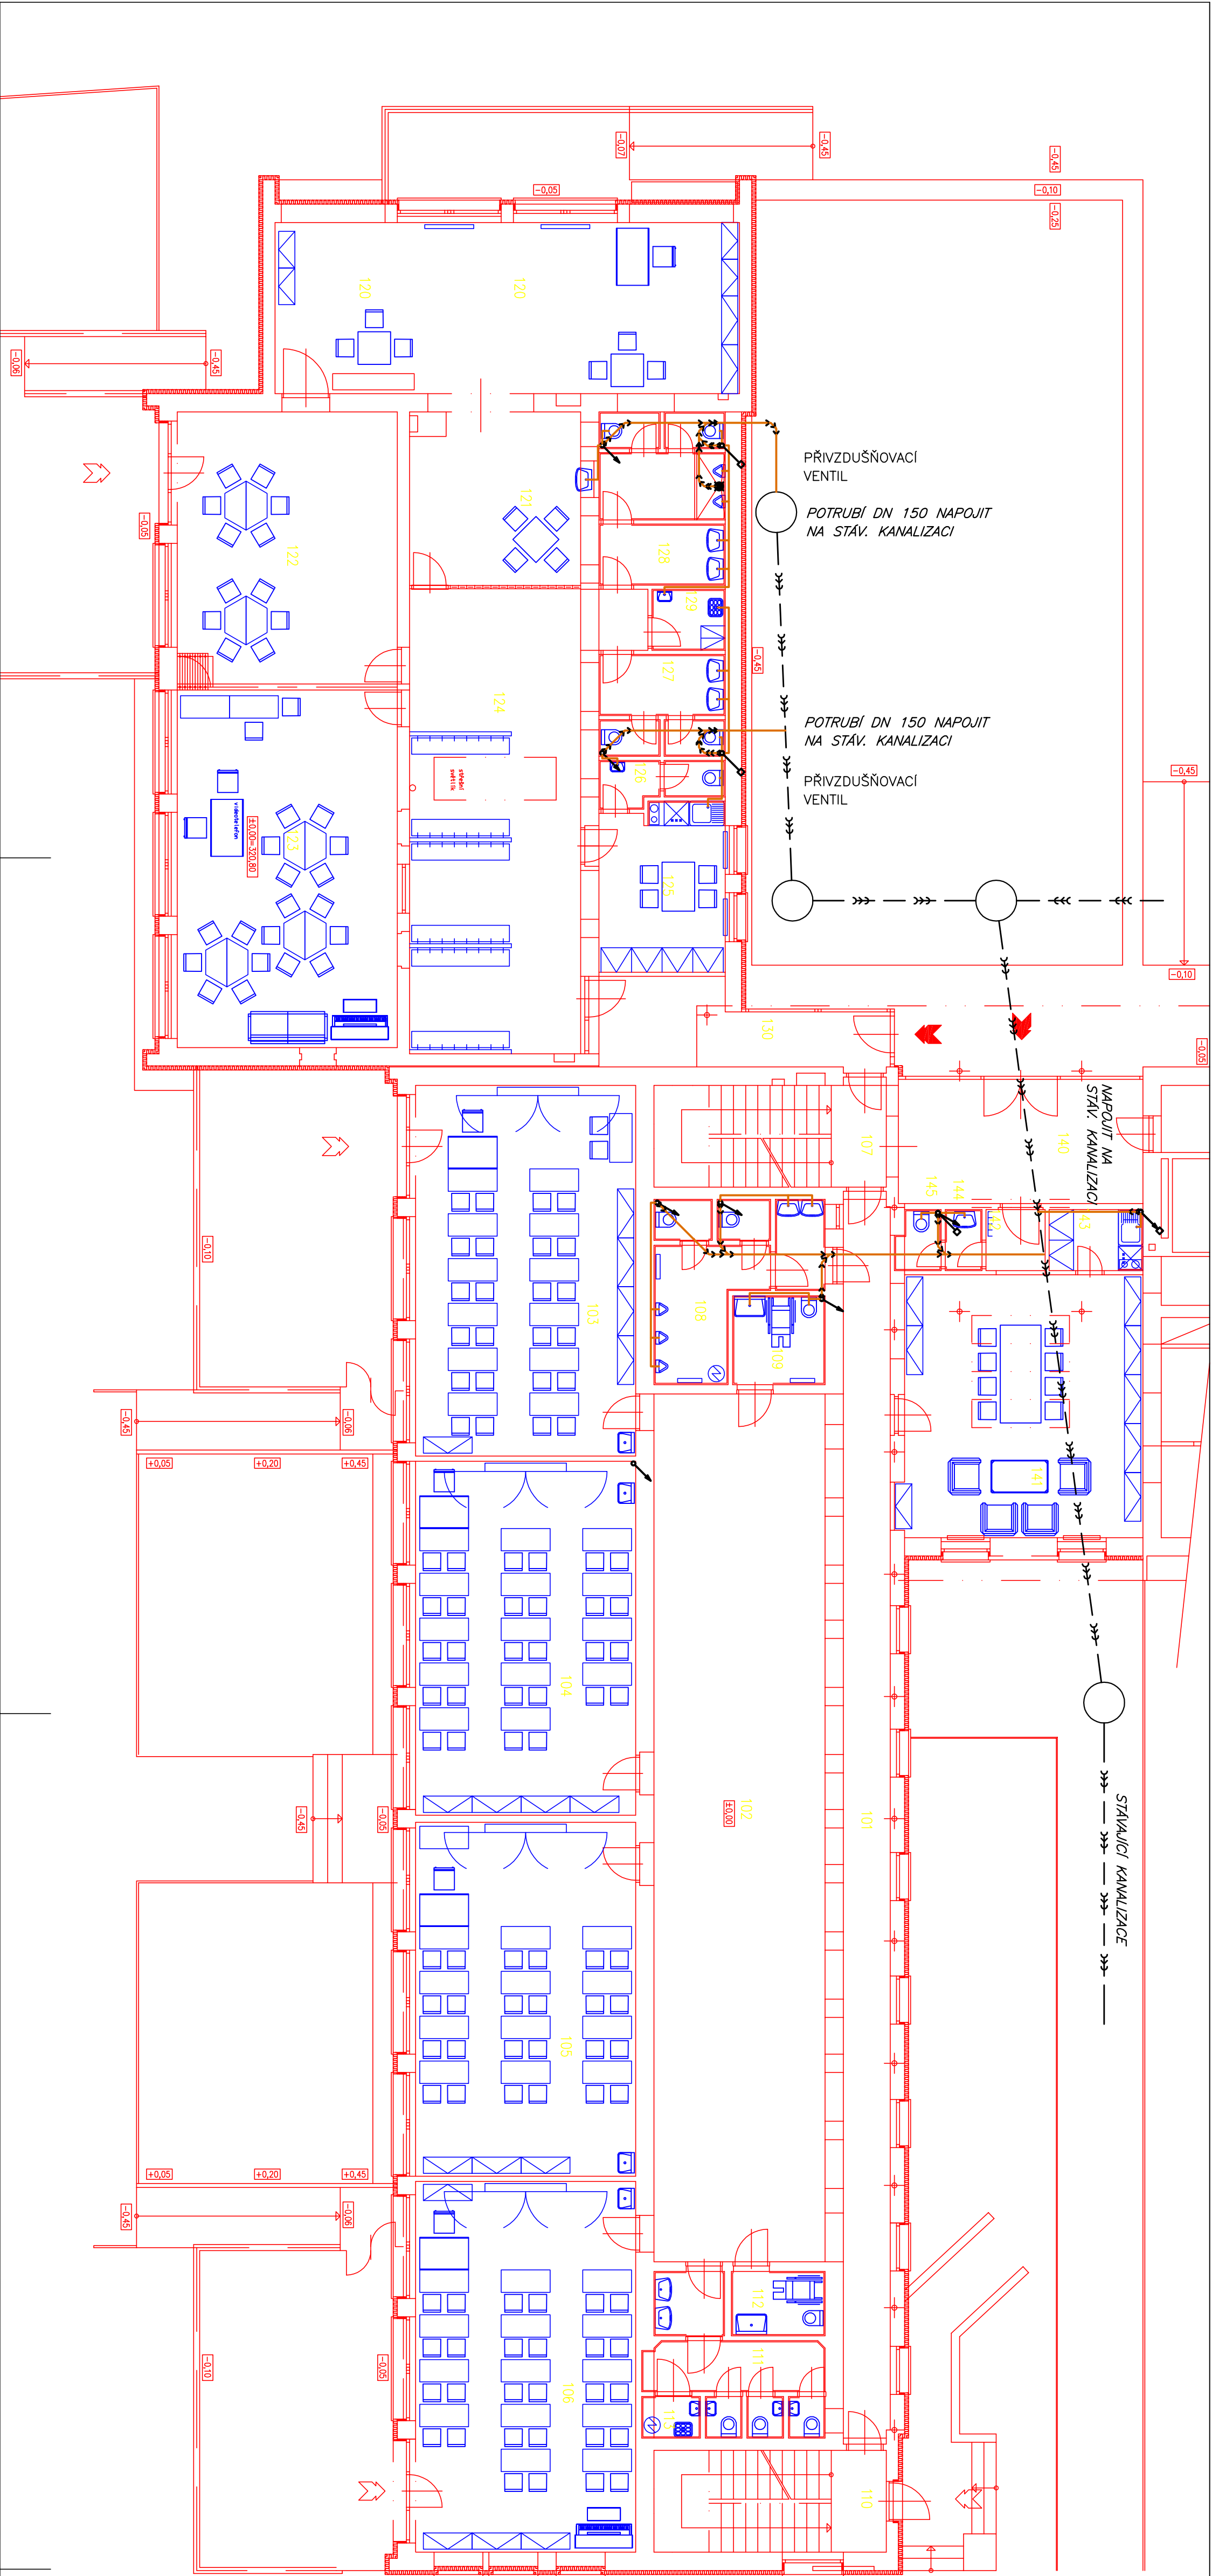


LEGENDA ÚČELU MÍSTNOSTI:

Číslo míst.	Účel místnosti	Plocha [m ²]
101	CHOPBA	35,235
102	HALA - SÁLNA	97,643
103	ÚČERNA	49,140
104	ÚČERNA	46,926
105	ÚČERNA	46,926
106	ÚČERNA	49,140
107	SCHODISTE	14,250
108	WC CHLAPCI	12,859
109	WC CHLAPCI (MOBILNÍ)	4,949
110	SCHODISTE	14,250
111	WC DIVKY	14,250
112	WC DIVKY (MOBILNÍ)	3,634
113	OKLIDOVÁ KOMORA	1,469
114	KUCHYŇA	47,880
115	PRACOVNA	18,022
116	PRACOVNA	38,544
117	PRACOVNA	47,385
118	CHOPBA SE SÁLNOU	50,587
119	DEJNÍ MÍSTNOST PEDAGOGŮ	12,632
120	WC PEDAGOGŮ	3,030
121	WC DIVKY	7,350
122	WC CHLAPCI	12,465
123	OKLIDOVÁ KOMORA	2,700
124	ZADVĚŘÍ	12,840
125	VSTUPNÍ HALA	18,280
126	ZADVĚŘÍ	37,733
127	ZADVĚŘÍ	2,285
128	ZADVĚŘÍ	3,450
129	PRACOVNA	1,350
130	WC PEDAGOGŮ	1,368

ZODPOVĚDNÝ PROJEKTANT:	VYKADOVÁLE:	Ing. Jan Pihlaj
ING. PIHAL	ING. PIHAL	Vodohospodářské projekty
MÍSTO:	KRAJ:	Česká Lípa, Slikovská 2877
Mimoň	Liberecký	tel:60379862,e-mail:jani.pihlaj@volny.cz
INVESTOR:	Město Mimoň, Mírová 120, Mimoň III	ZAK.Č.: 2109
NAZEV AKCE:	SMIŽENÍ ENERGETICKE NÁROČNOSTI A ZMĚNA STAVBY	FORMÁTY: 4 A4
LUČNÍ OP. 530, NA ST.P.Č. 2297, KO MIMON	DATALE: 07/2009	STUPNĚ: DSP
ZDRAVOTECHNICKÉ INSTALACE	MĚRITKO: 1:100	ARCHIVNÍ ČÍSLO: JP-2109-ZT/6

PŮDORYS 2.NP
M 1:100

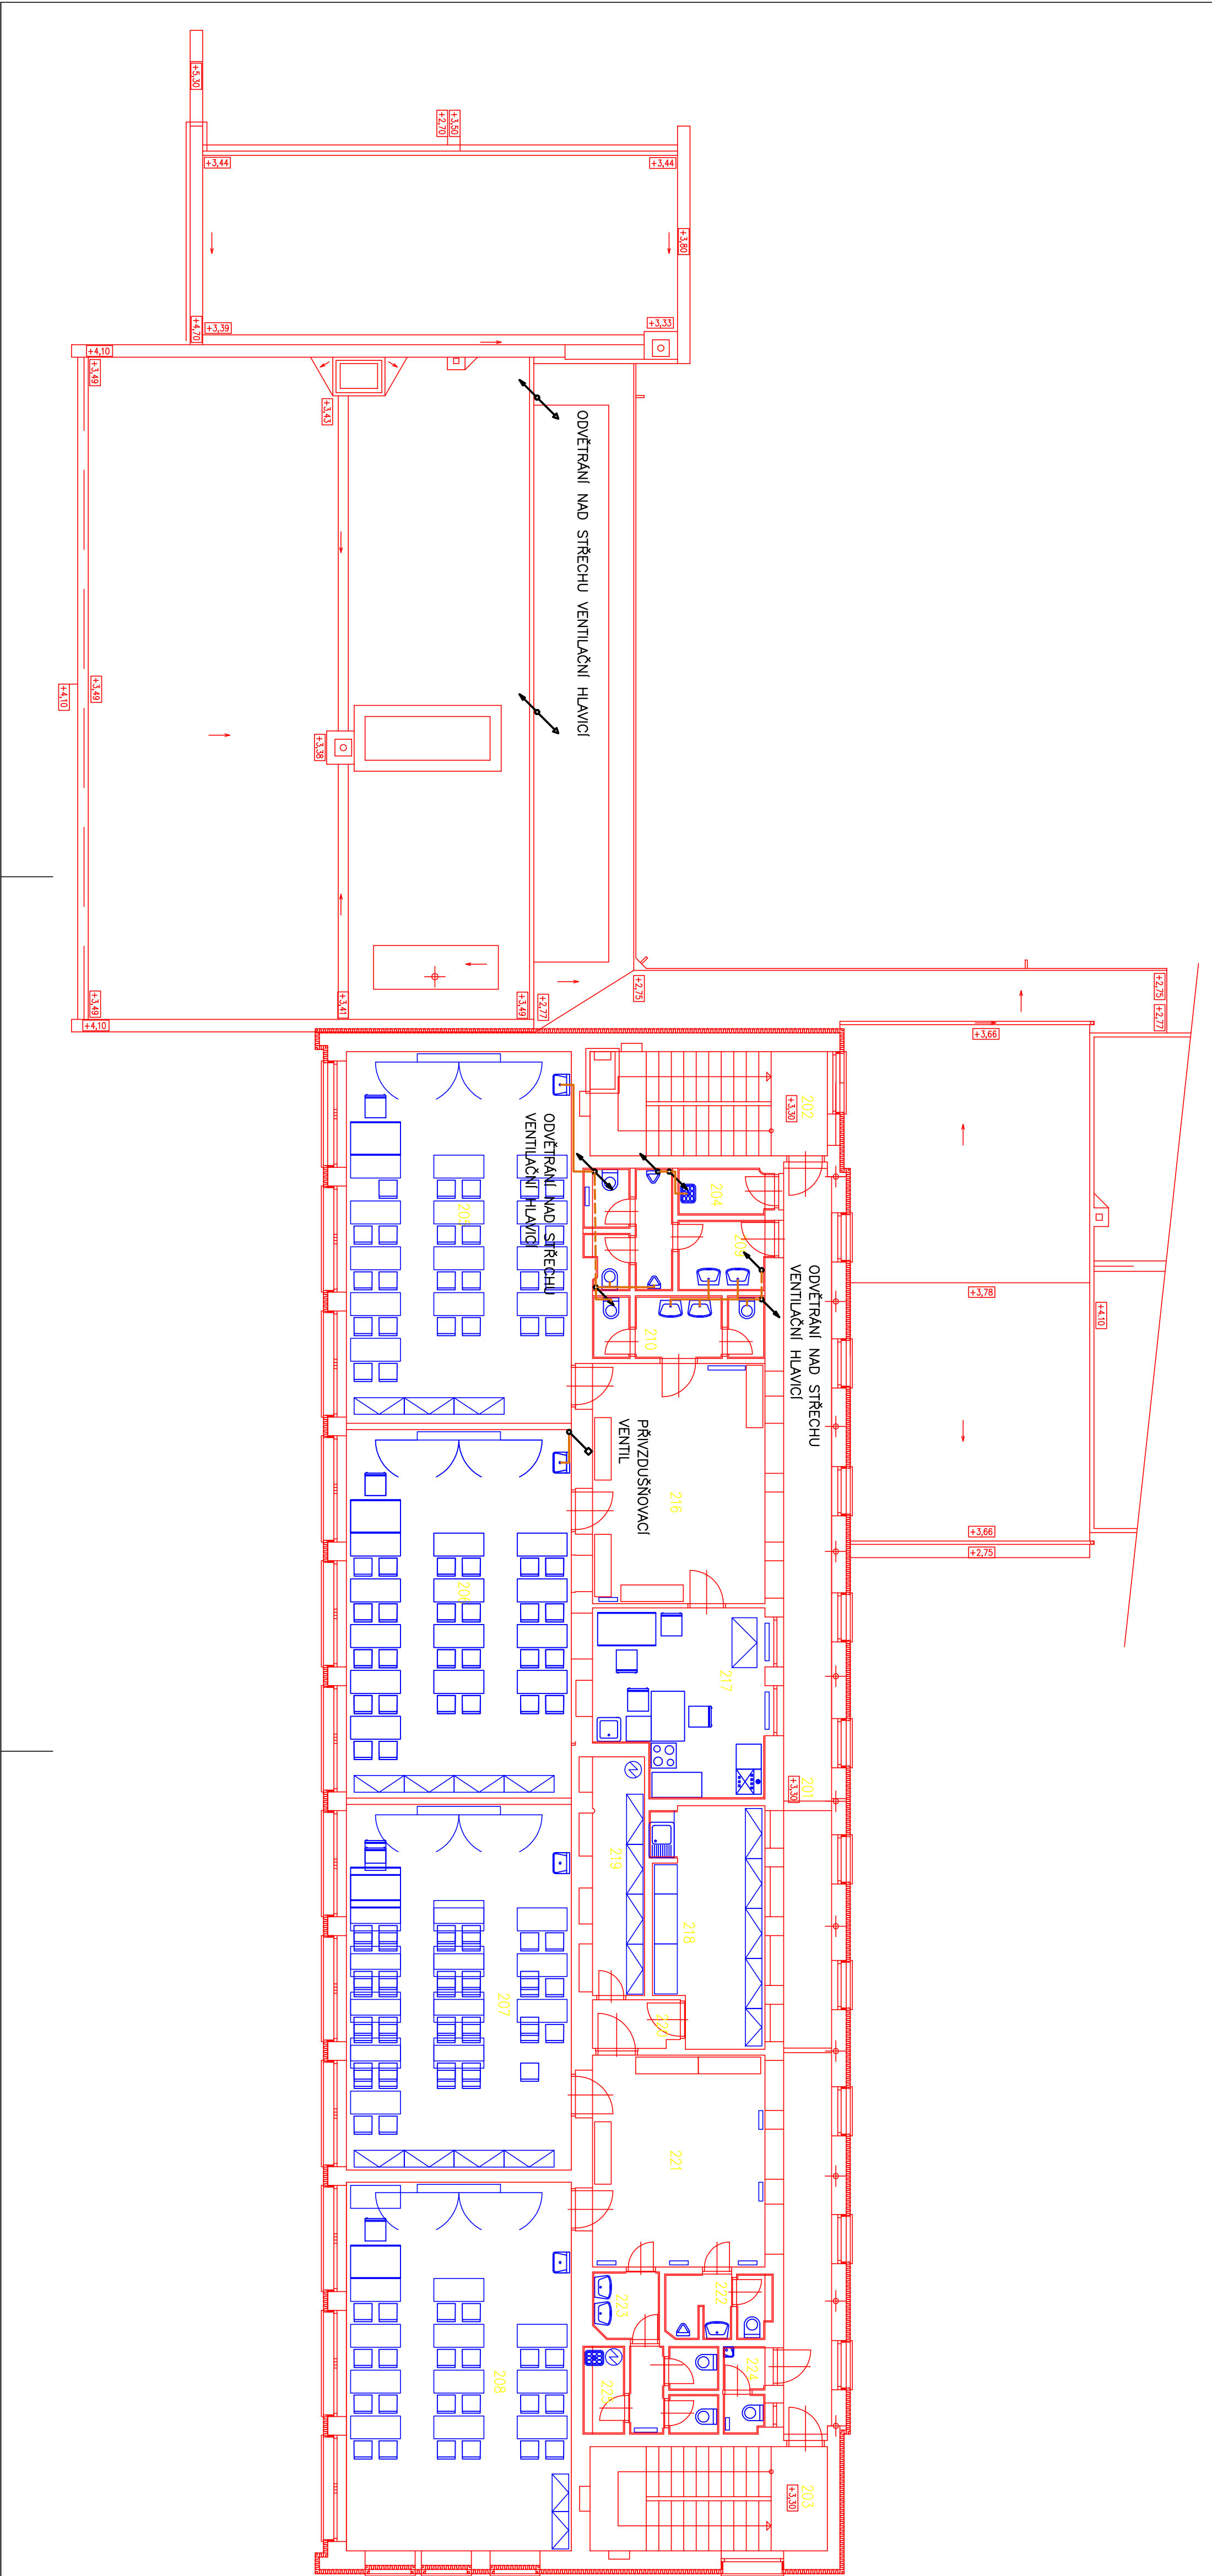

LEGENDA ÚČELU MÍSTNOSTI:

Číslo míst.	Účel místnosti	Plocha [m ²]
201	CHOPBA	35,235
202	SCHODISTE	14,250
203	SCHODISTE	14,250
204	OKLIDOVÁ KOMORA	2,344
205	ÚČERNA	48,195
206	ÚČERNA	47,790
207	ÚČERNA	47,412
208	ÚČERNA	47,790
209	WC CHLAPCI	9,135
210	WC DIVKY	26,254
211	SÁLNA	17,542
212	DEJNÍ MÍSTNOST PEDAGOGŮ	14,723
213	SKLAD POMŮCEK	8,407
214	CHOPBA	2,397
215	SÁLNA	23,566
216	WC CHLAPCI	3,729
217	WC DIVKY	6,690
218	WC PEDAGOGŮ	2,153
219	OKLIDOVÁ KOMORA	2,153

ZODPOVĚDNÝ PROJEKTANT:	VYKADOVÁLE:	Ing. Jan Pihlaj
ING. PIHAL	ING. PIHAL	Vodohospodářské projekty
MÍSTO:	KRAJ:	Česká Lípa, Slikovská 2877
Mimoň	Liberecký	tel:60379862,e-mail:jani.pihlaj@volny.cz
INVESTOR:	Město Mimoň, Mírová 120, Mimoň III	ZAK.Č.: 2109
NAZEV AKCE:	SMIŽENÍ ENERGETICKE NÁROČNOSTI A ZMĚNA STAVBY	FORMÁTY: 4 A4
LUČNÍ OP. 530, NA ST.P.Č. 2297, KO MIMON	DATALE: 07/2009	STUPNĚ: DSP
ZDRAVOTECHNICKÉ INSTALACE	MĚRITKO: 1:100	ARCHIVNÍ ČÍSLO: JP-2109-ZT/7