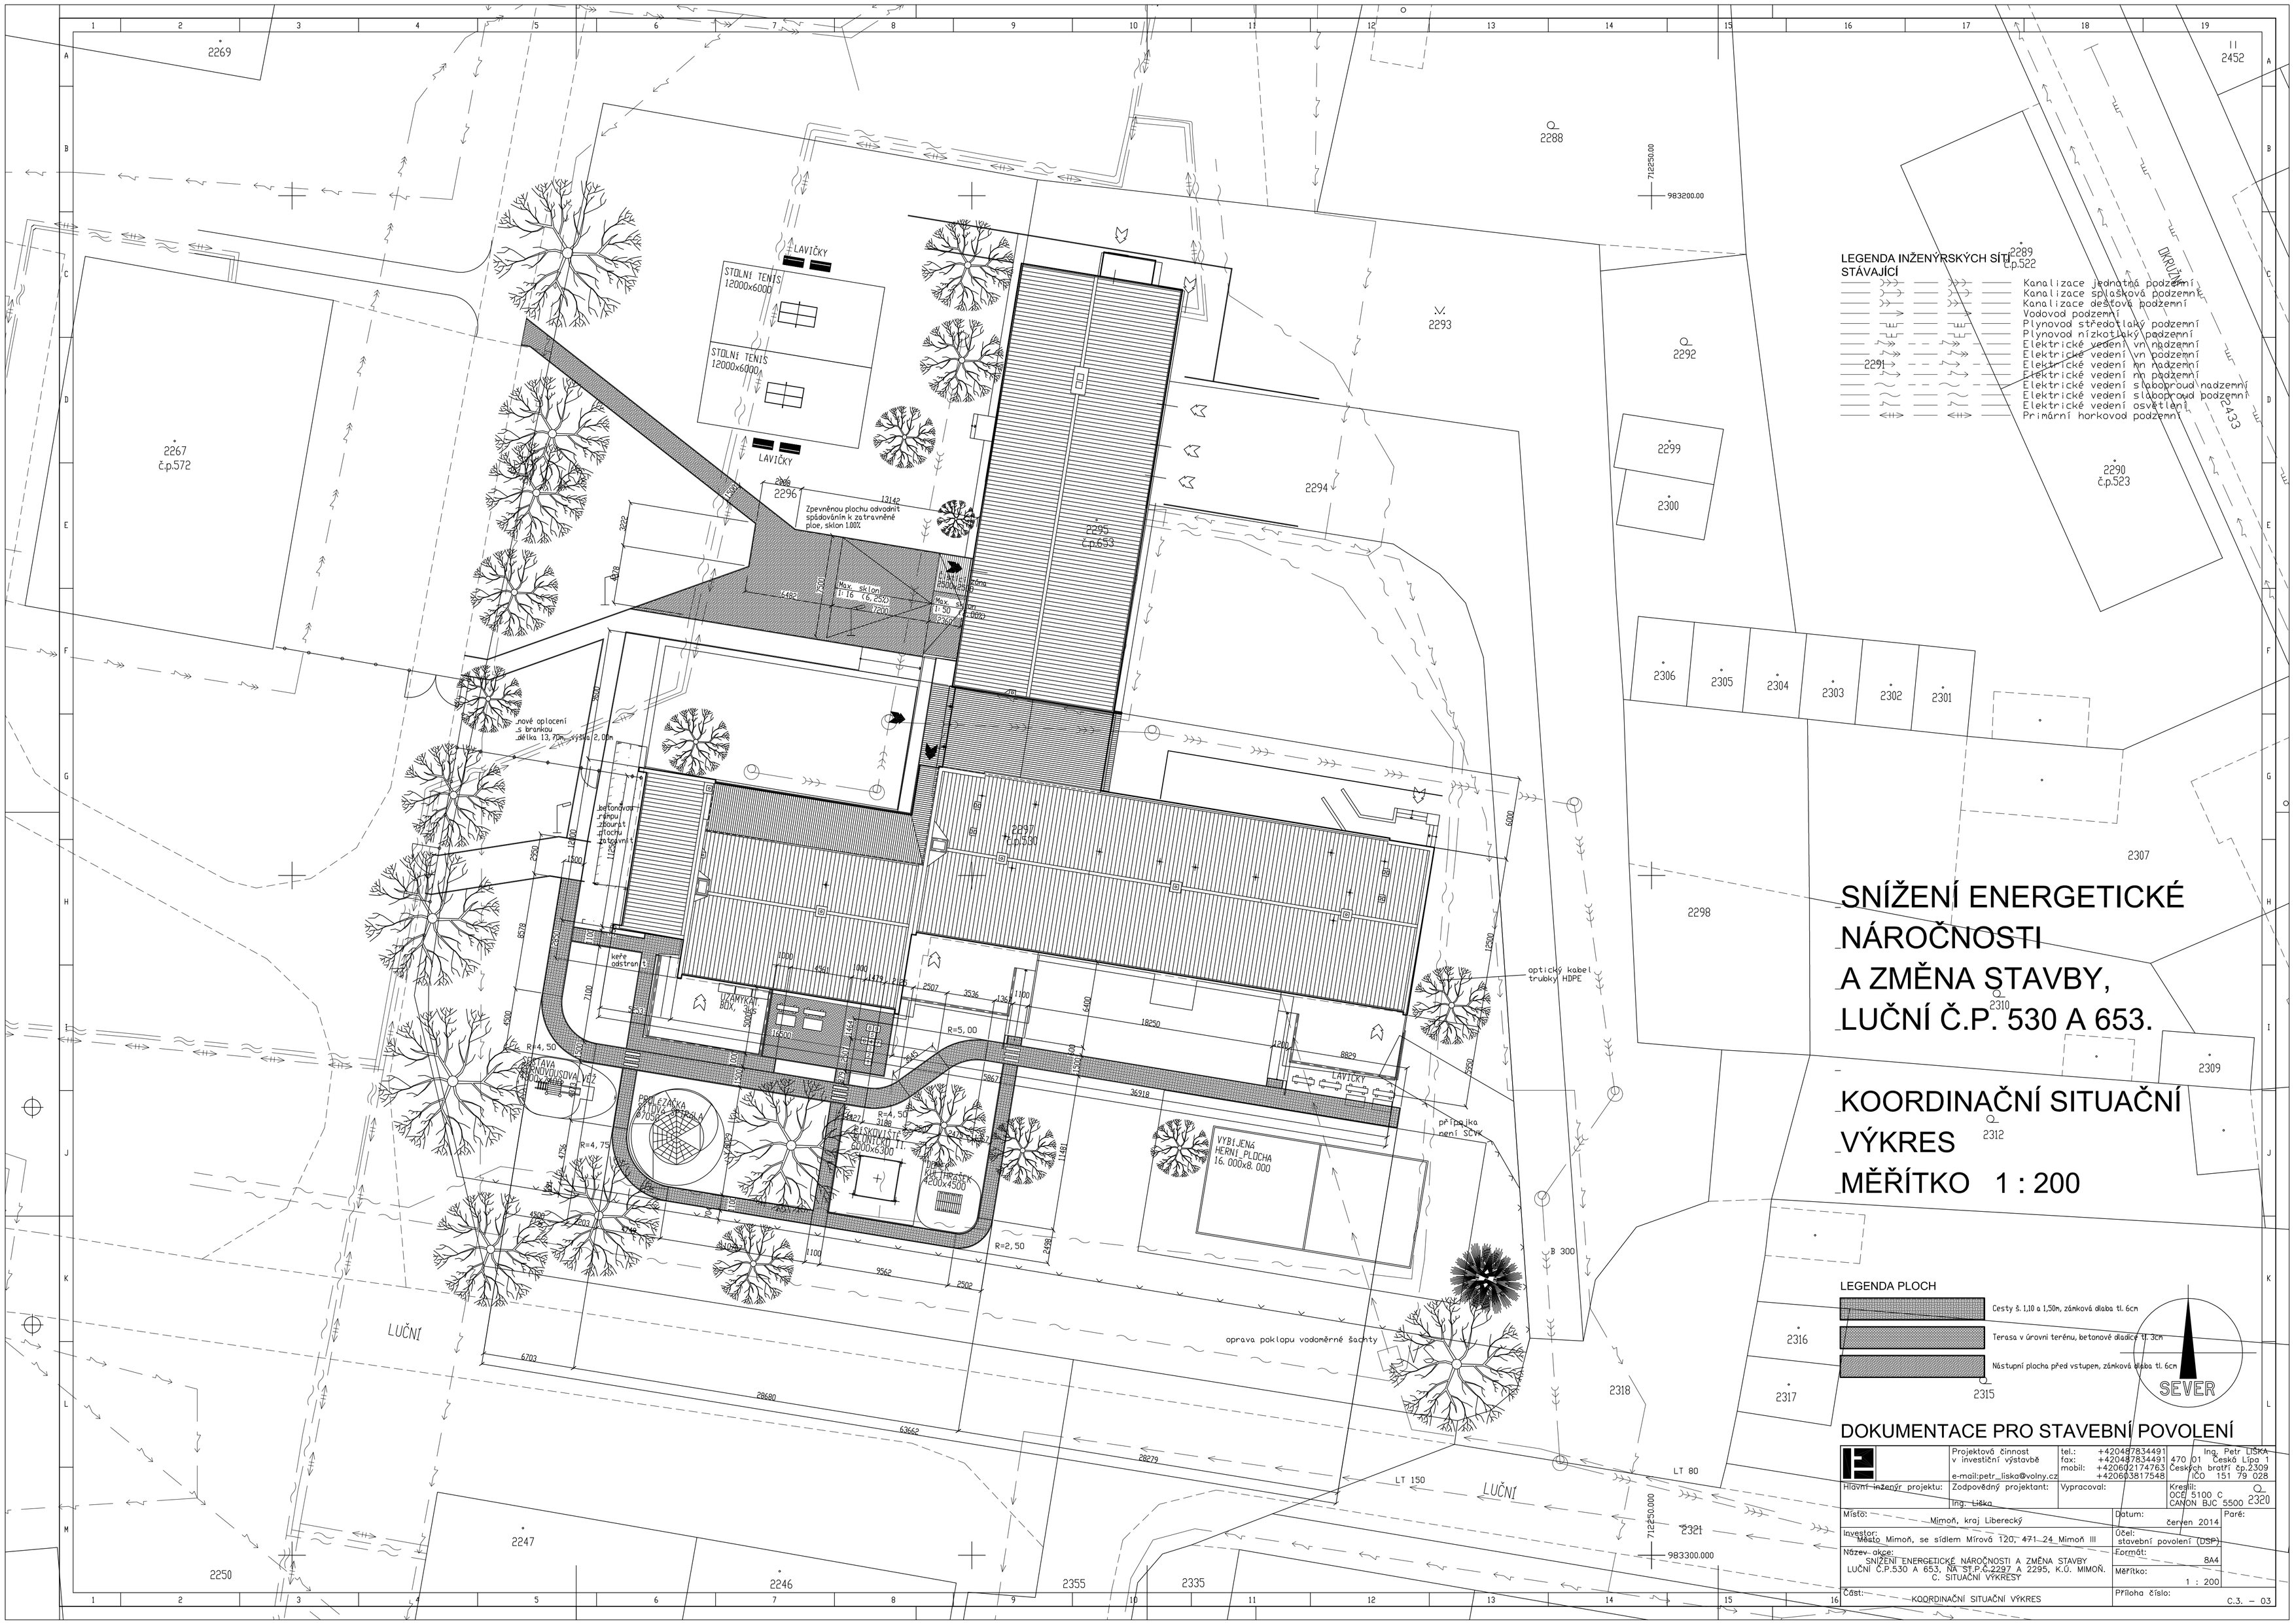
LEGENDA INŽENÝRSKÝCH SÍTÍ
STÁVAJÍCÍ
Kanalizace jednotná podzemní
Kanalizace splašková podzemní
Kanalizace dešťová podzemní
Vodovod podzemní
Plynovod středotlaký podzemní
Plynovod nízkotlaký podzemní
Elektrické vedení vn nadzemní
Elektrické vedení vn podzemní
Elektrické vedení nn nadzemní
Elektrické vedení nn podzemní
Elektrické vedení slaboproud nadzemní
Elektrické vedení slaboproud podzemní
Elektrické vedení osvětlení
Primární horkovod podzemní
STOLNÍ TENIS 12000x6000
STOLNÍ TENIS 12000x6000
LAVIČKY
Zpevněnou plochu odvodnit spádováním k zatravněné ploe, sklon 1.00%
nové oplocení s brankou délka 13,70m výška 2,0m
betonová rampa zbourat plochu zatravnit
keře odstran
RAMPA NOVOUSOVÁ
PODLEZÁCKA ZÁTOKA-PŘEPÁLA
HŘIŠKOVIŠTĚ SLUNÍČKO 5000x3300
HŘIŠTĚ TRASEK 4200x4500
VYBLENÁ HERNÍ PLOCHA 16.000x8.000
optický kabel trubky HDPE
přípojka není SCVK
oprava poklopu vodoměrné šachty
LUČNÍ
OKRUŽNÍ
SNÍŽENÍ ENERGETICKÉ NÁROČNOSTI A ZMĚNA STAVBY, LUČNÍ Č.P. 530 A 653.
KOORDINAČNÍ SITUAČNÍ VÝKRES
MĚŘÍTKO 1 : 200
LEGENDA PLOCH
Cesty š. 1,10 a 1,50m, zámková dlaba tl. 6cm
Terasa v úrovni terénu, betonové dlaždice tl. 3cm
Nástupní plocha před vstupem, zámková dlaba tl. 6cm
SEVER
DOKUMENTACE PRO STAVEBNÍ POVOLENÍ
Projektová činnost v investiční výstavbě
e-mail:petr_liska@volny.cz
tel.: +420487834491
fax: +420487834491
mobil: +420602174763 +420603817548
Ing. Petr LIŠKA
470 01 Česká Lípa 1
Českých bratří čp.2309
IČO 151 79 028
Hlavní inženýr projektu: Ing. Liška
Zodpovědný projektant:
Vypracoval:
Kreslil: OCÉ 5100 C CANON BJC 5500 2320
Místo: Mimoň, kraj Liberecký
Datum: červen 2014
Paré:
Investor: Město Mimoň, se sídlem Mírová 120, 471 24 Mimoň III
Účel: stavební povolení (DSP)
Název akce: SNÍŽENÍ ENERGETICKÉ NÁROČNOSTI A ZMĚNA STAVBY LUČNÍ Č.P.530 A 653, NA ST.P.Č.2297 A 2295, K.Ú. MIMOŇ.
Formát: 8A4
Měřítko: 1 : 200
Část: C. SITUAČNÍ VÝKRESY
KOORDINAČNÍ SITUAČNÍ VÝKRES
Příloha číslo: C.3. – 03