



ZÁKLADY A TVAR VÝTAHOVÉ ŠACHTY, M 1:25


ZÁKLADOVÁ DESKA  
PŮDORYS

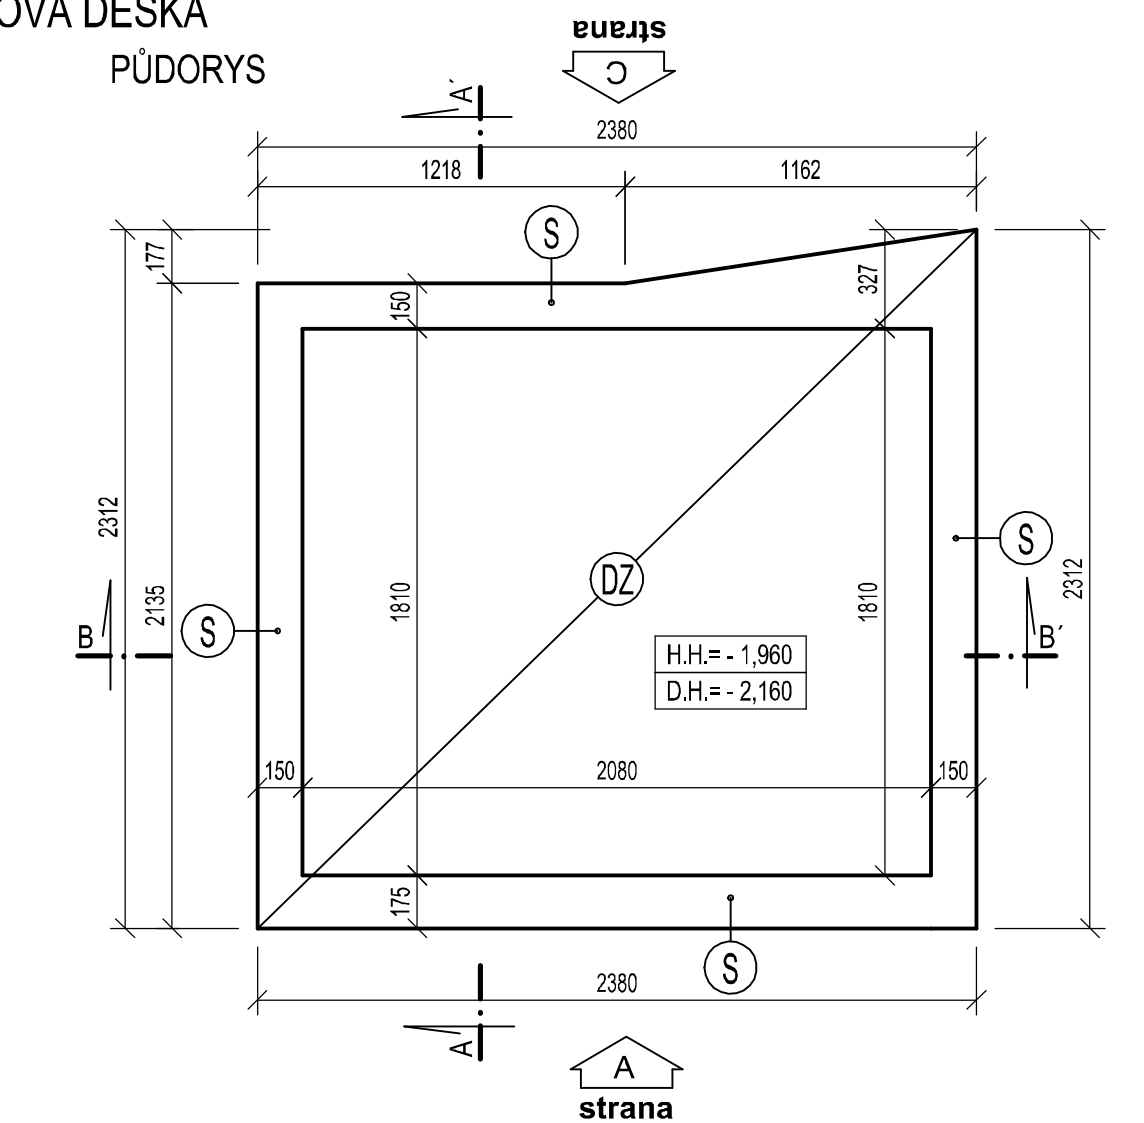


PODÉLNÝ ŘEZ B-B'

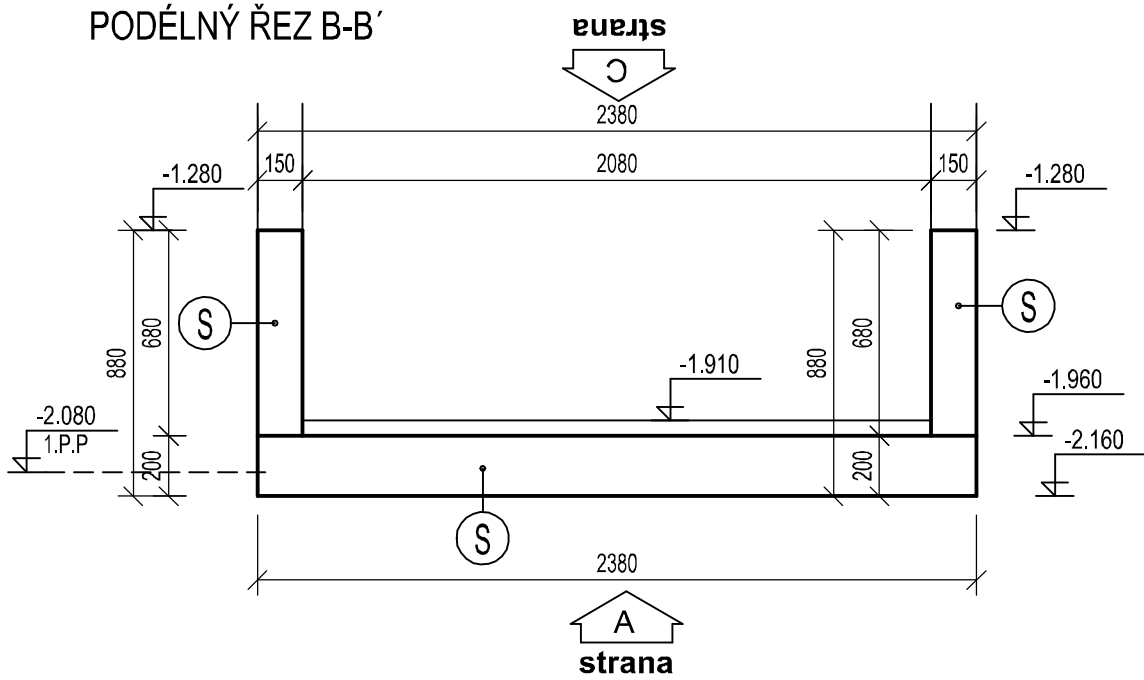


PŘÍČNÝ ŘEZ A-A'

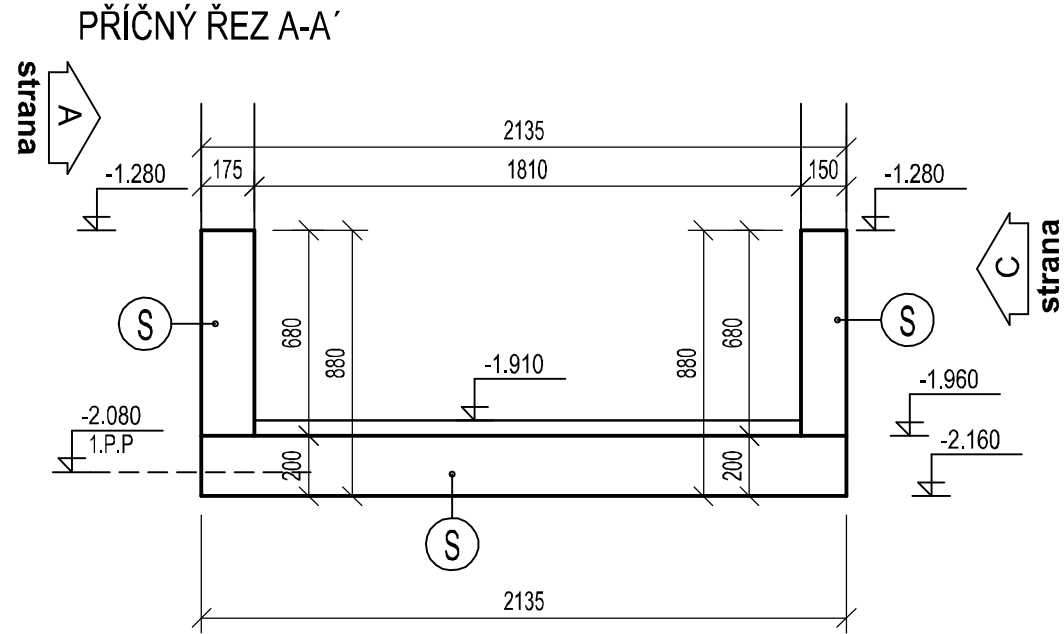


STROPNÍ DESKA  
PŮDORYS

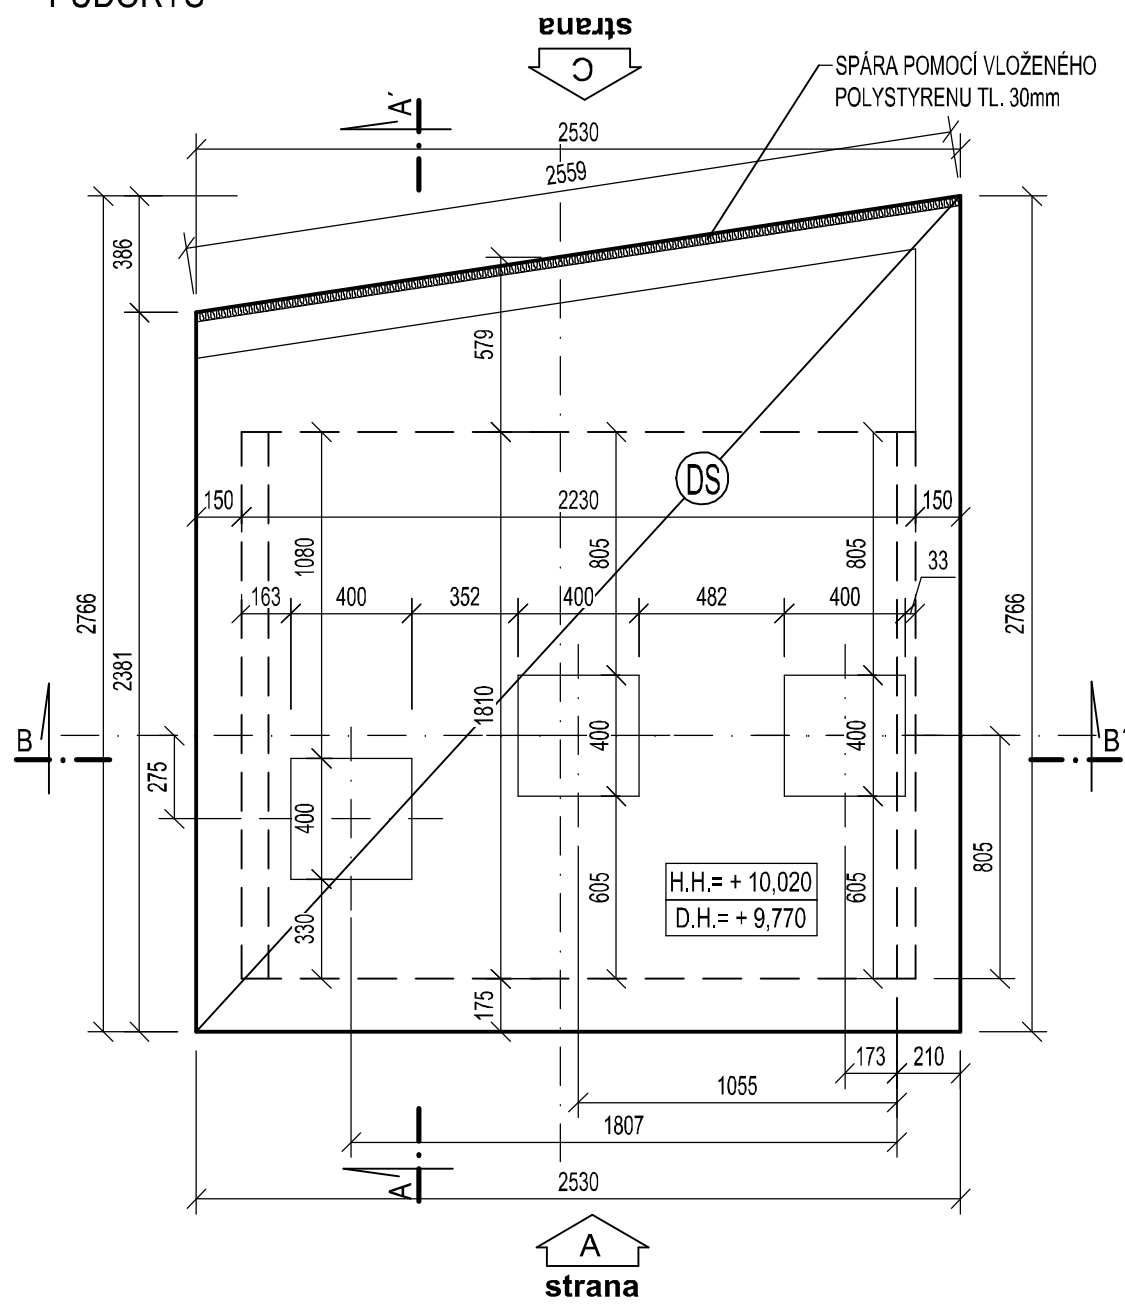

PODÉLNÝ ŘEZ B-B'

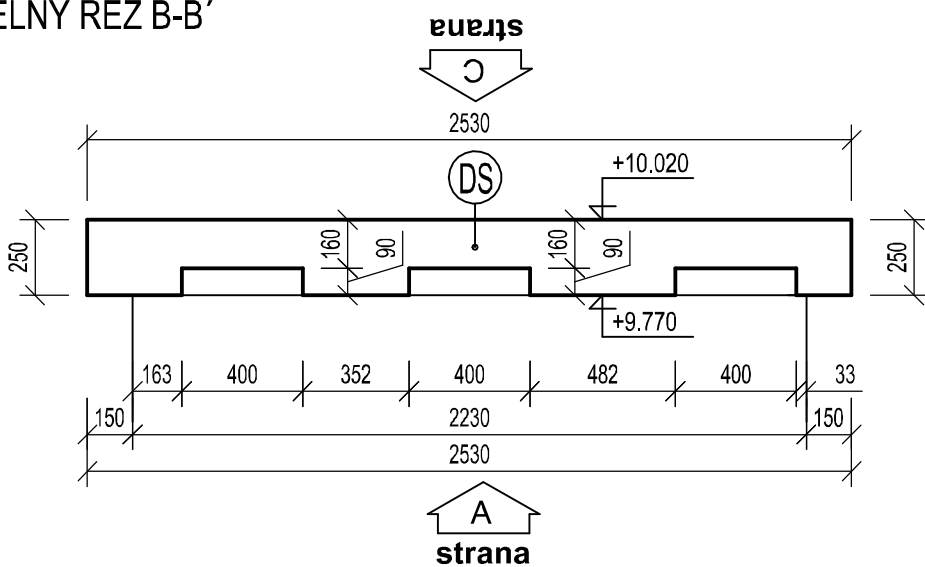

PŘÍČNÝ ŘEZ A-A'

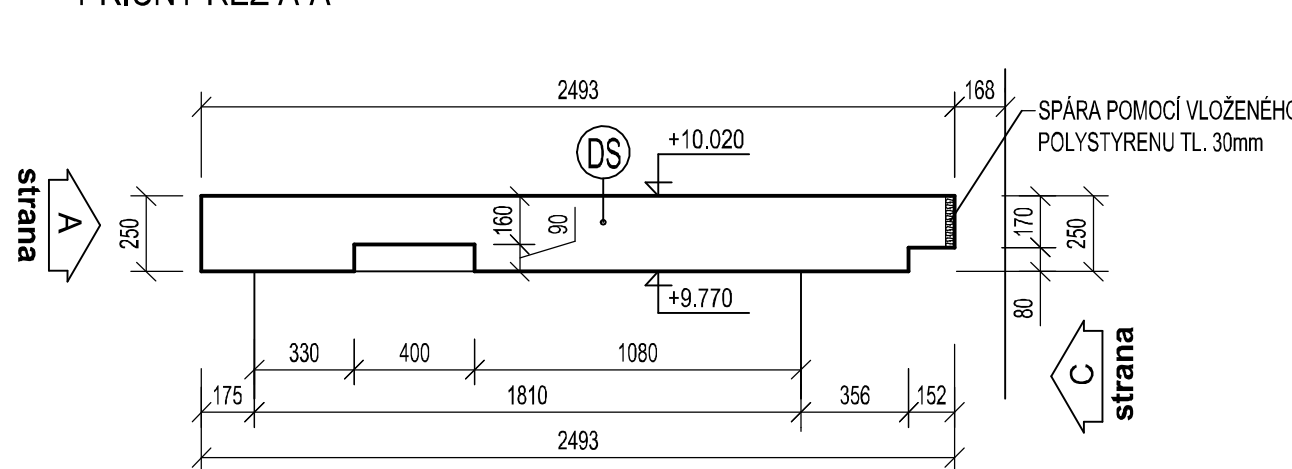


VÝPIS PRVKŮ

- (D) PODKLADNÍ DESKA
- (DS) STROPNÍ DESKA VÝTAHOVÉ ŠACHTY
- (DZ) ZÁKLADOVÁ DESKA VÝTAHOVÉ ŠACHTY
- (S) STĚNY VÝTAHOVÉ ŠACHTY


POZNÁMKA

- PROJEKTOVÁ DOKUMENTACE JE ZPRACOVÁNA PRO VYDÁNÍ STAVEBNÍHO POVOLENÍ A NESMÍ BÝT POUŽITA K JINÝM ÚČELŮM, Tedy  
- NENAHRAZUJE DODAVATELSKOU, DILENSKOU A MONTÁŽNÍ DOKUMENTACI.  
- TATO DOKUMENTACE JE CHRÁNĚNA AUTORSKÝM ZÁKONEM Č.121/2000 SB. A JE VLASTNICTVÍM AUTORA. NESMÍ BÝT BEZ SOUHLASU  
AUTORA POUŽÍVÁNA, KOPIROVÁNA ČI POSKYTNUTA TŘETÍ OSOBĚ

PŮDORYS ZÁKLADOVÝCH PASŮ

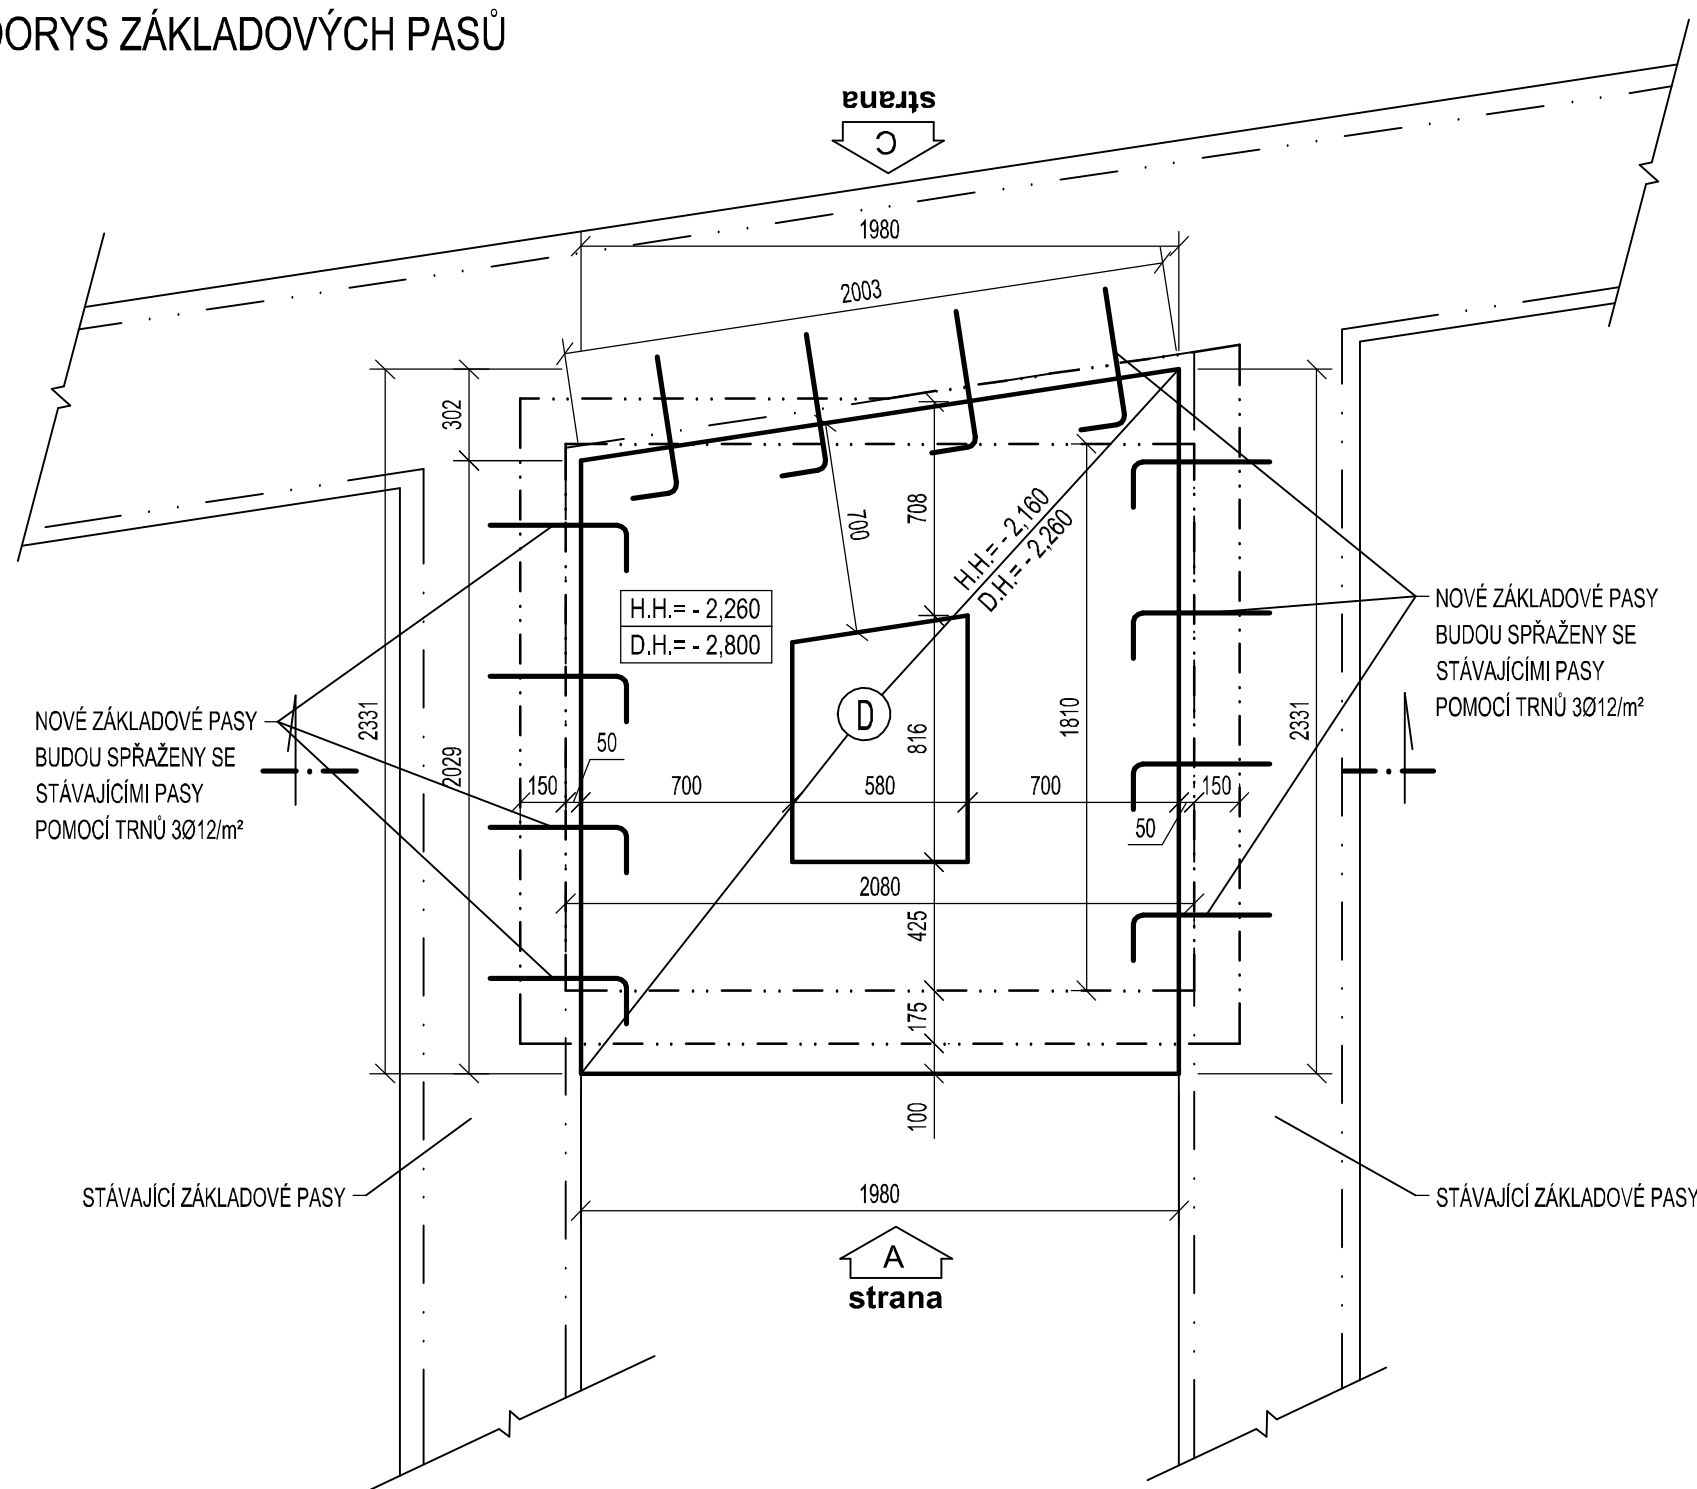

ŘEZ ZÁKLADOVÝMI PASY

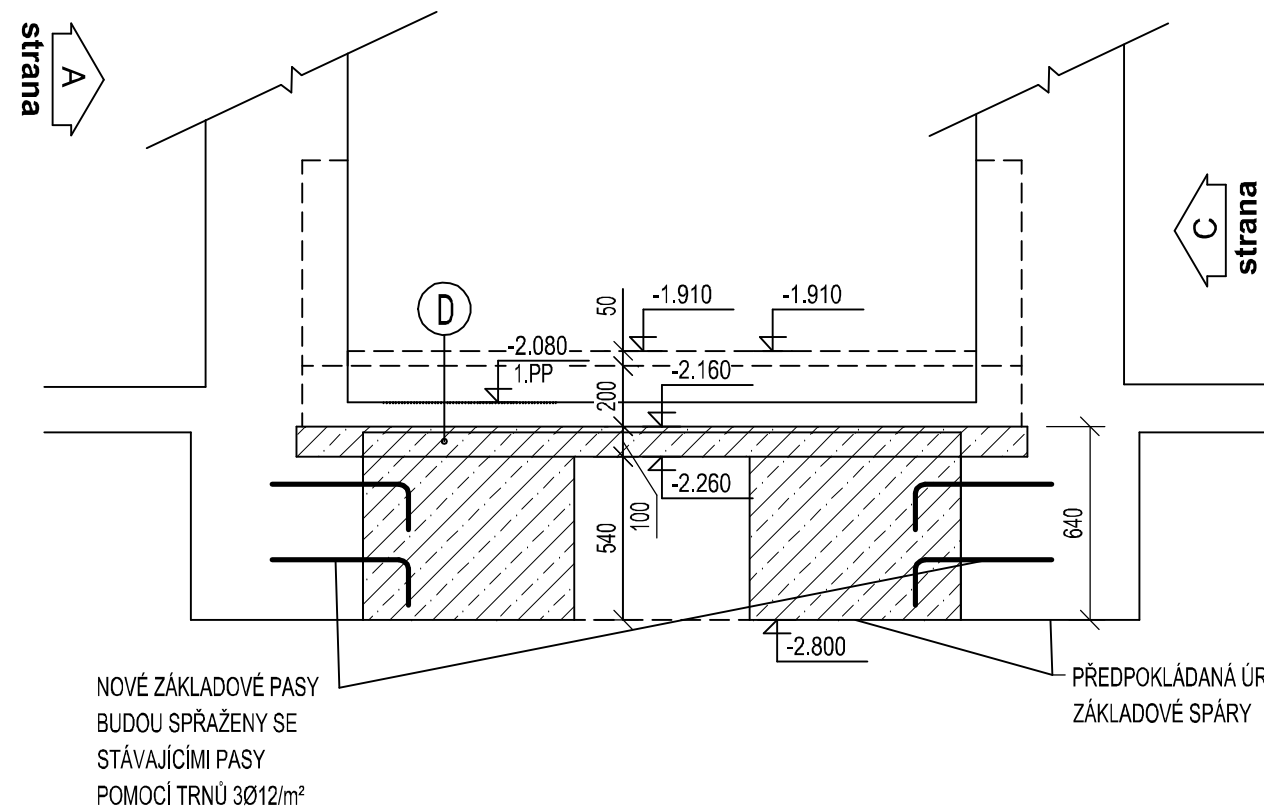

NAVŘZENÉ BETONY:

BETON MUSÍ SPLŇOVAT POŽADAVKY ČSN EN 206-1; Z3  
BETON ZÁKLADOVÝCH KONSTRUKCÍ: C25/30-XA1, XF2-CI 0,4-Dmax 22-S3  
BETON SUTERÉNNÍCH STĚN: C25/30-XA1, XF2-CI 0,4-Dmax 22-S3  
BETON ZÁKLADOVÉ DESKY VÝTAHOVÉ ŠACHTY: C25/30-XA1, XF2-CI 0,4-Dmax 22-S3  
BETON STROPNÍ DESKY VÝTAHOVÉ DESKY: C25/30-XC1-CI 0,4-Dmax 22-S3

KATEGORIE NÁVRHOVÉ ŽIVOTNOSTI: 4 (50 let)

BETONÁŘSKÁ OCEL:

BETONÁŘSKÁ VÝZTUŽ: B500B  
TŘÍDA KONSTRUKCE Z HLEDISKA TRVANLIVOSTI: S4

KRYTÍ:

SUTERÉNNÍ STĚNY A ZÁKLADOVÁ DESKA ŠACHTY  
MINIMÁLNÍ Cmin= 40mm  
NOMINÁLNÍ Cnom= 50mm  
STROPNÍ DESKA ŠACHTY  
MINIMÁLNÍ Cmin= 25mm  
NOMINÁLNÍ Cnom= 35mm

±0,000 = 278,06 m.n.m.

|                                               |                                         |                            |                                                                               |
|-----------------------------------------------|-----------------------------------------|----------------------------|-------------------------------------------------------------------------------|
| KONTROLOVAL:<br>ING. DAVID MAREČEK            | VYPRACOVAL:<br>RADIM OLIVA              | HIP:<br>ING. DAVID MAREČEK | Ing. David Mareček<br>PROJEKČNÍ A STATICKÁ KANCELÁŘ<br>mob.: +420 605 827 179 |
| INVESTOR: Město Mimoň, Mírová 120, Mimoň III  | PROFESE:<br>D.1.2-STAVEB.-KONSTR.ŘEŠENÍ |                            |                                                                               |
| MÍSTO STAVBY: ul. Mírová, č.p. 120, Mimoň III |                                         |                            |                                                                               |
| NÁZEV AKCE                                    | BEZBARIÉROVÉ ÚPRAVY<br>MĚU MIMOŇ        |                            | FORMÁT 6xA4                                                                   |
| NÁZEV PŘÍLOHY                                 | ZÁKLADY A TVAR VÝTAHOVÉ ŠACHTY          |                            | DATUM 04/2017                                                                 |
|                                               |                                         |                            | ÚČEL DSP                                                                      |
|                                               |                                         |                            | Č. ZAKÁZKY 2017-019                                                           |
|                                               |                                         |                            | MÉRITKO Č. PŘÍLOHY                                                            |
|                                               |                                         |                            | M 1:25 D.1.2b-01                                                              |