



stávající stav

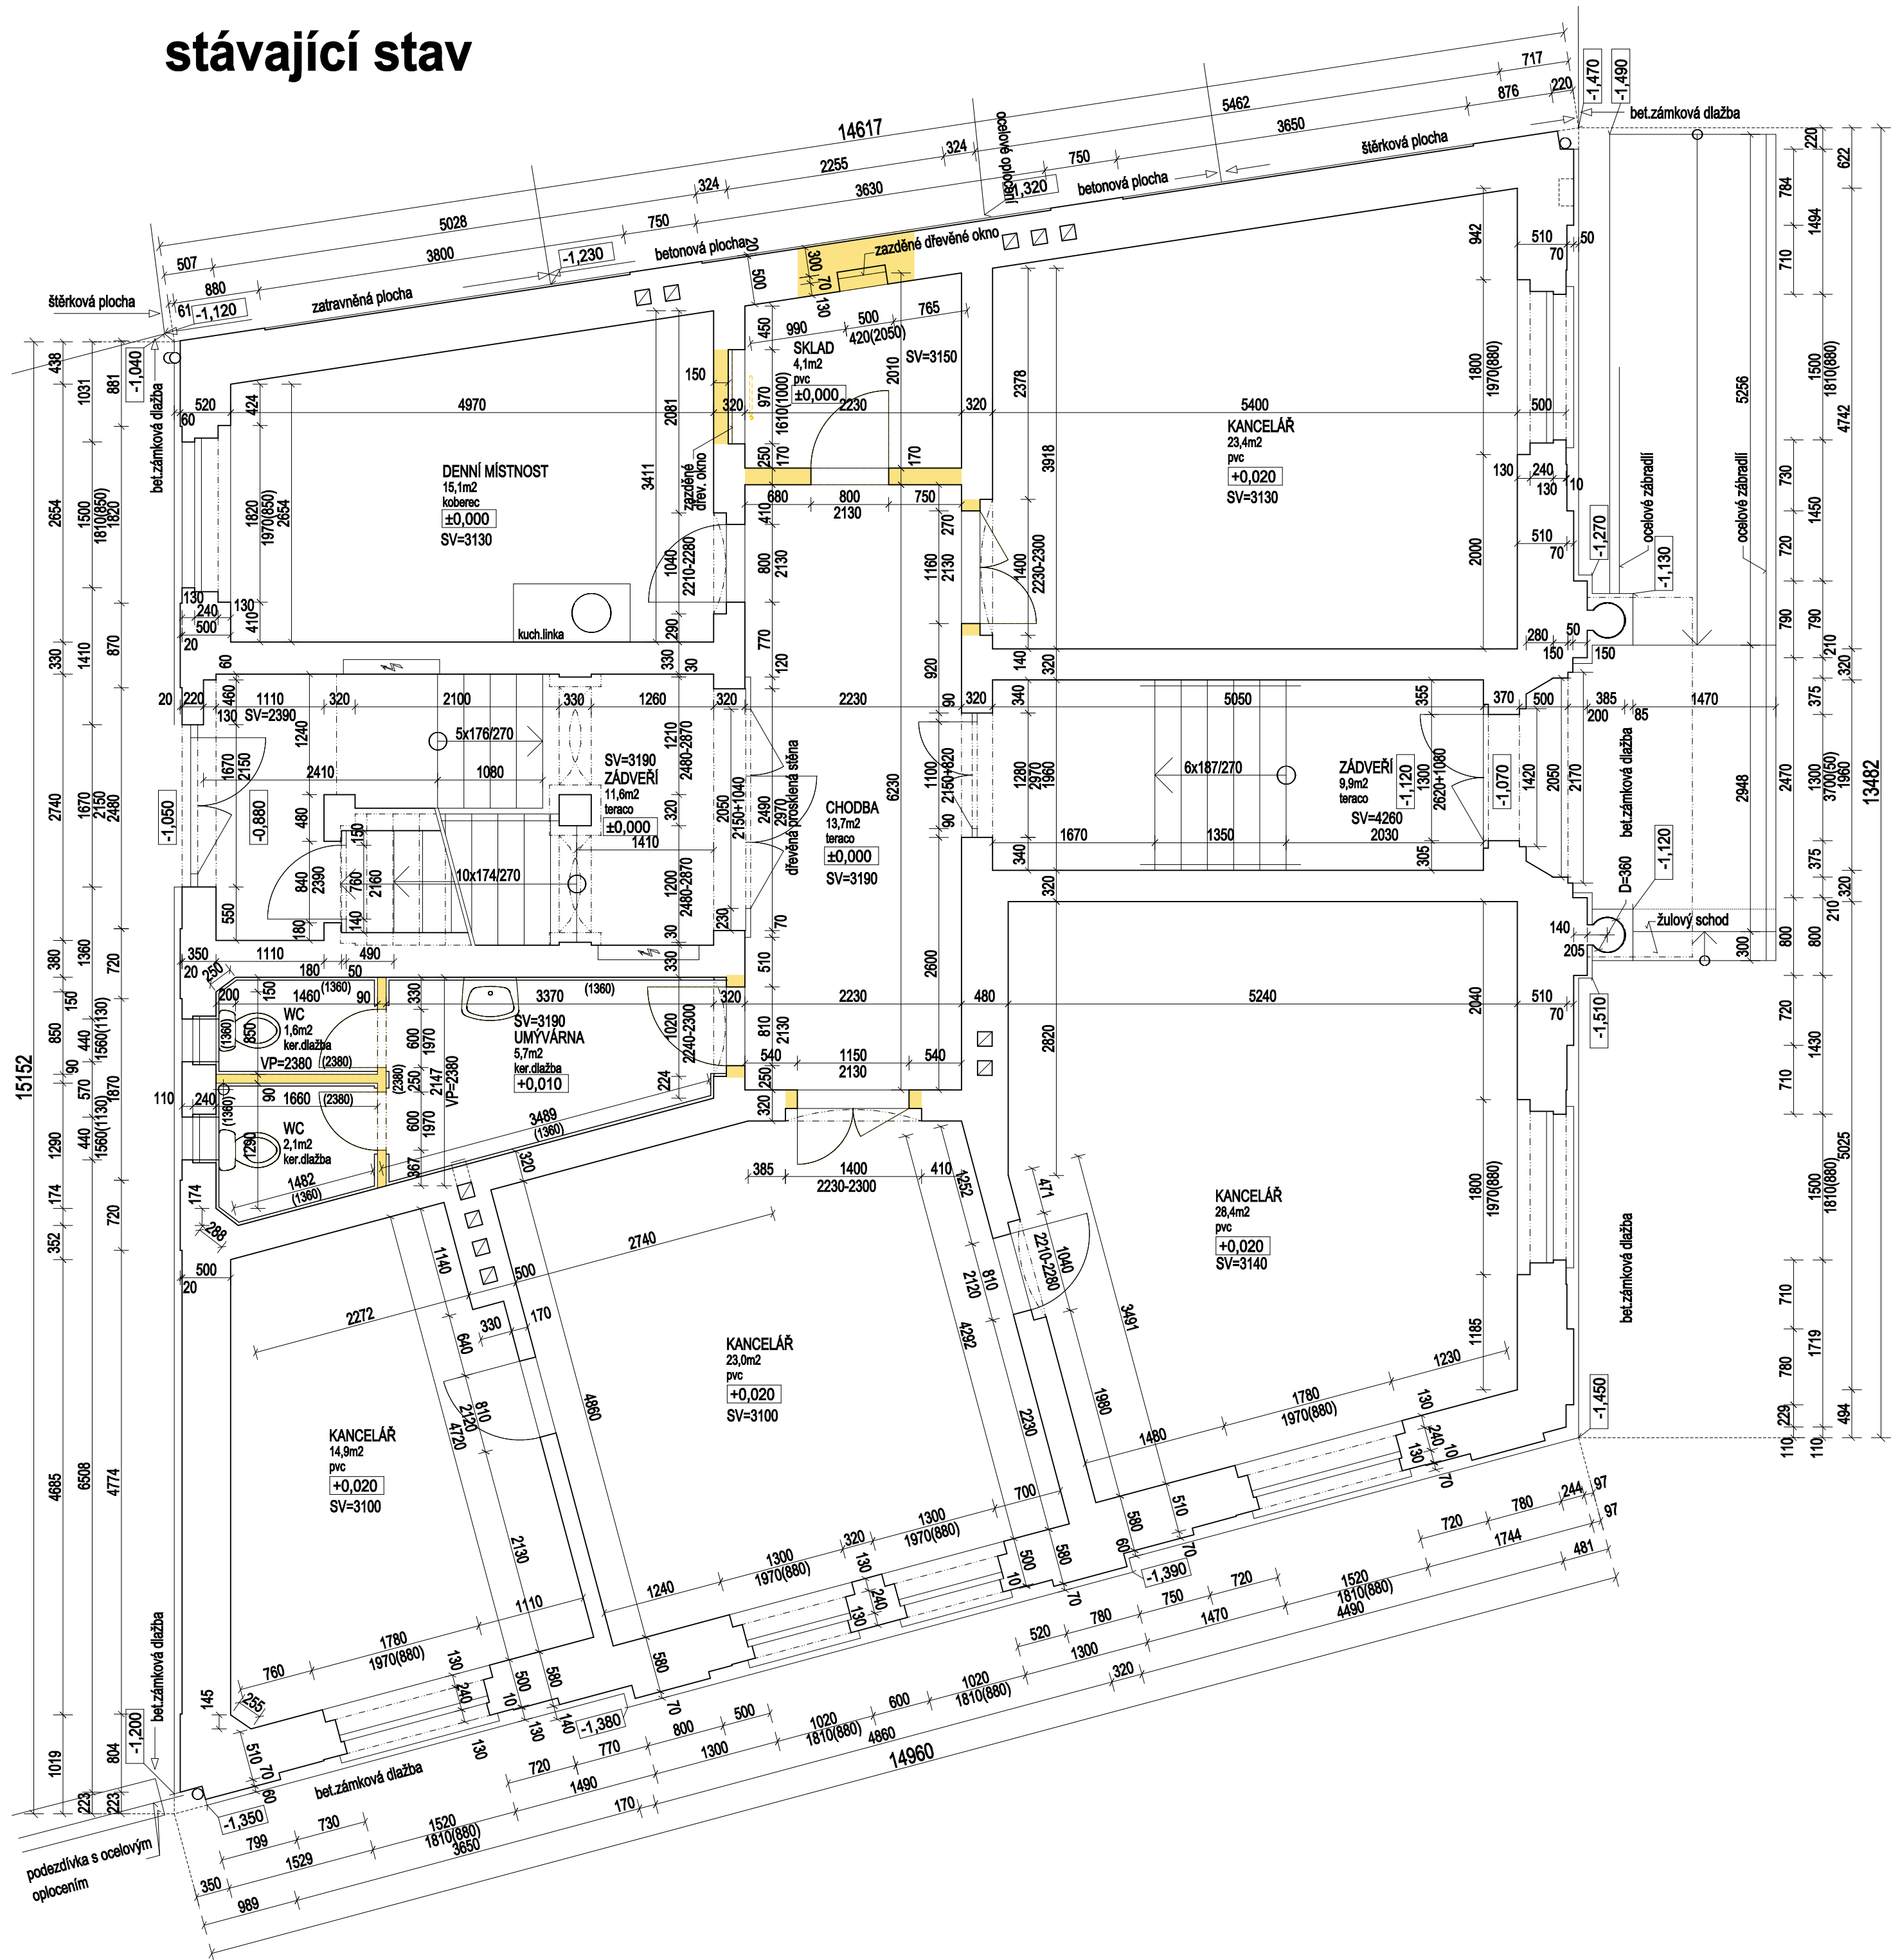

navrhovaný stav

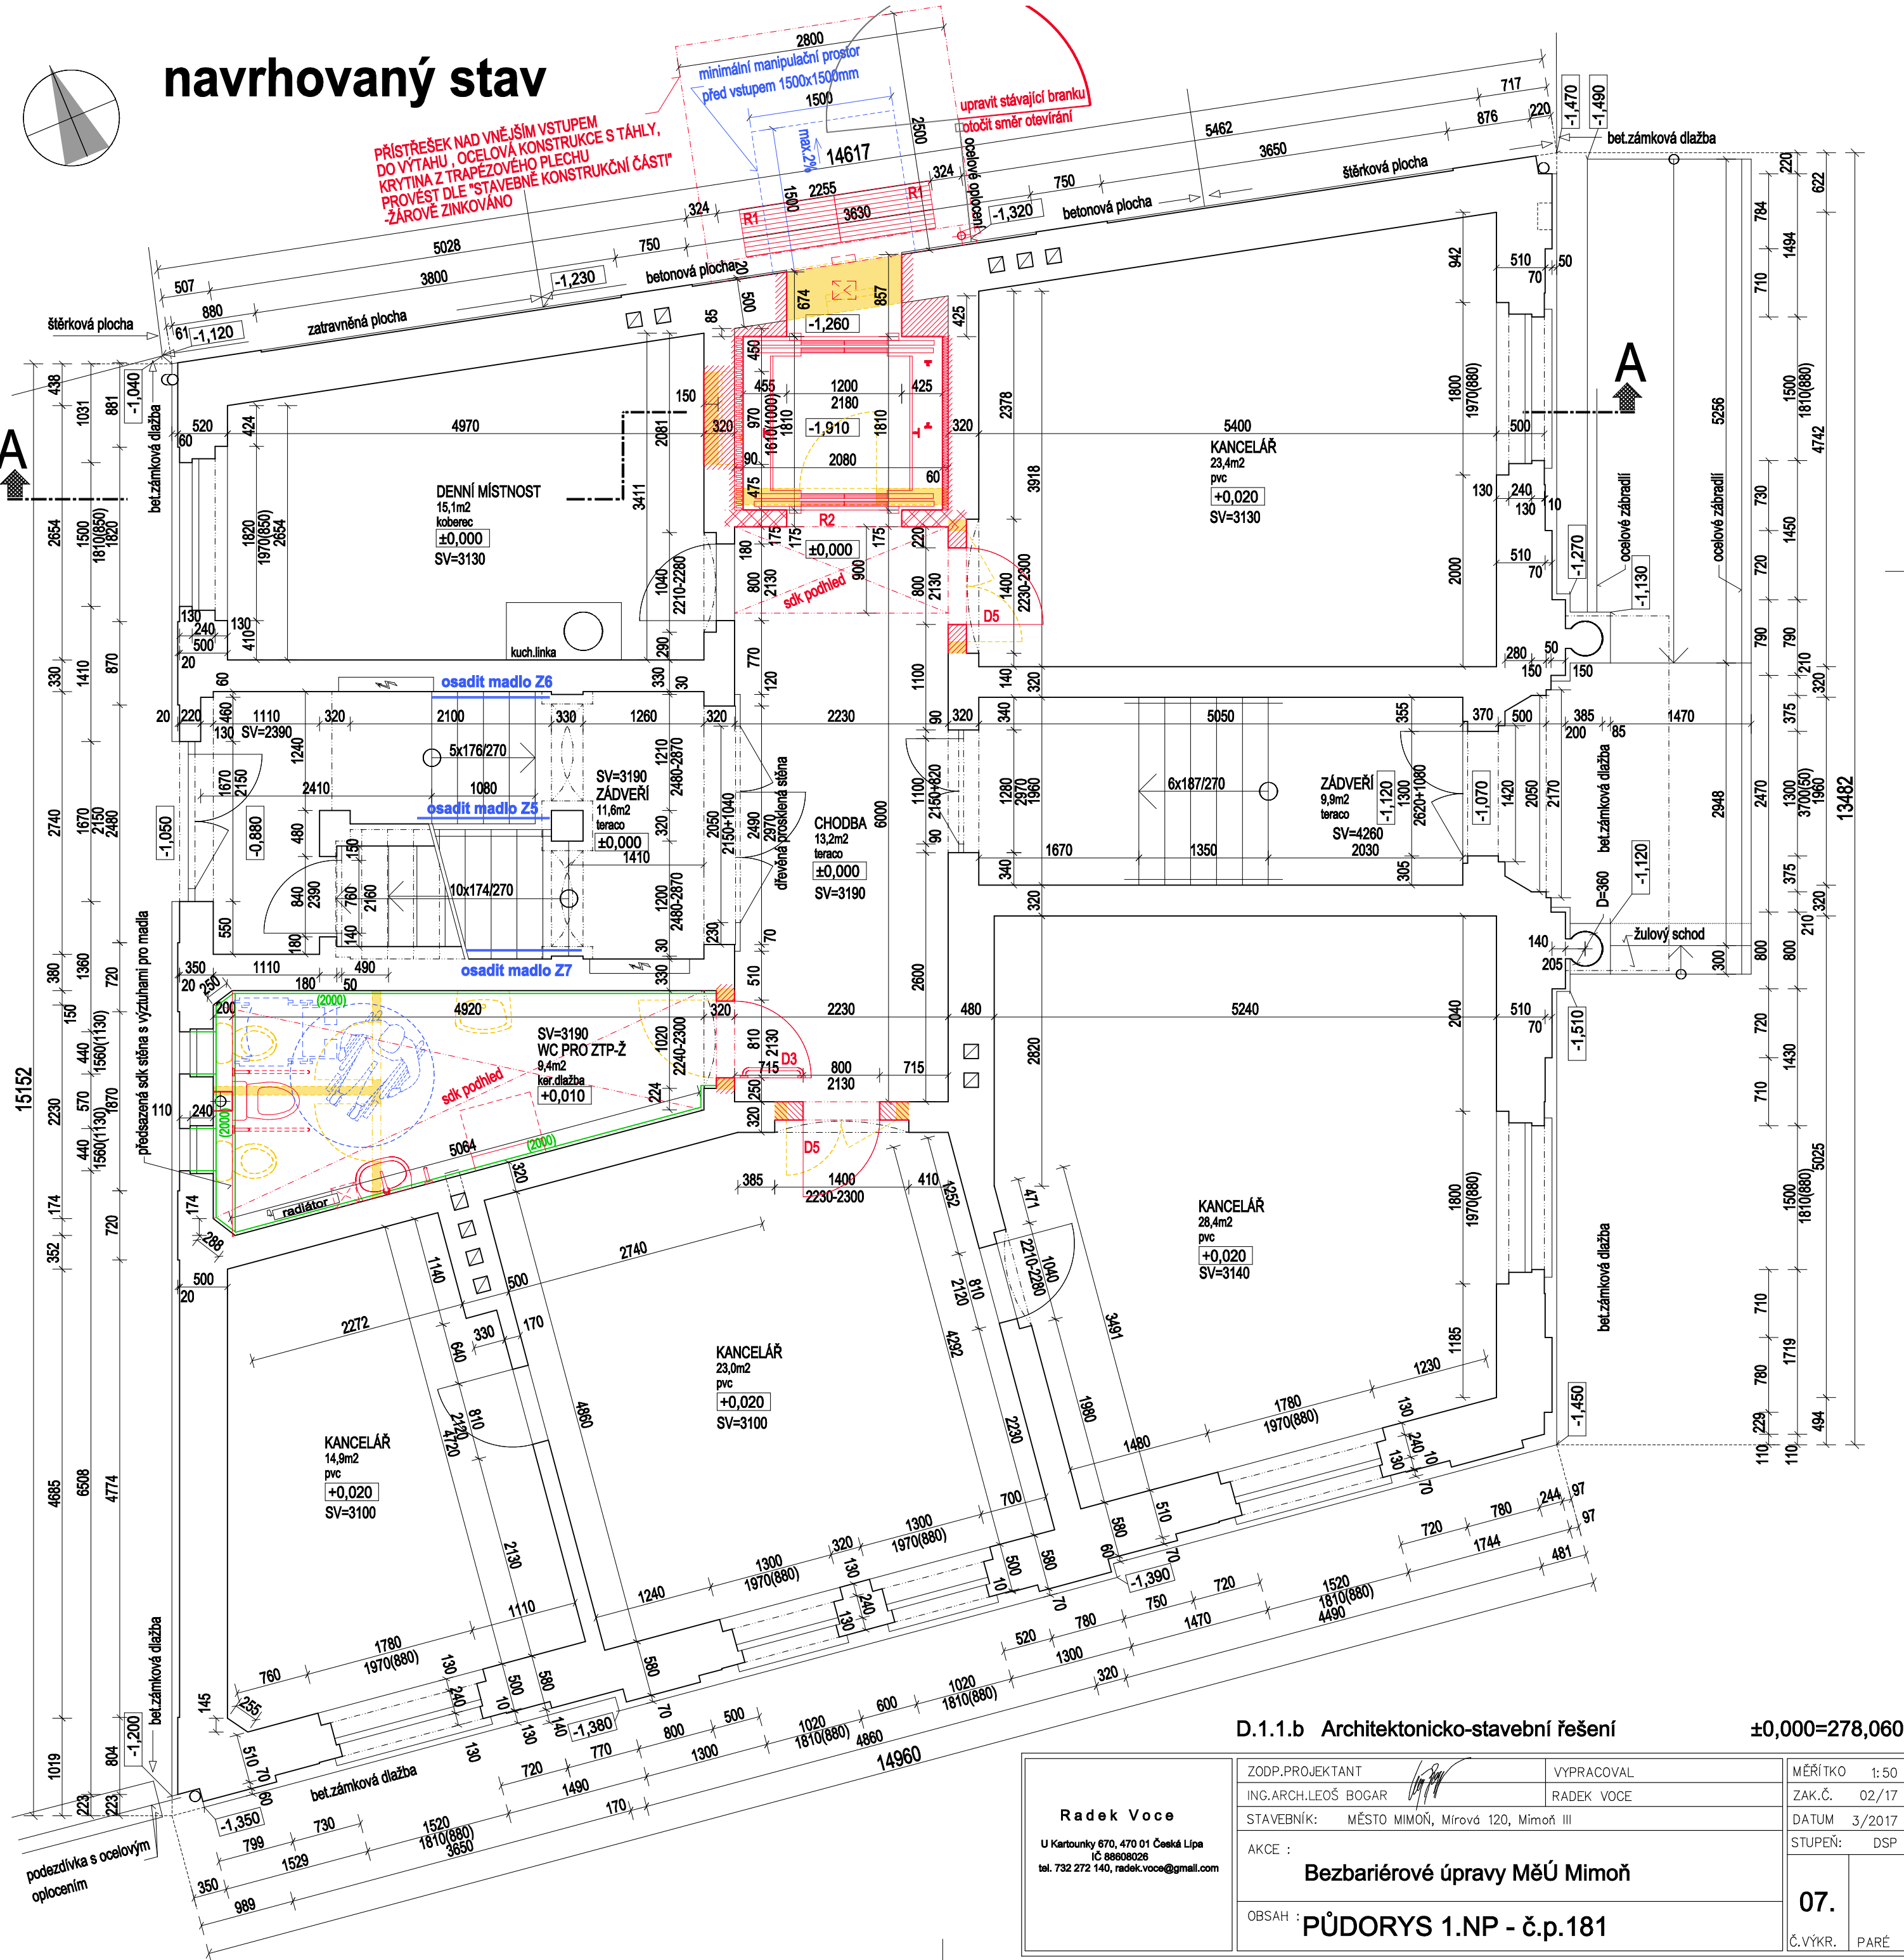

D.1.1.b Architektonicko-stavební řešení ±0,000=278,060

Radek Voce U Kartouzky 670, 470 01 Česká Lípa IC 8808028 tel. 732 272 140, radek.voce@gmail.com	ZODP.PROJEKTANT		VYPRACOVAL		MÉRITKO 1:50	
	ING.ARCH.LEOŠ BOGAR		RADEK VOCE		ZAK.Č. 02/17	
	STAVEBNÍK: MĚSTO MIMOŇ, Mírová 120, Mimoň III		AKCE :		DATUM 3/2017	
	Bezbariérové úpravy MěÚ Mimoň		OBSAH :		STUPEŇ: DSP	
	PŮDORYS 1.NP - č.p.181		07.		Č.VÝKR. PARÉ	