



stávající stav

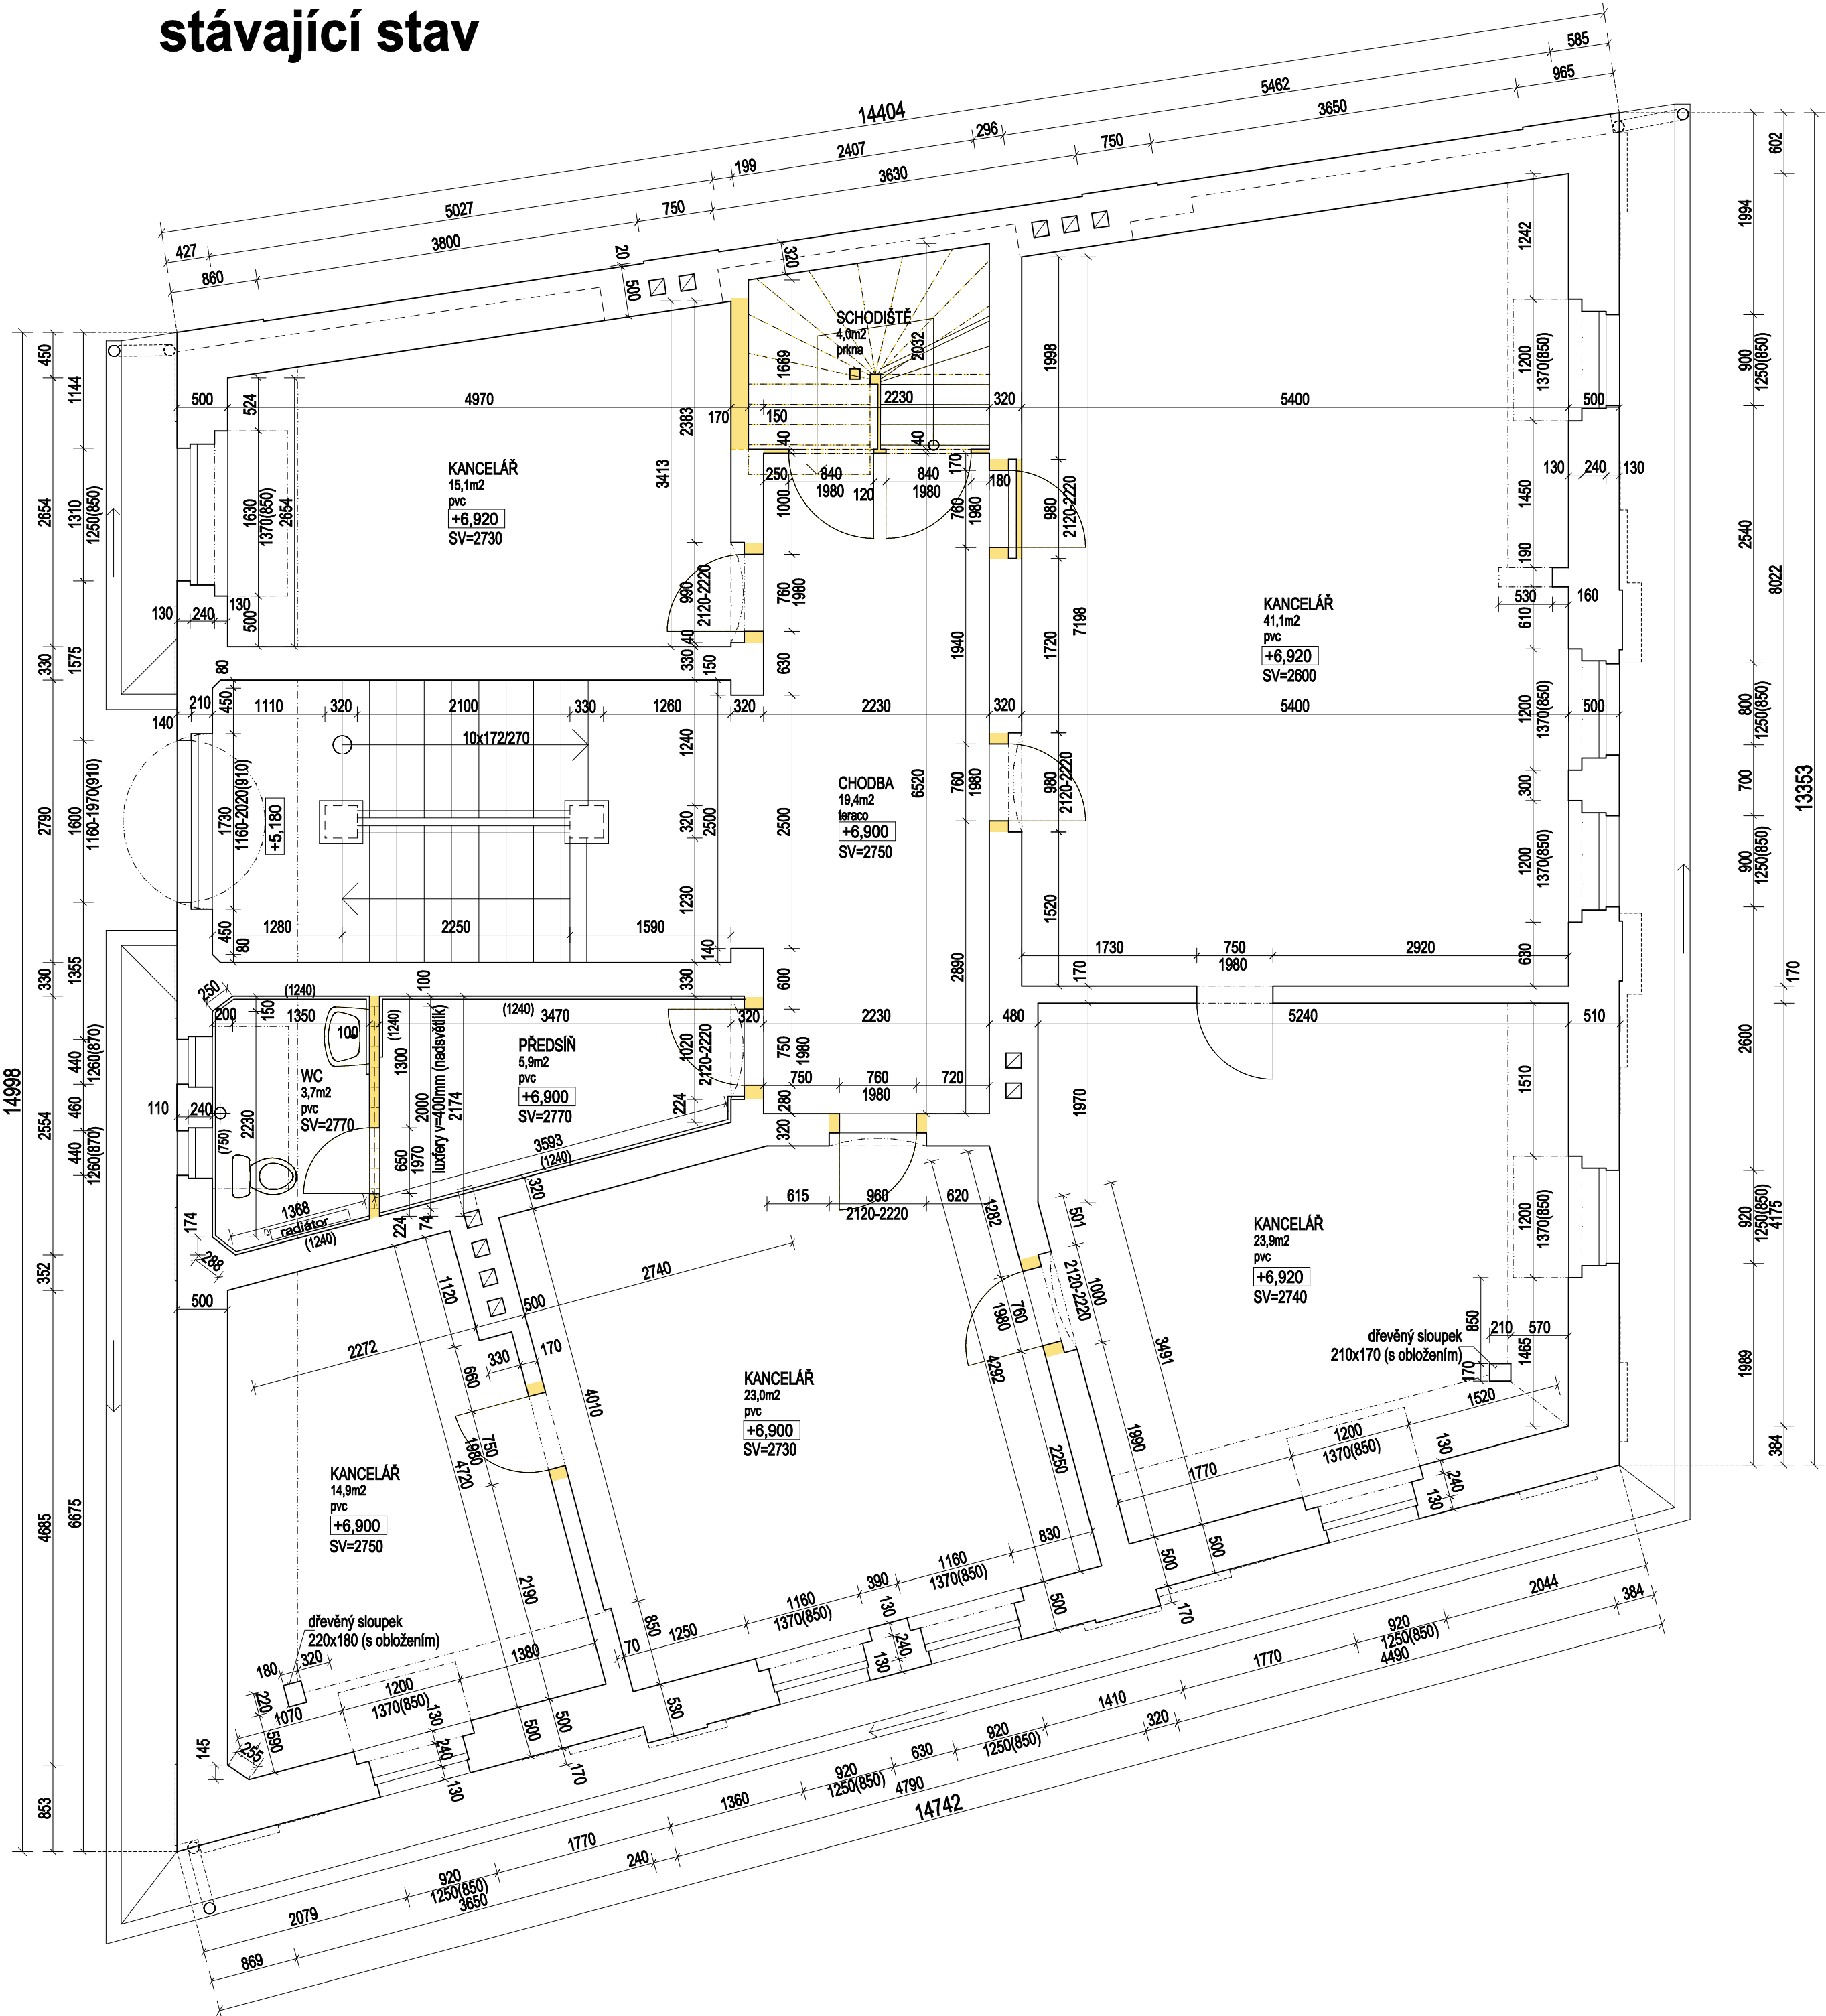

navrhovaný stav

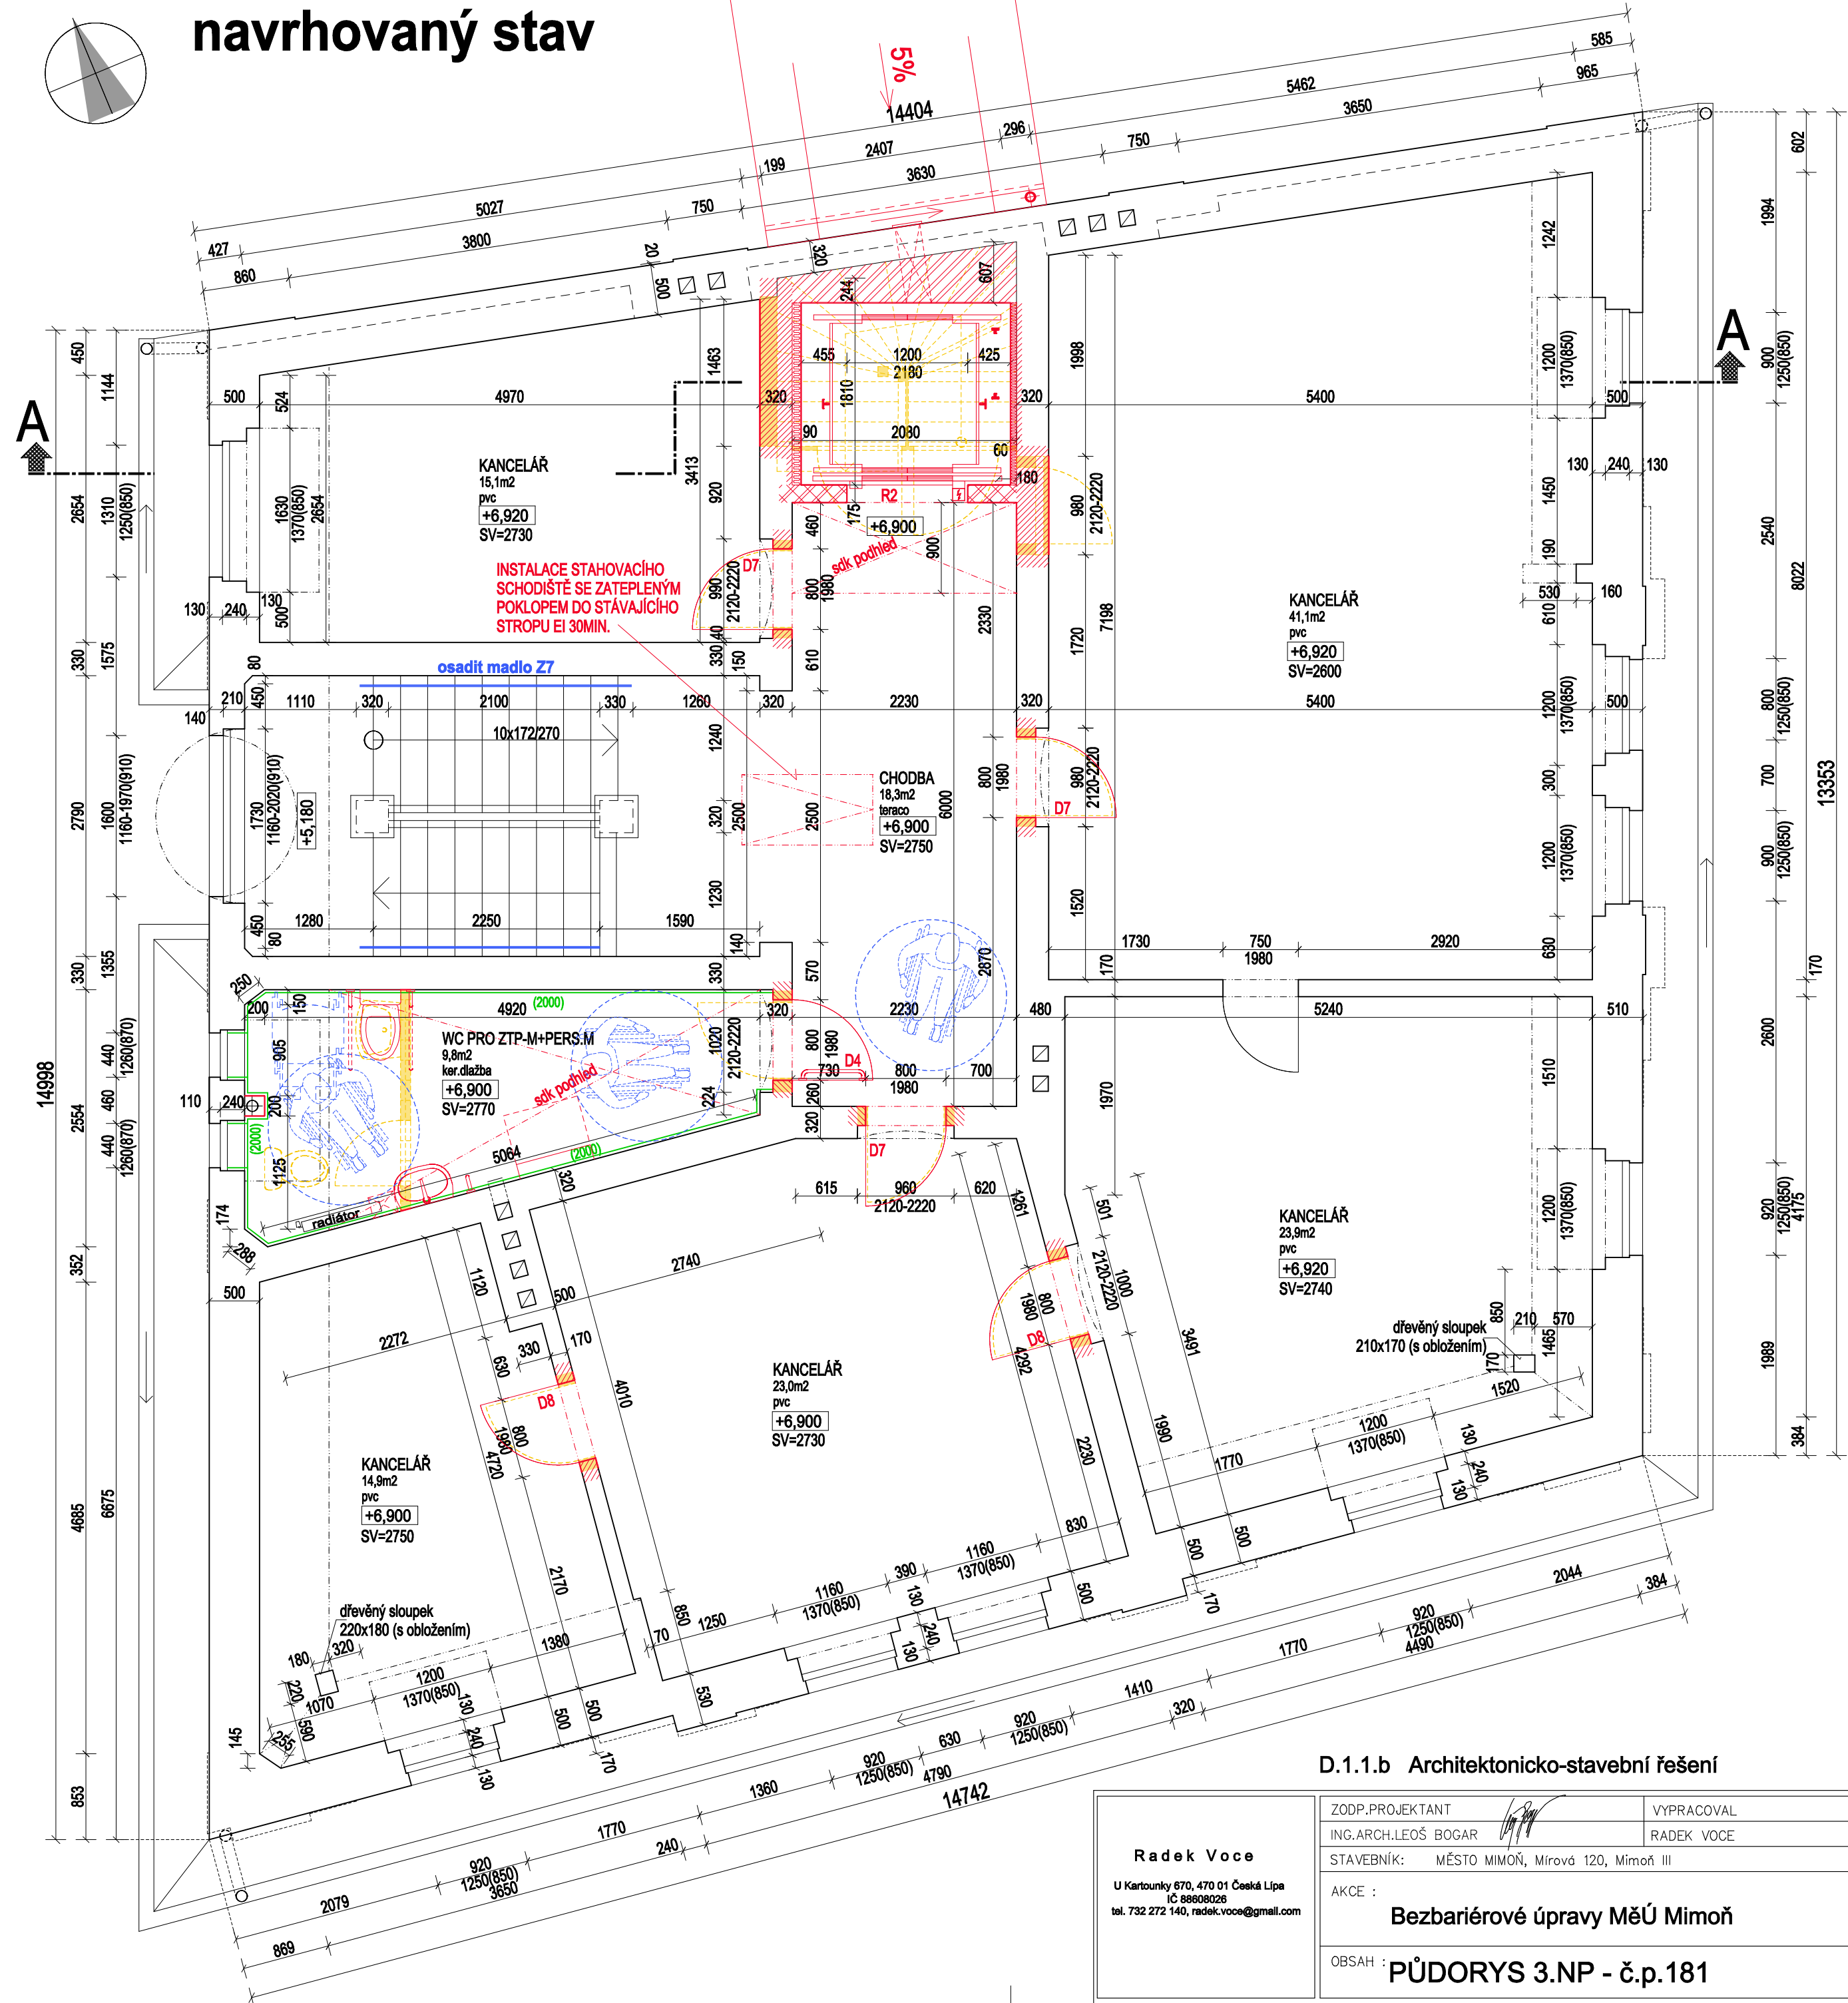

D.1.1.b Architektonicko-stavební řešení

±0,000=278,060

Radek Voce U Kartouzky 670, 470 01 Česká Lípa IČ 88008028 tel. 732 272 140, radek.voce@gmail.com	ZODP.PROJEKTANT ING.ARCH.LEOŠ BOGAR	VYPRACOVAL RADEK VOCE	MÉRÍTKO 1:50
	STAVEBNÍK: MĚSTO MIMOŇ, Mírová 120, Mimoň III		ZAK.Č. 02/17
	AKCE : Bezbariérové úpravy MěÚ Mimoň		DATUM 3/2017
	OBSAH : PŮDORYS 3.NP - č.p.181		STUPEŇ: DSP
			09. Č.VÝKR. PARÉ