


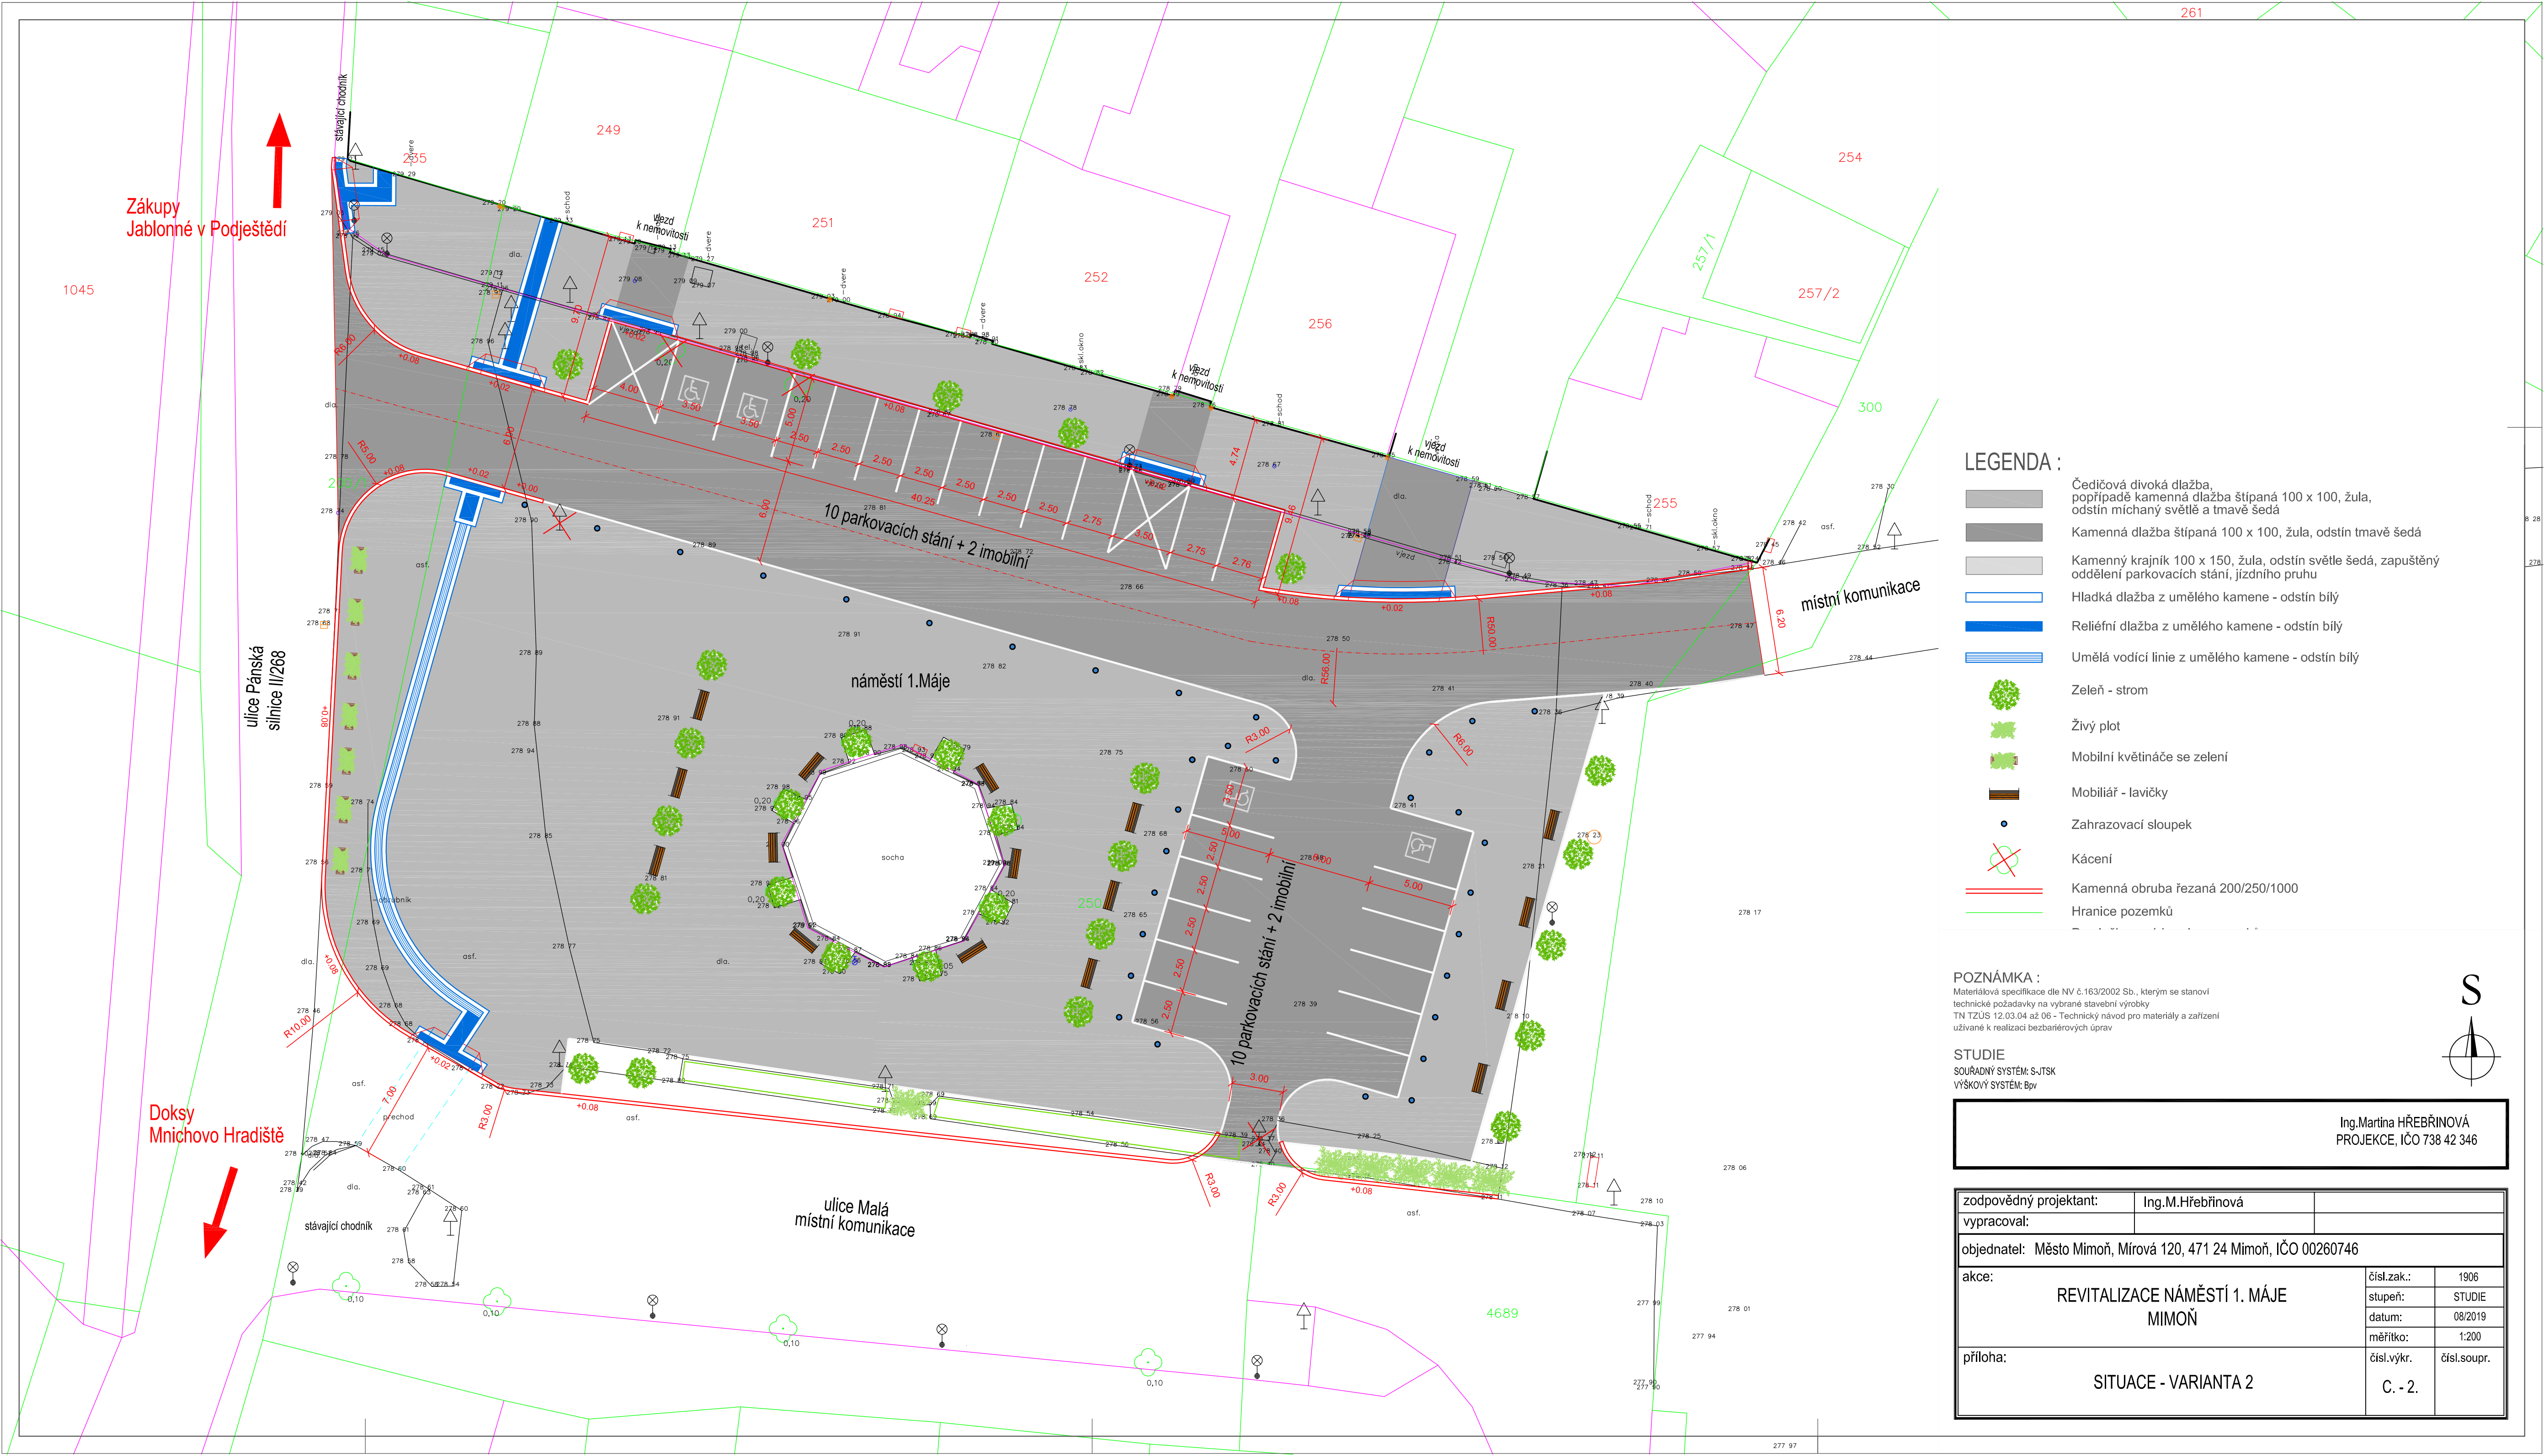

LEGENDA :

Čedičová divoká dlažba, popřípadě kamenná dlažba štípaná 100 x 100, žula, odstín mícháný světlé a tmavě šedá

Kamenná dlažba štípaná 100 x 100, žula, odstín tmavě šedá

Kamenný krajník 100 x 150, žula, odstín světlé šedá, zapuštěný oddělení parkovacích stání, jízdního pruhu

Hladká dlažba z umělého kamene - odstín bílý

Reliéfní dlažba z umělého kamene - odstín bílý

Umělá vodící linie z umělého kamene - odstín bílý

Zeleň - strom

Živý plot

Mobilní květináče se zelení

Mobiliář - lavičky

Zahrazovací sloupek


Kácení

Kamenná obruba řezaná 200/250/1000

Hranice pozemků

POZNÁMKA :
Materiálová specifikace dle NV č.163/2002 Sb., kterým se stanoví technické požadavky na vybrané stavební výrobky
TN TZÚS 12.03.04 až 06 - Technický návod pro materiály a zařízení užívané k realizaci bezbariérových úprav

STUDIE
SOUŘADNÝ SYSTÉM: S-JTSK
VÝŠKOVÝ SYSTÉM: BpV

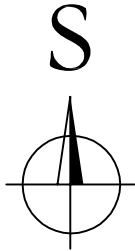

Ing.Martina HŘEBŘINOVÁ
PROJEKCE, IČO 738 42 346

zodpovědný projektant:		Ing.M.Hřebřínová			
vypracoval:					
objednatel: Město Mímoň, Mírová 120, 471 24 Mímoň, IČO 00260746					
akce: REVITALIZACE NÁMĚSTÍ 1. MÁJE MIMOŇ				čísl.zak.:	1906
				stupeň:	STUDIE
				datum:	08/2019
				měřítko:	1:200
příloha: SITUACE - VARIANTA 2				čísl.výkr. C. - 2.	čísl.soupr.