


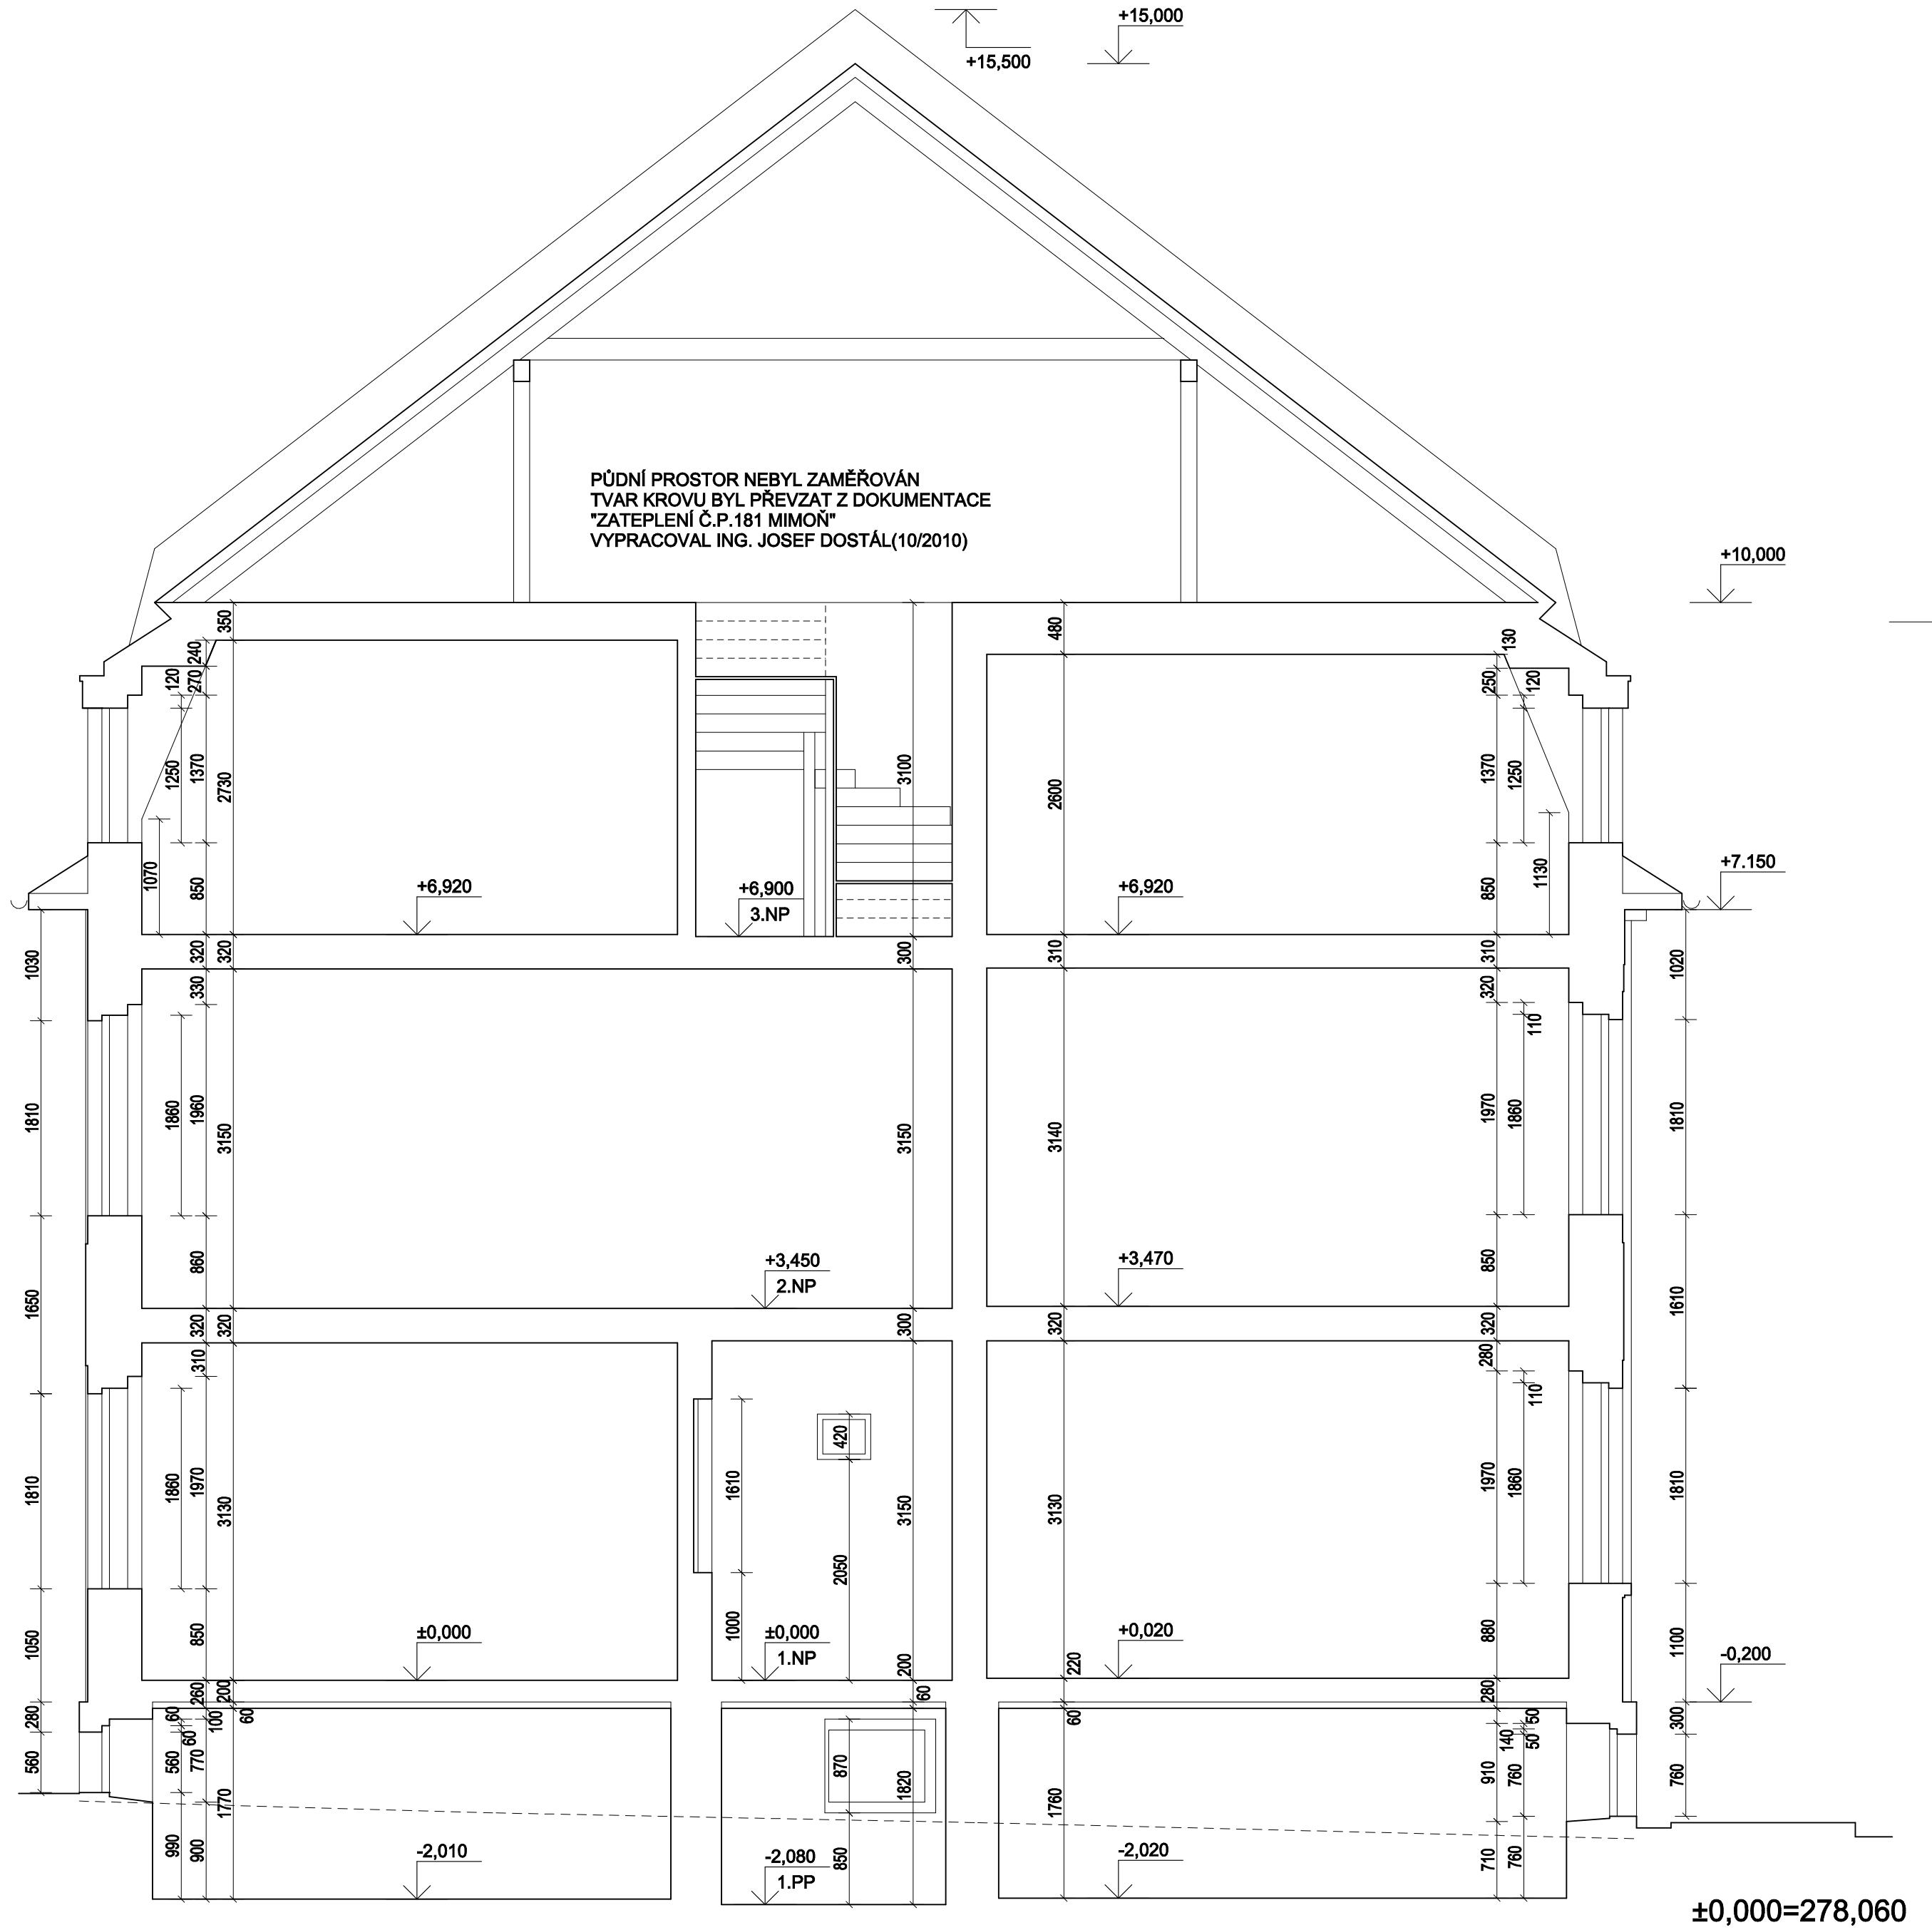

±0,000=278,060

Radek Voce U Kartounky 670, 470 01 Česká Lipa IČ 88608028 tel. 732 272 140, radek.voce@gmail.com	ZODP.PROJEKTANT	VYPRACOVAL	MĚŘÍTKO	1: 50
	ING.ARCH.LEOŠ BOGAR	RADEK VOCE	ZAK.Č.	01/17
	STAVEBNÍK: MĚSTO MIMOŇ, Mírová 120, Mimoň III		DATUM	1/2017
	AKCE : Zaměření stávajícího stavu č.p.181, ul. Malá - M I M O Ň		STUPEŇ:	SS
	OBSAH : ŘEZ A-A		05.	
			Č.VÝKR.	PARÉ