


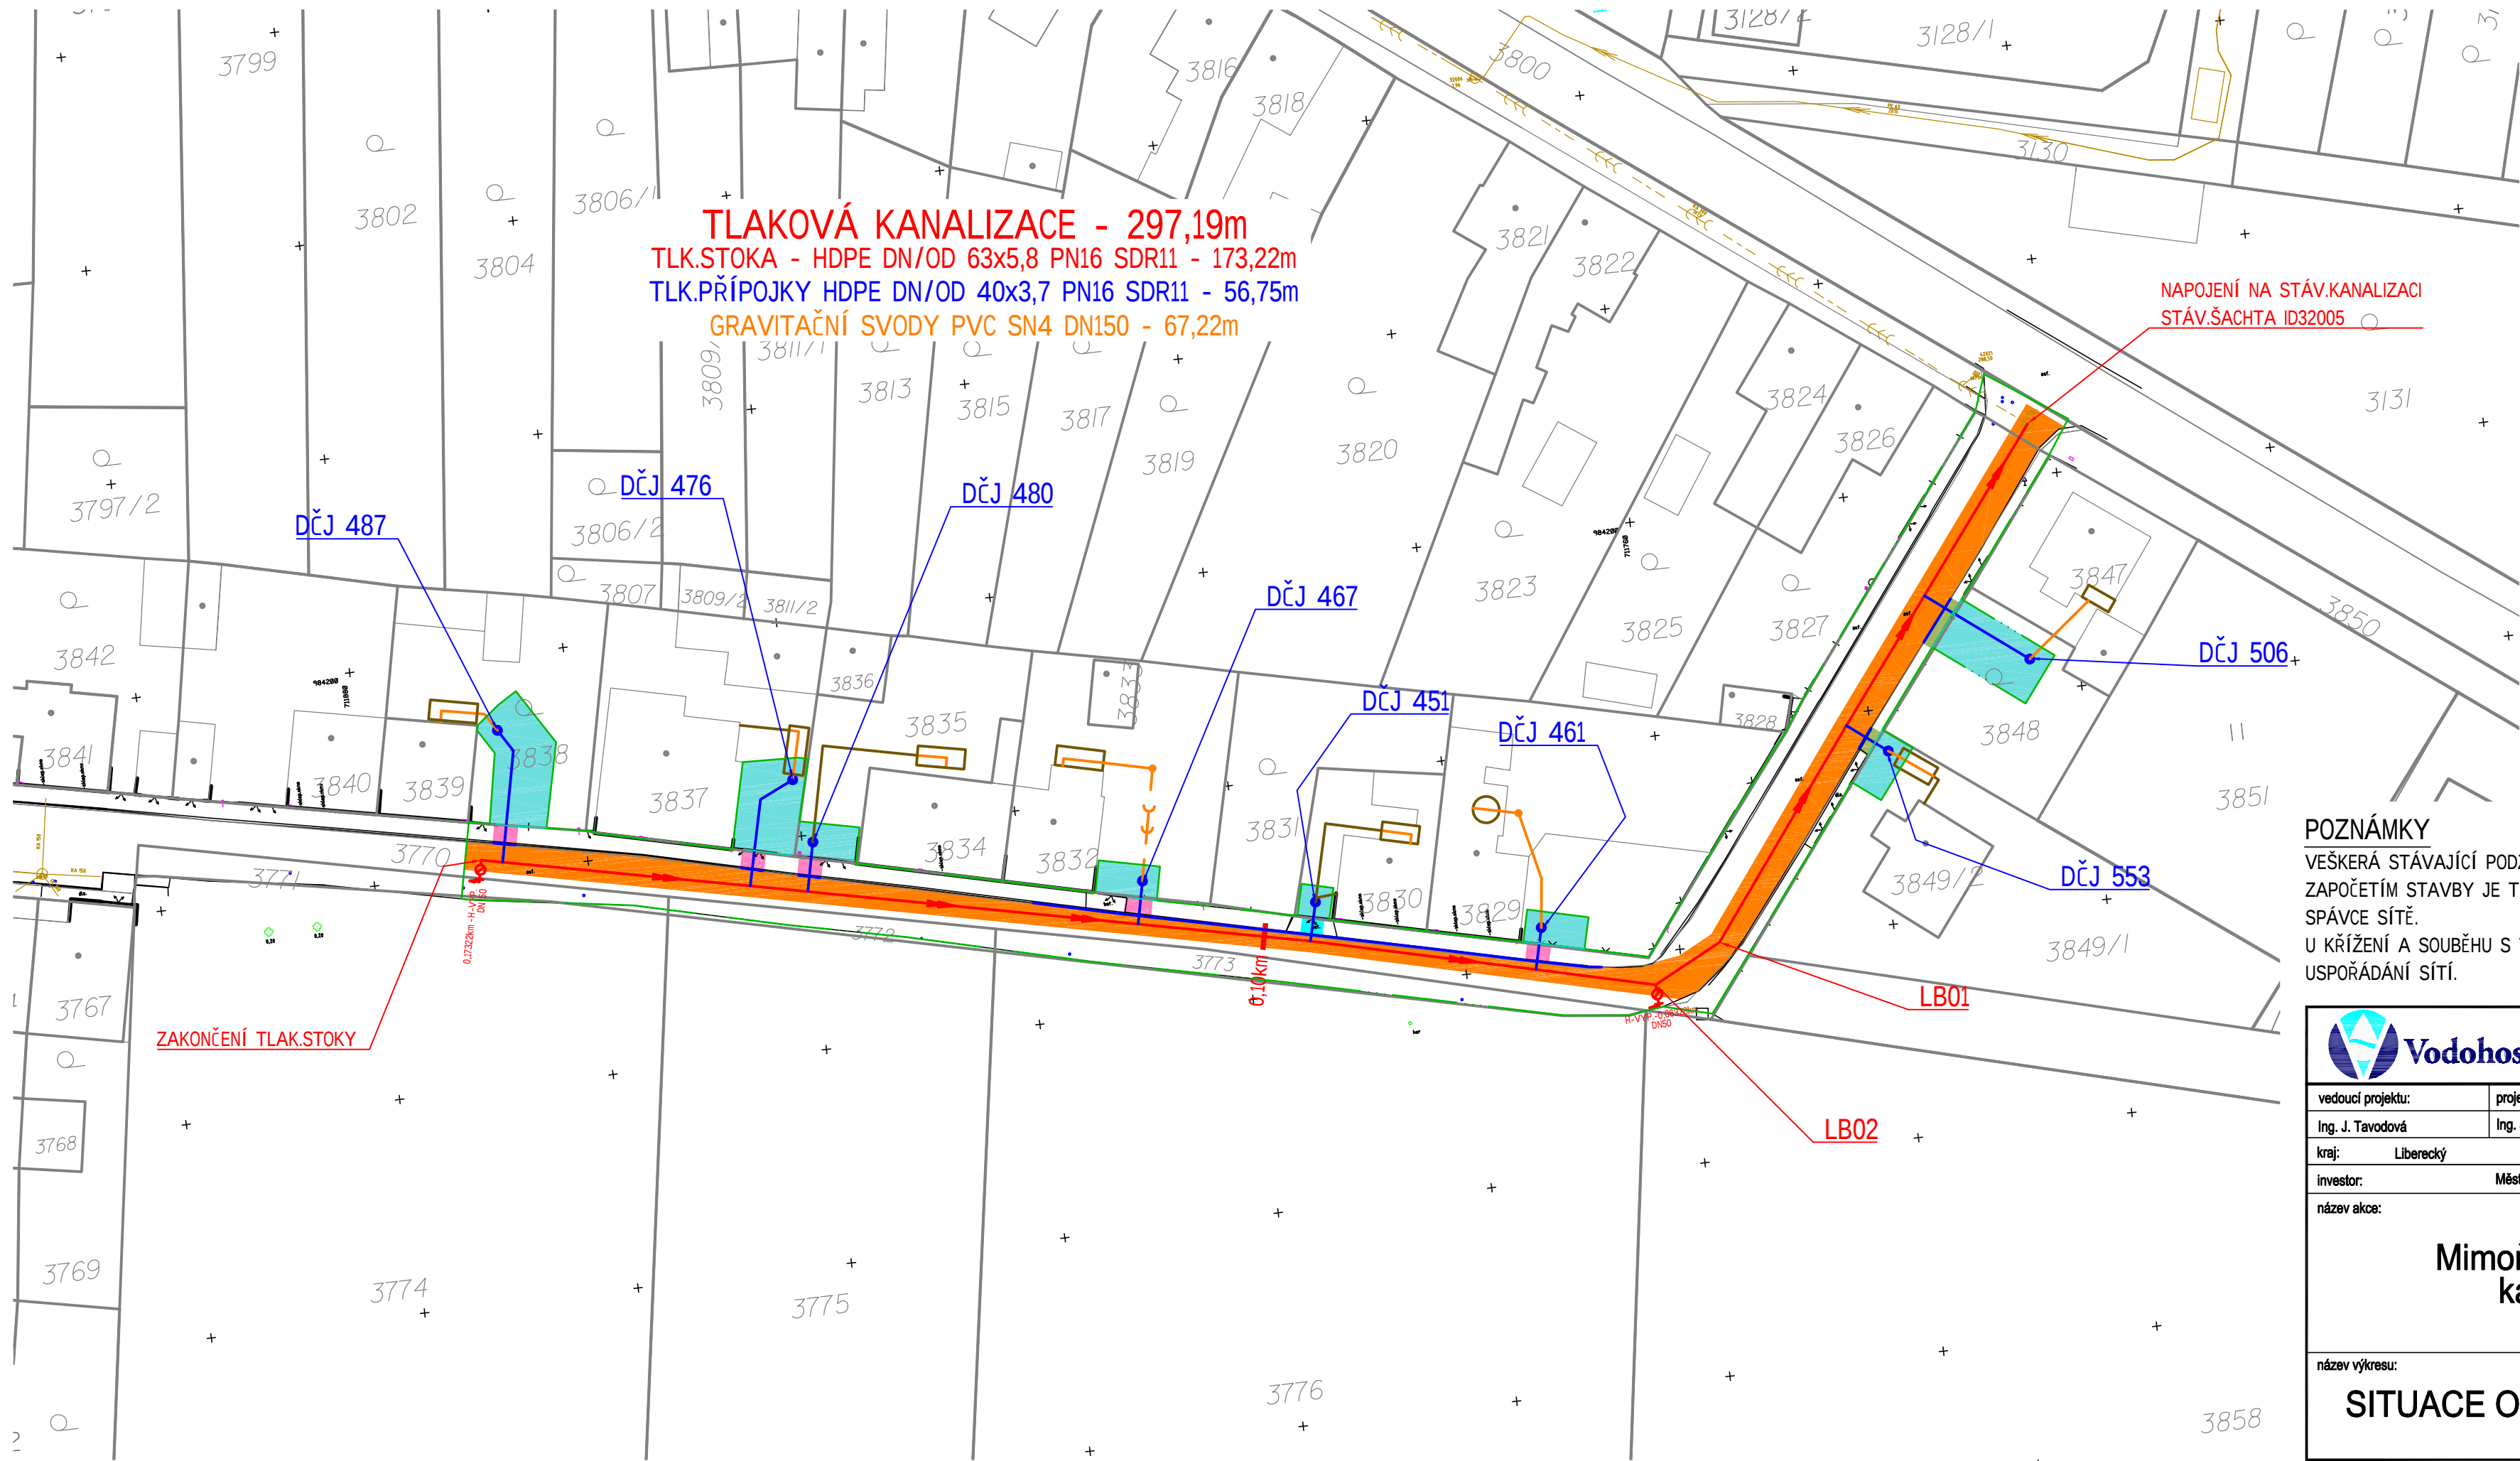

TLAKOVÁ KANALIZACE - 297,19m

TLK.STOKA - HDPE DN/OD 63x5,8 PN16 SDR11 - 173,22m

TLK.PŘÍPOJKY HDPE DN/OD 40x3,7 PN16 SDR11 - 56,75m

GRAVITAČNÍ SVODY PVC SN4 DN150 - 67,22m

NAPOJENÍ NA STÁV.KANALIZACI
STÁV.ŠACHTA ID32005

ZAKONČENÍ TLAK.STOKY

ROZSAH OBNOVY POVRCHŮ		
DRUH POVRCHU		
VOZOVKA - ASFALT - MÍSTNÍ		441,98 m ²
CHODNÍK - BETON		3,25 m ²
CHODNÍK - ASFALT		17,50 m ²
ZELEŇ - OBNOVA TRAVNÍHO POVRCHU		6,56 m ²
ZAHRADA - OBNOVA		249,01 m ²
OPLOCENÍ		25,97 m
OBRUBNÍKY		66,18 m

LEGENDA:

- TLAKOVÁ KANALIZACE - STOKA
- TLAKOVÁ KANALIZACE - PŘÍPOJKY
- GRAVITAČNÍ SVODY - NOVÉ
- GRAVITAČNÍ SVODY - STÁVAJÍCÍ
- KANALIZACE - JEDNOTNÁ - SČVK

LEGENDA:

HRANICE STAVENIŠTĚ

OCHRANNÁ PÁSMA IS

KANALIZACE A VODOVOD do DN500: 1,5m (na obě strany)

PLYNOVODNÍ POTRUBÍ NTL, STL: 1,0m

SDĚLOVACÍ PODZEMNÍ VEDENÍ : 1,0m

SDĚLOVACÍ PODZEMNÍ VEDENÍ DOK: 2,5m

ELEKTRICKÉ PODZEMNÍ VEDENÍ:

do 110 kV včetně: 1,0m

nad 110 kV: 3,0m

ELEKTRICKÉ NADZEMNÍ VEDENÍ:


nad 1 kV do 35 kV včetně 7m

nad 35 kV do 110 kV včetně 12 m

nad 110 kV do 220 kV včetně 15 m

nad 220 kV do 400 kV včetně 20 m

nad 400 kV 30 m

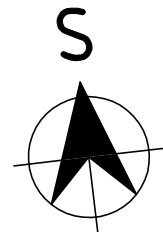

POZNÁMKY

VEŠKERÁ STÁVAJÍCÍ PODZEMNÍ ZAŘÍZENÍ JSOU ZAKRESLENA POUZE ORIENTAČNĚ, PŘED ZAPOČETÍM STAVBY JE TŘEBA ZAJISTIT VYTÝČENÍ JEJICH PŘESNÉ POLOHY U PŘÍSLUŠNÉHO SPÁVCE SÍTĚ.

U KŘÍŽENÍ A SOUBĚHU S TĚMITO ZAŘÍZENÍMI MUSÍ BÝT DODRŽENA ČSN 73 60 05 PROSTOROVÉ USPOŘÁDÁNÍ SÍTÍ.

 Vodohospodářské PROJEKTY S.R.O.		VODOHOSPODÁŘSKÉ PROJEKTY s.r.o. Nám.T.G.Masaryka č.p.130, Česká Lípa 470 01 IČ 227 93 186	
vedoucí projektu:	projektoval:	Mimoň, Smetanova kanalizace	
Ing. J. Tavodová	Ing. J.Tavodová, Ing. R.Ranincová		
kraj:	Liberecký		
investor:	Město Mimoň, Mírová 120, 47124 Mimoň		
název akce:		datum: leden 2020	
		měřítko:	1:500
		formát:	3x A4
		stupeň PD:	DUR+DSP
název výkresu:		číslo přílohy:	číslo paré:
SITUACE OBNOVY POVRCHŮ		C.4.1	