


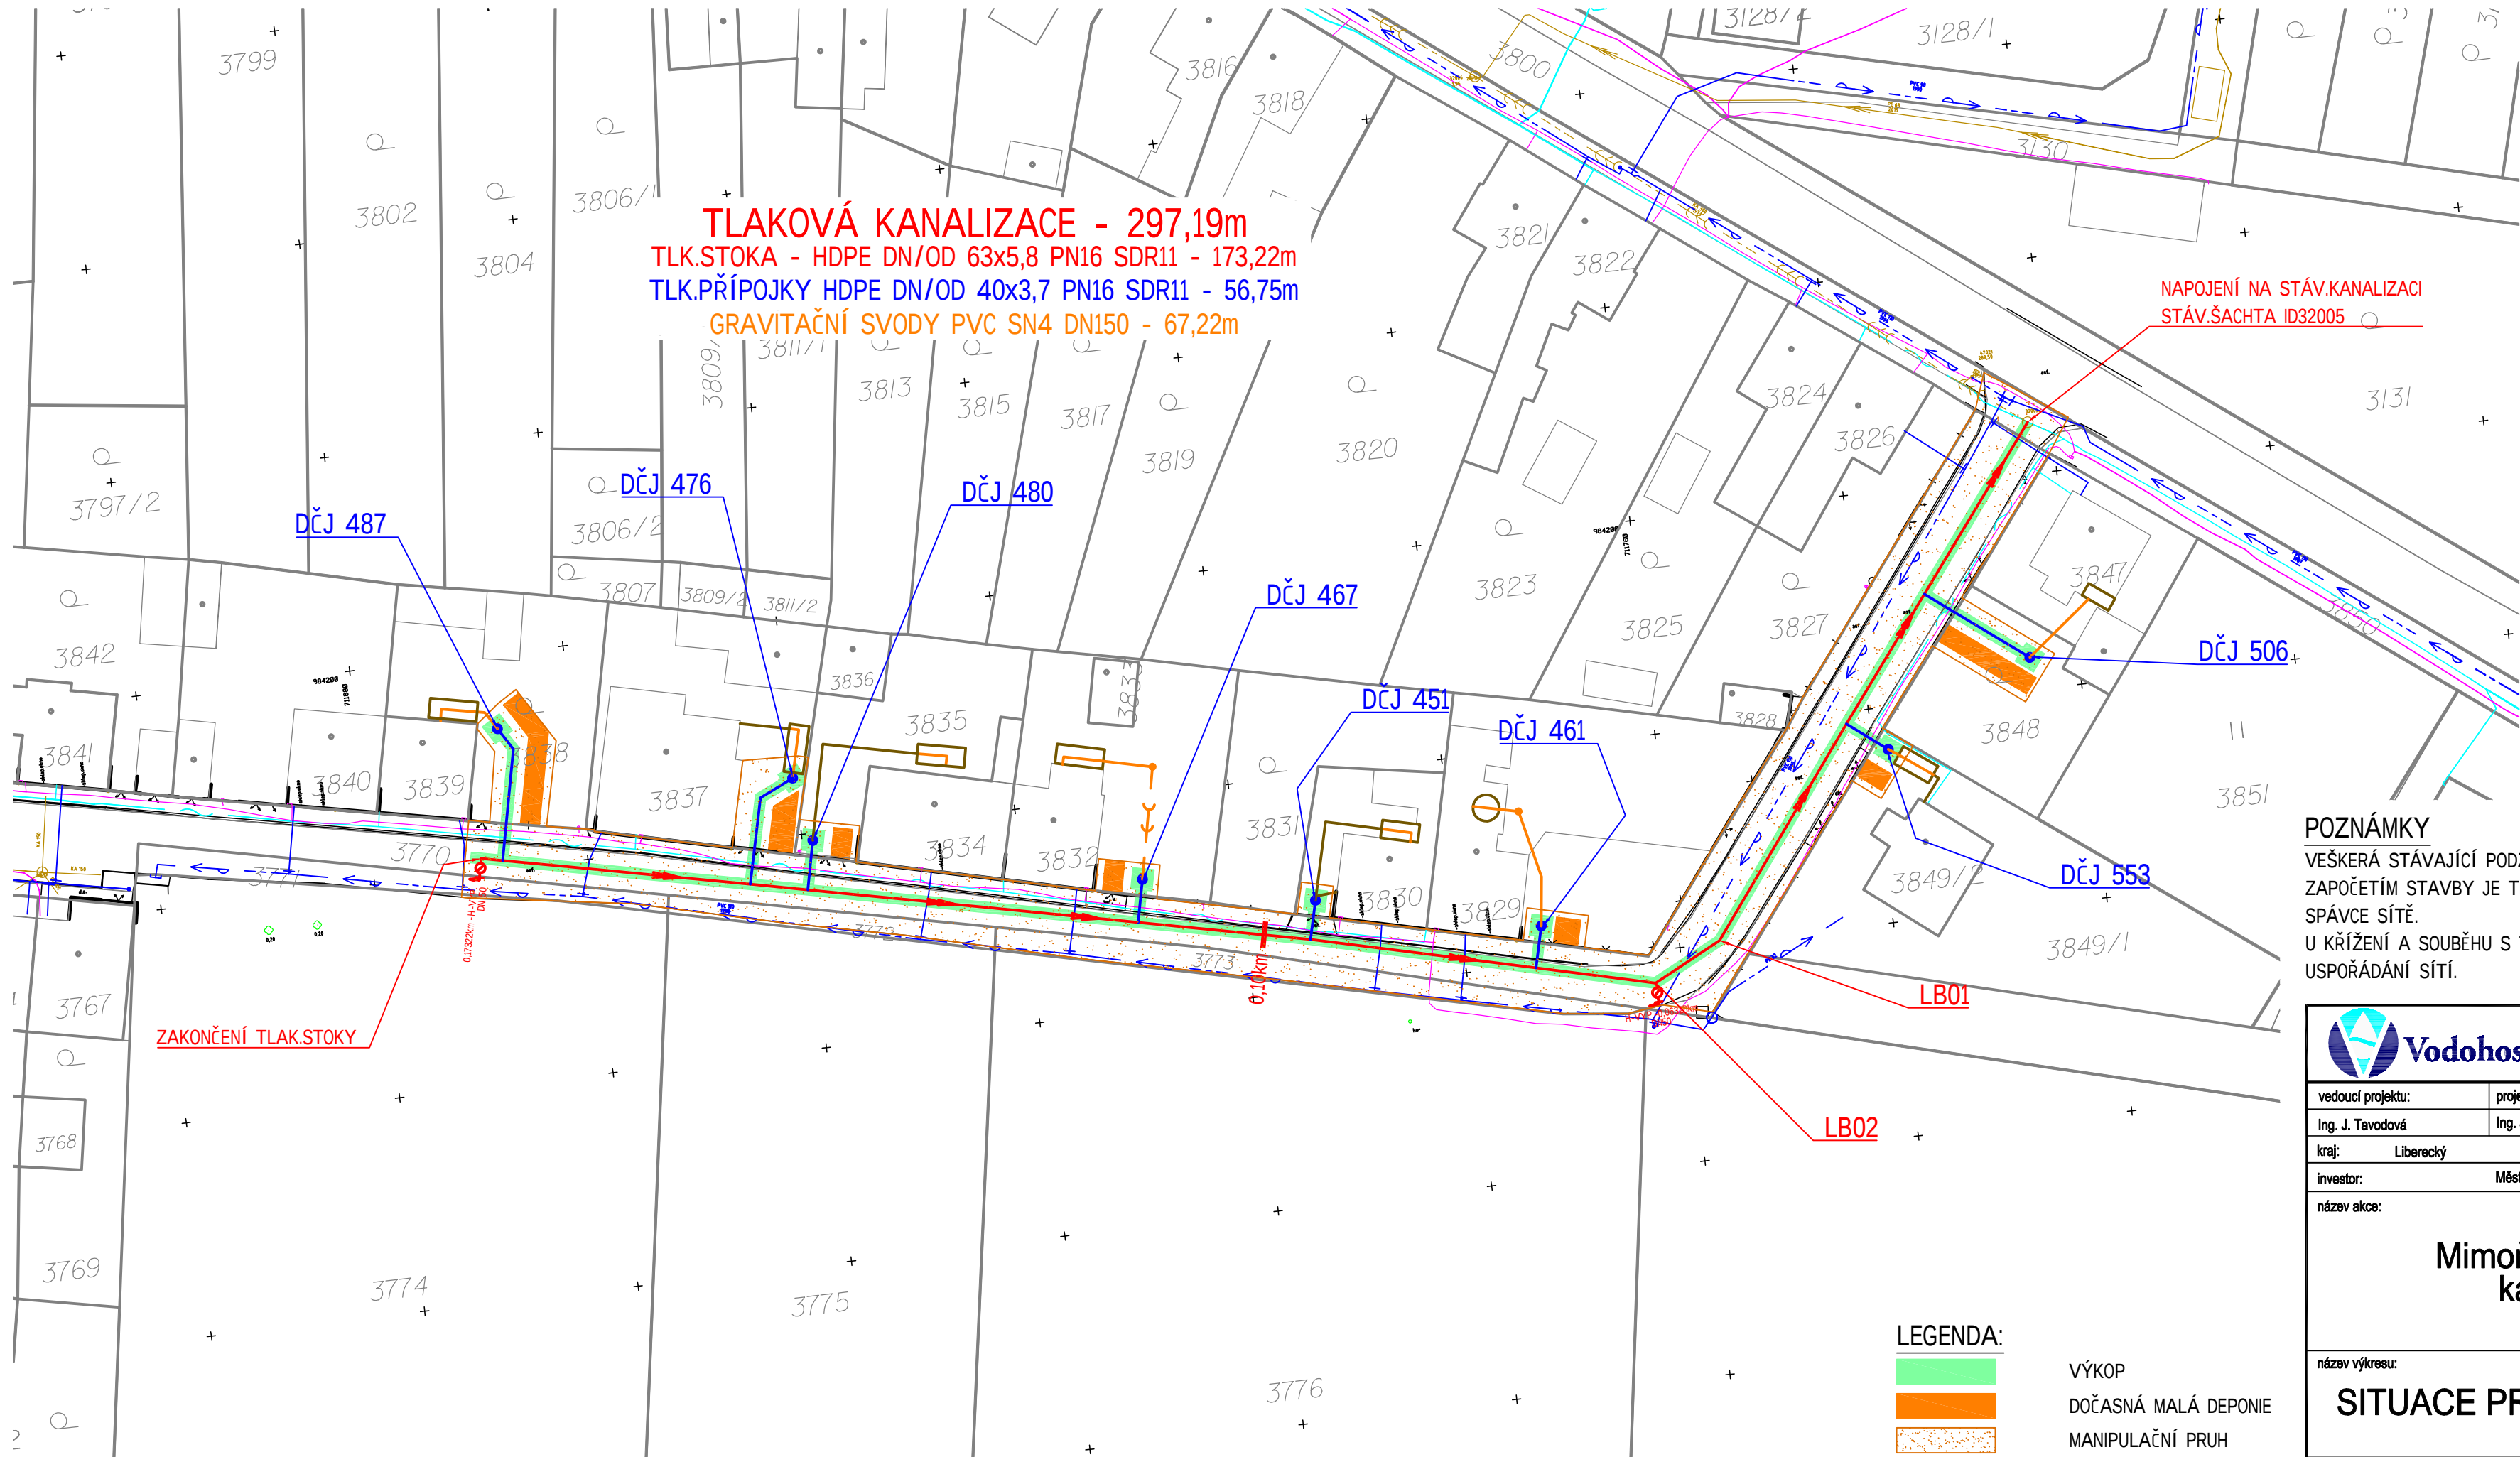

- LEGENDA:
- TLAKOVÁ KANALIZACE - STOKA
 - TLAKOVÁ KANALIZACE - PŘÍPOJKY
 - GRAVITAČNÍ SVODY - NOVE
 - GRAVITAČNÍ SVODY - STÁVAJÍCÍ
 - VODOVOD - SĚVK
 - VODOVOD
 - KANALIZACE - JEDNOTNÁ - SĚVK
 - TLAKOVÁ KANALIZACE - SĚVK
 - KANALIZACE - SĚVK
 - KANALIZACE
 - PLYNOVOD - STL - INNOGY
 - SILOVÉ VEDENÍ - POD. - VO - město Mimoň
 - SILOVÉ VEDENÍ - POD. - NN - ČEZ Distribuce
 - SILOVÉ VEDENÍ - POD. - VN - ČEZ Distribuce
 - SDĚL.VEDENÍ - POD. - OVER.- CETIN
 - SDĚL.VEDENÍ - POD. - CETIN
 - SDĚL.VEDENÍ - NAD. - CETIN

OCHRANNÁ PÁSMA IS

KANALIZACE A VODOVOD do DN500: 1,5m (na obě strany)

PLYNOVODNÍ POTRUBÍ NTL, STL: 1,0m

SDĚLOVACÍ PODZEMNÍ VEDENÍ : 1,0m

SDĚLOVACÍ PODZEMNÍ VEDENÍ DOK: 2,5m

ELEKTRICKÉ PODZEMNÍ VEDENÍ:

do 110 kV včetně: 1,0m

nad 110 kV: 3,0m

ELEKTRICKÉ NADZEMNÍ VEDENÍ:


nad 1 kV do 35 kV včetně 7m

nad 35 kV do 110 kV včetně 12 m

nad 110 kV do 220 kV včetně 15 m

nad 220 kV do 400 kV včetně 20 m

nad 400 kV 30 m

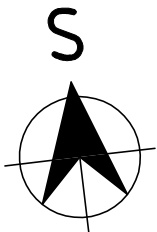

POZNÁMKY

VEŠKERÁ STÁVAJÍCÍ PODZEMNÍ ZAŘÍZENÍ JSOU ZAKRESLENA POUZE ORIENTAČNĚ, PŘED ZAPOČETÍM STAVBY JE TŘEBA ZAJISTIT VYTÝČENÍ JEJICH PŘESNÉ POLOHY U PŘÍSLUŠNÉHO SPÁVCE SÍTĚ.

U KŘÍŽENÍ A SOUBĚHU S TĚMITO ZAŘÍZENÍMI MUSÍ BÝT DODRŽENA ČSN 73 60 05 PROSTOROVÉ USPOŘÁDÁNÍ SÍTÍ.

 Vodohospodářské PROJEKTY S.R.O.		VODOHOSPODÁŘSKÉ PROJEKTY s.r.o. Nám.T.G.Masaryka č.p.130, Česká Lípa 470 01 IČ 227 93 186	
vedoucí projektu:	projektoval:	Mimoň, Smetanova kanalizace	
Ing. J. Tavodová	Ing. J.Tavodová, Ing. R.Ranincová		
kraj:	Liberecký		
investor:	Město Mimoň, Mírová 120, 47124 Mimoň		
název akce:		Mimoň, Smetanova kanalizace	
SITUACE PROVÁDĚNÍ STAVBY		datum:	leden 2020
		měřítko:	1:500
		formát:	3x A4
		stupeň PD:	DUR+DSP
název výkresu:		číslo přílohy:	číslo paré:
		C.4.2	

- LEGENDA:
- VÝKOP
 - DOČASNÁ MALÁ DEPONIE
 - MANIPULAČNÍ PRUH