


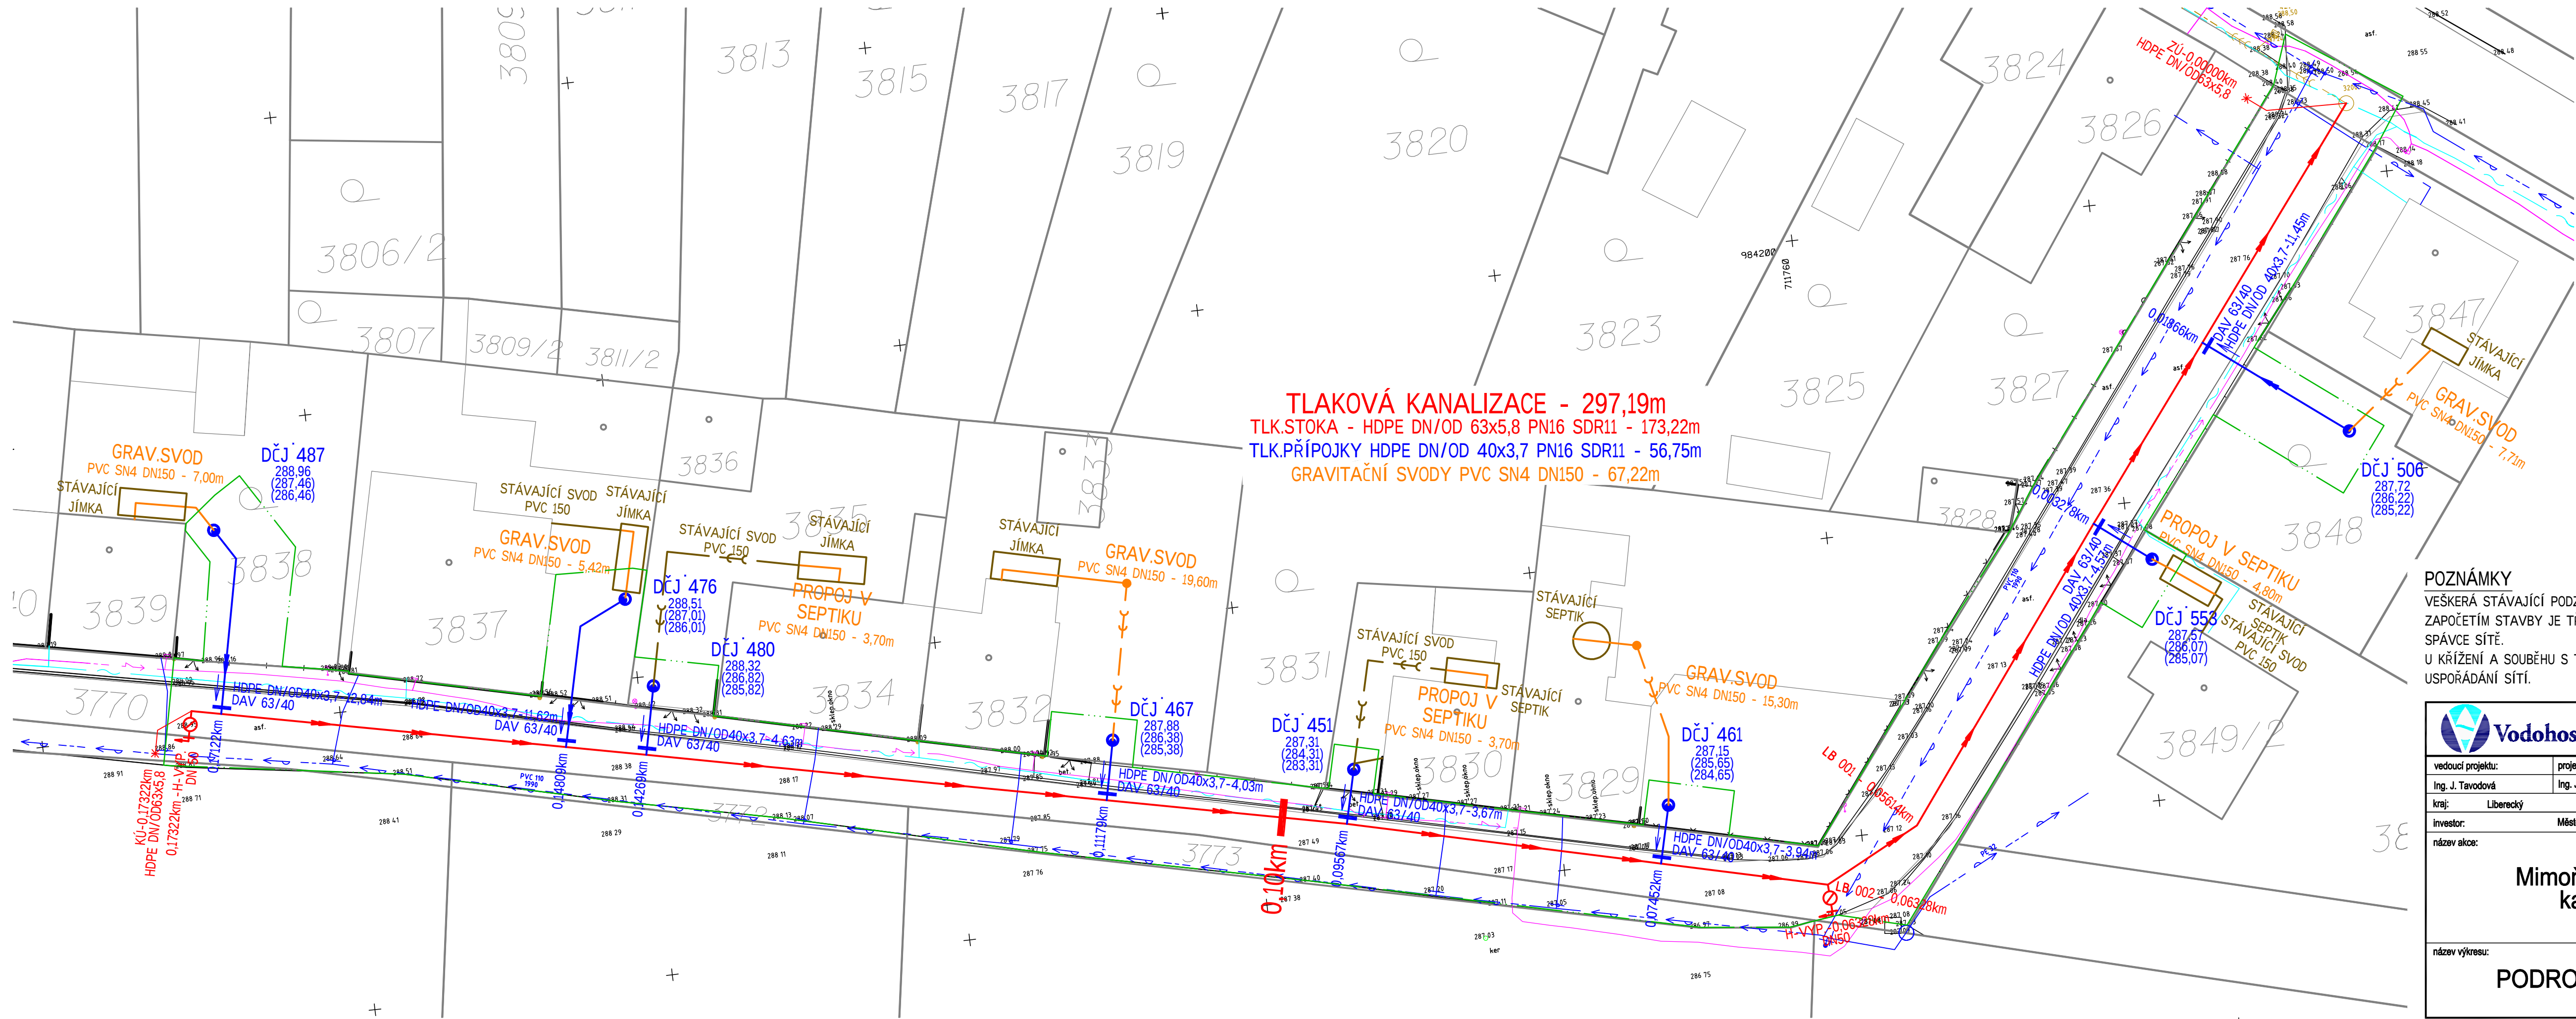

TLAKOVÁ KANALIZACE - 297,19m
TLK.STOKA - HDPE DN/OD 63x5,8 PN16 SDR11 - 173,22m
TLK.PŘÍPOJKY HDPE DN/OD 40x3,7 PN16 SDR11 - 56,75m
GRAVITAČNÍ SVODY PVC SN4 DN150 - 67,22m

- LEGENDA:**
- TLAKOVÁ KANALIZACE - STOKA
 - TLAKOVÁ KANALIZACE - PŘÍPOJKY
 - GRAVITAČNÍ SVODY - NOVÉ
 - GRAVITAČNÍ SVODY - STÁVAJÍCÍ
 - VODOVOD - SEVK
 - VODOVOD
 - KANALIZACE - JEDNOTNÁ - SEVK
 - TLAKOVÁ KANALIZACE - SEVK
 - KANALIZACE - SEVK
 - KANALIZACE
 - PLYNOVOD - STL - INNOGY
 - SILOVÉ VEDENÍ - POD. - VO - město Mimoň
 - SILOVÉ VEDENÍ - POD. - NN - ČEZ Distribuce
 - SILOVÉ VEDENÍ - POD. - VN - ČEZ Distribuce
 - SDĚL.VEDENÍ - POD. - OVER.- CETIN
 - SDĚL.VEDENÍ - POD. - CETIN
 - SDĚL.VEDENÍ - NAD. - CETIN

LEGENDA:

- HRANICE STAVENIŠTĚ

OCHRANNÁ PÁSMA IS
KANALIZACE A VODOVOD do DN500: 1,5m (na obě strany)
PLYNOVODNÍ POTRUBÍ NTL, STL: 1,0m
SDĚLOVACÍ PODZEMNÍ VEDENÍ : 1,0m
SDĚLOVACÍ PODZEMNÍ VEDENÍ DOK: 2,5m
ELEKTRICKÉ PODZEMNÍ VEDENÍ:
do 110 kV včetně: 1,0m
nad 110 kV: 3,0m
ELEKTRICKÉ NADZEMNÍ VEDENÍ:
nad 1 kV do 35 kV včetně 7m
nad 35 kV do 110 kV včetně 12 m
nad 110 kV do 220 kV včetně 15 m
nad 220 kV do 400 kV včetně 20 m
nad 400 kV 30 m

POZNÁMKY
VEŠKERÁ STÁVAJÍCÍ PODZEMNÍ ZAŘÍZENÍ JSOU ZAKRESLENA POUZE ORIENTAČNĚ, PŘED ZAPOČETÍM STAVBY JE TŘEBA ZAJISTIT VYTÝČENÍ JEJICH PŘESNÉ POLOHY U PŘÍSLUŠNÉHO SPÁVCE SÍTĚ.
U KŘÍŽENÍ A SOUBĚHU S TĚMITO ZAŘÍZENÍMI MUSÍ BÝT DODRŽENA ČSN 73 60 05 PROSTOROVÉ USPOŘÁDÁNÍ SÍTÍ.

 Vodohospodářské PROJEKTY S.R.O.		VODOHOSPODÁŘSKÉ PROJEKTY s.r.o. Nám.T.G.Masaryka č.p.130, Česká Lípa 470 01 IČ 227 93 186			
vedoucí projektu:	projektoval:				
Ing. J. Tavodová	Ing. J.Tavodová, Ing. R.Ranincová				
kraj: Liberecký					
investor: Město Mimoň, Mírová 120, 47124 Mimoň					
název akce:	Mimoň, Smetanova kanalizace				
název výkresu:	datum:		leden 2020		
	měřítko:		1:250		
	formát:		6x A4		
	stupeň PD:		DUR+DSP		
PODROBNÁ SITUACE	číslo přílohy:		číslo paré:		
	D.2				