


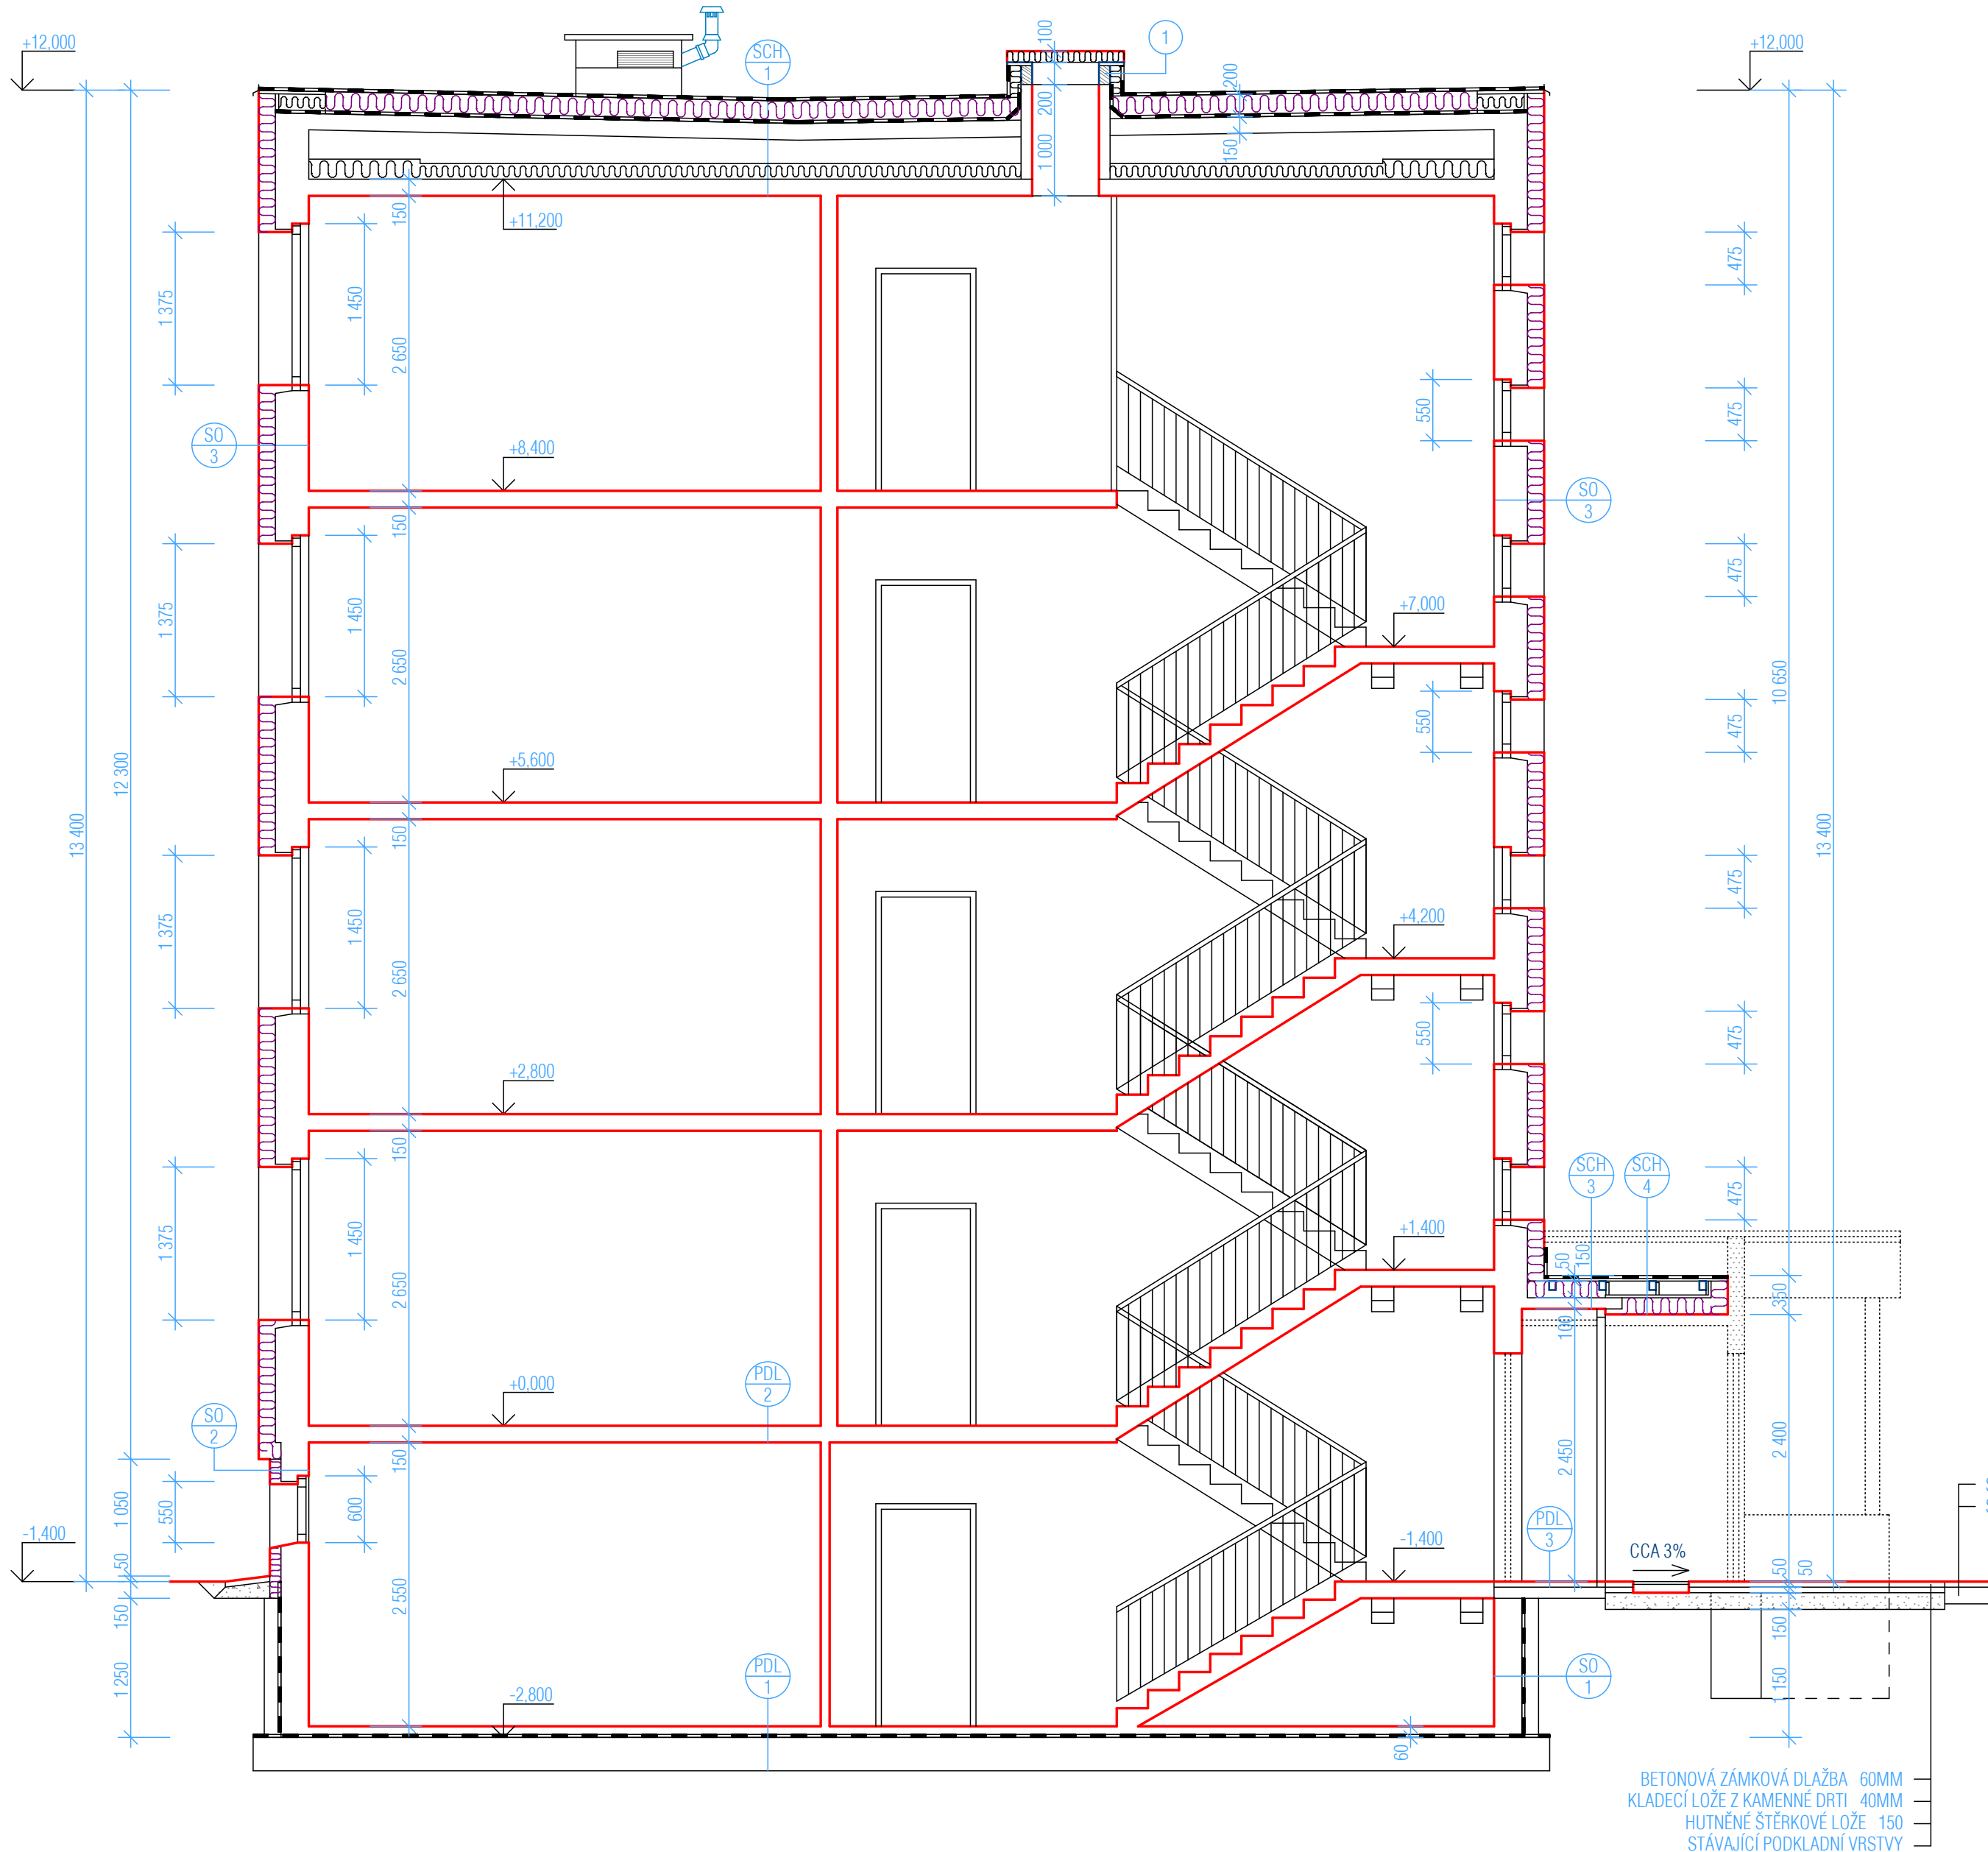

POZNÁMKY

1. BETONOVÉ STĚNY VÝLEZŮ NA STŘECHU BUDOU VE ZHLAVÍ OPATŘENY NÁSTAVCEM Z DŘEVĚNÝCH IMPREGNOVANÝCH KVH HRANOLŮ 100/180MM KOTVENÝCH DO BETONOVÝCH STĚN. NA TENTO DŘEVĚNÝ VĚNEC BUDE NÁSLEDNĚ PROVEDEN ROZŠÍŘUJÍCÍ LÍMEC ŠÍŘKY 225MM Z DESEK OSB.TL.18MM PRO OSAZENÍ A UKOTVENÍ NOVÝCH POKLOPŮ. STĚNY VÝLEZŮ BUDOU TEPELNĚ IZOLOVÁNY DESKAMI Z EXTRUDOVANÉHO POLYSTYRÉNU XPS TL.100MM.

LEGENDA SKLADEB KONSTRUKCÍ

S01

OMÍTKA 5MM
ŽELEZOBETONOVÝ PANEĽ 150MM
PĚNOVÝ POLYSTYRÉN 40MM
BETONOVÁ MONIÉRKA 50MM
ASFALTOVÉ PÁSY 8MM

S03

OMÍTKA 5MM
ŽELEZOBETONOVÝ PANEĽ 150MM
PĚNOVÝ POLYSTYRÉN 80MM
BETONOVÁ MONIÉRKA 60MM
LEPÍČÍ TMEL 3MM
POLYSTYRÉN EPS 70F ŠEDÝ 140MM
STĚRKOVÝ TMEL 3MM
ROZTÍRANÁ OMÍTKA 2MM

PDL2

PODLAHOVÉ PVC 2MM
CEMENTOVÝ POTĚR 10MM
ŽELEZOBETONOVÝ PANEĽ 150MM
OBKLAD STROPU LIGNOPOREM 25MM
(20MM EPS + 5MM DŘEVOVLÁKN. DESKY)
OMÍTKA 10MM

PDL3

NOVÉ PODLAHOVÉ PVC 2MM
LEPIDLO NA PVC
VYHLAZOVACÍ STĚRKA 3MM
CEMENTOVÝ POTĚR 35MM
STÁVAJÍCÍ BETONOVÁ DESKA

SCH3

FOLIE PVC-P TL. 1,5MM MECHANICKY KOTVENÁ DO DESEK OSB
GEOTEXTILIE 300 G/M2 3MM
OSB DESKY 18MM
VZDUCHOVÁ MEZERA
POLYSTYRÉNOVÉ DESKY EPS 70F ŠEDÝ 140MM
STÁVAJÍCÍ ŽELEZOBETONOVÝ PANEĽ 100MM
OMÍTKA 5MM

S02

OMÍTKA 5MM
ŽELEZOBETONOVÝ PANEĽ 150MM
PĚNOVÝ POLYSTYRÉN 40MM
BETONOVÁ MONIÉRKA 50MM
LEPÍČÍ TMEL 3MM
EXTRUDOVANÝ POLYSTYRÉN XPS 100MM
STĚRKOVÝ TMEL 3MM
SOKLOVÁ KAMÍNKOVÁ OMÍTKA 2MM

PDL1

BETONOVÁ MAZANINA 50MM
ASFALTOVÉ PÁSY 4MM
ŽELEZOBETONOVÁ DESKA 220MM
BETONOVÁ DESKA 100MM

SCH1


FOLIE PVC-P TL. 1,5MM MECHANICKY KOTVENÁ VRUTY A POLYAMIDOVÝMI TELESKOPY DO ŽELEZOBETONOVÝCH PANEĽŮ
GEOTEXTILIE 300 G/M2 3MM
POLYSTYRÉNOVÉ DESKY EPS 100S TL. 180MM
KOTVENÉ VRUTY A POLYAMIDOVÝMI TELESKOPY DO ŽELEZOBETONOVÝCH PANEĽŮ
2 x STÁVAJÍCÍ ASFALTOVÝ PÁS 8MM
ŽELEZOBETONOVÝ KAZETOVÝ PANEĽ 30/150MM
VZDUCHOVÁ MEZERA 350MM
MINERÁLNÍ PLŠŤ 140MM
ŽELEZOBETONOVÝ PANEĽ 150MM
OMÍTKA 5MM

SCH4

FOLIE PVC-P TL. 1,5MM MECHANICKY KOTVENÁ DO DESEK OSB
GEOTEXTILIE 300 G/M2 3MM
OSB DESKY 18MM
VZDUCHOVÁ MEZERA
OSB DESKY 18MM
LEPÍČÍ TMEL
POLYSTYRÉNOVÉ DESKY EPS 70F ŠEDÝ 140MM
STĚRKOVÝ TMEL 3MM
ROZTÍRANÁ OMÍTKA 2MM

LEGENDA MATERIÁLŮ

- STÁVAJÍCÍ KONSTRUKCE
BOURANÉ KONSTRUKCE
DŘEVĚNÉ KONSTRUKCE
ŠTĚRKODŘ
TEPELNÁ IZOLACE

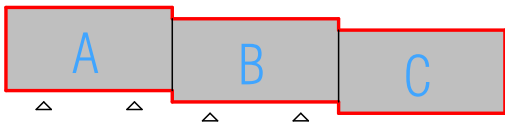

	ZATEPLENÍ PANELOVÉHO BYTOVÉHO DOMU	
	OBJEKT "A, B, C" - Č.P. 332 AŽ 337	
MÍSTO STAVBY :	RALSKO-PLOUŽNICE, ST.P.Č. 56-58/1-4	KATASTRÁLNÍ ÚZEMÍ :
		HRADČANY NAD PLOUČNICÍ

STAVEBNÍK :	MĚSTO RALSKO	TELEFON :
ZPRACOVATEL PD :	DK ATELIER RUMBURK	EMAIL :
SÍDLO :	RUMBURK, PALACKÉHO 205	TELEFON :
PROJEKTANT :	ING. JIŘÍ DRAHOTA , ING. ARCH. LIBOR KRÁL	KRESLIL :

STUPĚŇ PD :	DOKUMENTACE PRO PROVÁDĚNÍ STAVBY	MĚŘÍTKO :
DATUM :	04/2013	FORMÁT :
NÁZEV ČÁSTI PD :	F - ARCHITEKTONICKÁ A STAVEBNĚ TECHNICKÁ	ČÍSLO :
NÁZEV VÝKRESU :	ŘEZ AA	ZAKÁZKY :
		002/SP/13
		ČÍSLO :
		VÝKRESU :
		11