


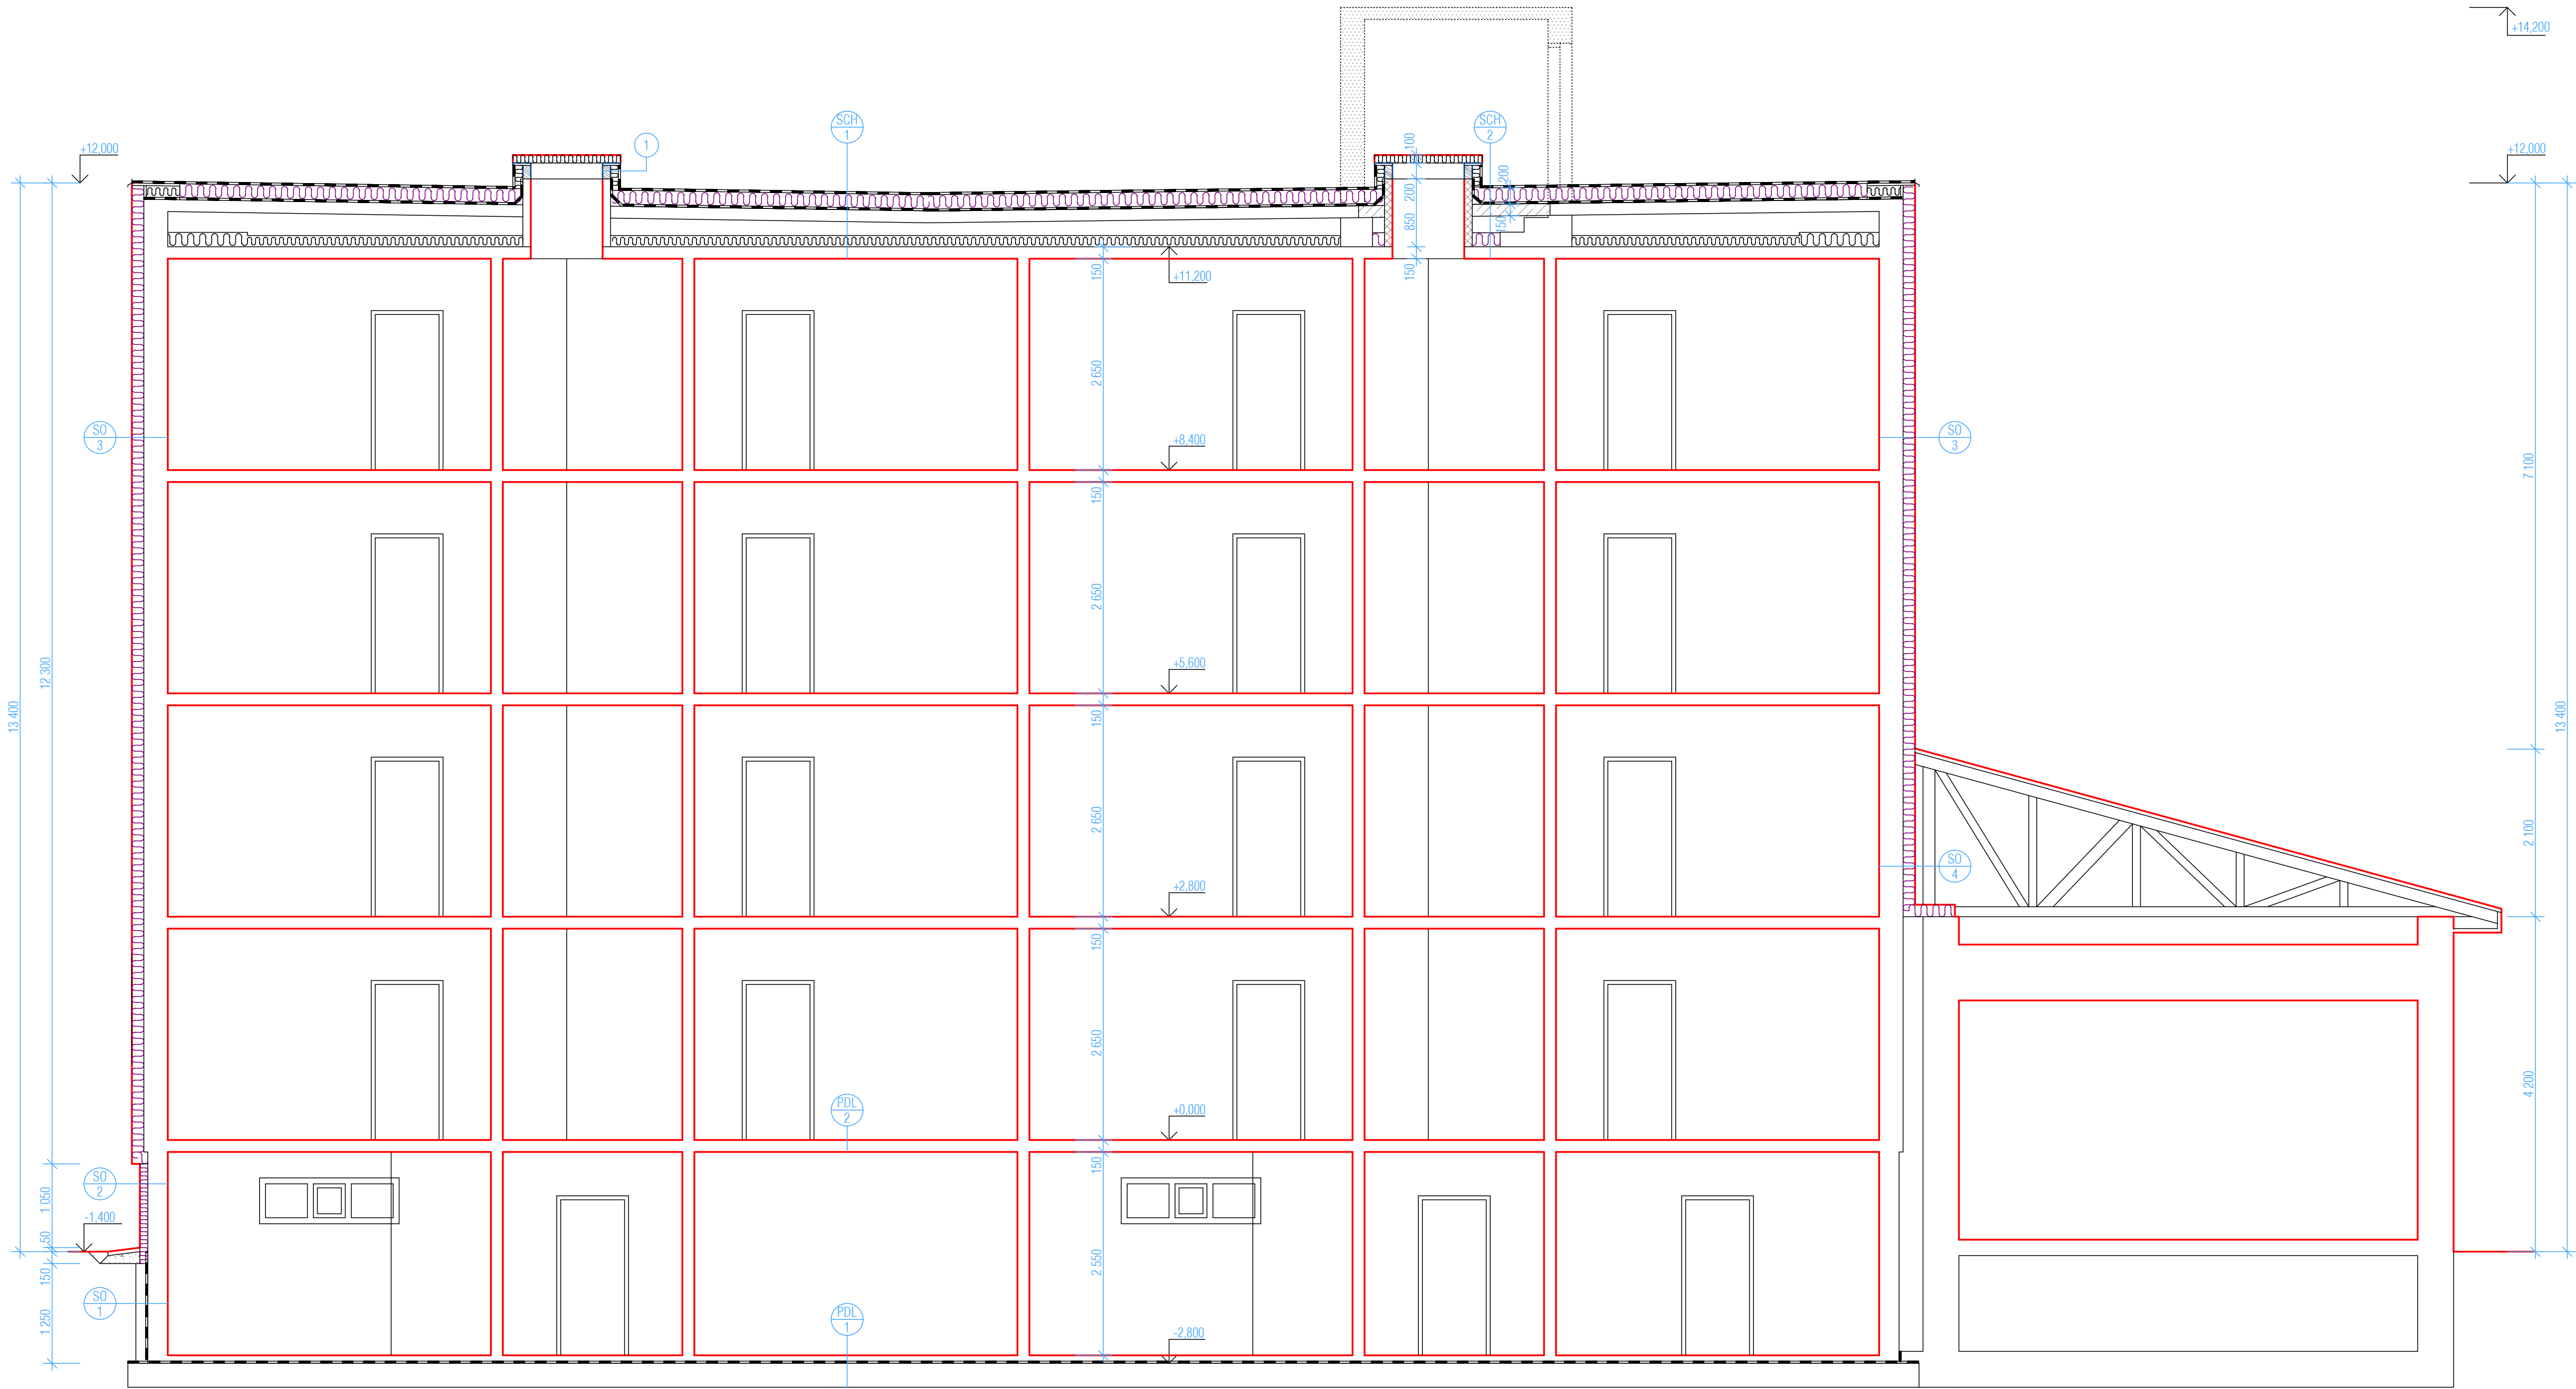

- ### LEGENDA SKLADEB KONSTRUKCÍ

S01

OMÍTKA 5MM
ŽELEZOBETONOVÝ PANEL 150MM
PĚNOVÝ POLYSTYRÉN 40MM
BETONOVÁ MONIÉRKA 50MM
ASFALTOVÉ PÁSY 8MM

S02

OMÍTKA 5MM
ŽELEZOBETONOVÝ PANEL 150MM
PĚNOVÝ POLYSTYRÉN 40MM
BETONOVÁ MONIÉRKA 50MM
LEPIČÍ TMEL 3MM
EXTRUDOVANÝ POLYSTYRÉN XPS 100MM
STĚRKOVÝ TMEL 3MM
SOKLOVÁ KAMÍNKOVÁ OMÍTKA 2MM

S03

OMÍTKA 5MM
ŽELEZOBETONOVÝ PANEL 150MM
PĚNOVÝ POLYSTYRÉN 80MM
BETONOVÁ MONIÉRKA 60MM
LEPIČÍ TMEL 3MM
POLYSTYRÉN EPS 70F ŠEDÝ 140MM
STĚRKOVÝ TMEL 3MM
ROZTÍRANÁ OMÍTKA 2MM

S04

OMÍTKA 5MM
ŽELEZOBETONOVÝ PANEL 150MM
PĚNOVÝ POLYSTYRÉN 80MM
BETONOVÁ MONIÉRKA 60MM
LEPIČÍ TMEL 3MM
POLYSTYRÉN EPS 70F ŠEDÝ 140MM
STĚRKOVÝ TMEL 3MM

PDL1

BETONOVÁ MAZANINA 50MM
ASFALTOVÉ PÁSY 4MM
ŽELEZOBETONOVÁ DESKA 220MM
BETONOVÁ DESKA 100MM

PDL2

PODLAHOVÉ PVC 2MM
CEMENTOVÝ POTĚR 10MM
ŽELEZOBETONOVÝ PANEL 150MM
OBKLAD STŘOPU LIGNOPOREM 25MM
(20MM EPS + 5MM DŘEVOVLÁKN. DESKY)
OMÍTKA 10MM

SCH1

FOLIE PVC-P TL 1,5MM MECHANICKY KOTVENÁ
VRUTY A POLYAMIDOVÝMI TELESKÓPY
DO ŽELEZOBETONOVÝCH PANELŮ
GEOTEXTILIE 300 G/M2 3MM
POLYSTYRÉNOVÉ DESKY EPS 100S TL 180MM
KOTVENÉ VRUTY A POLYAMIDOVÝMI TELESKÓPY
DO ŽELEZOBETONOVÝCH PANELŮ
2 x STÁVAJÍCÍ ASFALTOVÝ PÁS 8MM
ŽELEZOBETONOVÝ KAZETOVÝ PANEL 30 A 150MM
VZDUCHOVÁ MEZERA
MINERÁLNÍ PLST 140MM
ŽELEZOBETONOVÝ PANEL 150MM
OMÍTKA 5MM

SCH2

FOLIE PVC-P TL 1,5MM MECHANICKY KOTVENÁ
VRUTY A POLYAMIDOVÝMI TELESKÓPY
DO BETONOVÉHO STŘOPU
GEOTEXTILIE 300 G/M2 3MM
POLYSTYRÉNOVÉ DESKY EPS 100S TL 180MM
KOTVENÉ VRUTY A POLYAMIDOVÝMI TELESKÓPY
DO BETONOVÉHO STŘOPU
1 x NOVÉ NATAVENÝ ASFALTOVÝ
MODIFIKOVANÝ PÁS 4MM
PENETRAČNÍ NÁTĚR
DOBETONÁVKA NOVÉHO STŘOPU Z PZD
ŽELEZOBETONOVÝCH DESEK 150MM
VZDUCHOVÁ MEZERA
POLYSTYRÉNOVÉ DESKY EPS 100S TL 180MM
STÁVAJÍCÍ ŽELEZOBETONOVÝ PANEL 150MM
OMÍTKA 5MM

- ### LEGENDA MATERIÁLŮ

STÁVAJÍCÍ KONSTRUKCE

BOURANÉ KONSTRUKCE

NOVÉ ZDIVO Z BETONOVÝCH TVAROVEK 90/190/390MM
NA CEMENTOVOU MALTU

DŘEVĚNÉ KONSTRUKCE

PROSTÝ BETON

ŠTĚRKODRT

TEPELNÁ IZOLACE
- A

B

C

POZNÁMKY

- 1
- BETONOVÉ STĚNY VÝLEZŮ NA STŘECHU BUDOU VE ZHLAVÍ OPATŘENY NÁSTAVCEM Z DŘEVĚNÝCH IMPREGNOVANÝCH KVH HRANOLŮ 100/180MM KOTVENÝCH DO BETONOVÝCH STĚN. NA TENTO DŘEVĚNÝ VĚNEC BUDE NÁSLEDNĚ PROVEDEN ROZŠÍŘUJÍCÍ LIMEC ŠÍŘKY 225MM Z DESEK OSB TL 18MM PRO OSAZENÍ A UKOTVENÍ NOVÝCH POKLOPŮ.
STĚNY VÝLEZŮ BUDOU TEPELNĚ IZOLOVANY DESKAMI Z EXTRUDOVANÉHO POLYSTYRÉNU XPS TL 100MM.

	ZATEPLENÍ PANELOVÉHO BYTOVÉHO DOMU	
	OBJEKT "A, B, C" - Č.P. 332 AŽ 337	
MÍSTO STAVBY :	RALSKO-PLOUŽNICE, ST.P.Č. 56-58/1-4	KATASTRÁLNÍ ÚZEMÍ : HRADČANY NAD PLOUČNICÍ
STAVEBNÍK :	MĚSTO RALSKO	TELEFON :
ZPRACOVATEL PD :	DK ATELIER RUMBURK	EMAIL : usporam-zelena@email.cz
SÍDLO :	RUMBURK, PALACKÉHO 205	TELEFON : 608029390, 608411930
PROJEKTANT :	ING. JIŘÍ DRAHOTA ; ING. ARCH. LIBOR KRÁL	KRESLIL :
STUPEŇ PD :	DOKUMENTACE PRO PROVÁDĚNÍ STAVBY	MĚŘÍTKO : 1 : 50
DATUM :	04/2013	FORMÁT : 4 A4
NÁZEV ČÁSTI PD :	F - ARCHITEKTONICKÁ A STAVEBNĚ TECHNICKÁ	ČÍSLO ZAKÁZKY : 002/SP/13
NÁZEV VÝKRESU :	ŘEZ BB	ČÍSLO VÝKRESU : 12