


 

KLEMPÍŘSKÉ PRVKY

SYSTEMOVÝ POPLASTOVANÝ PLECH K NAVAŘENÍ FOLIE

1/K	OKAPNICE	RŠ 250	M	9,90
2/K	ZÁVĚTRNÁ LÍŠTA	RŠ 300	M	186,80
3/K	STĚNOVÁ TMELICÍ LÍŠTA	RŠ 120	M	86,34
4/K	KRYCÍ LÍŠTA	RŠ 150	M	15,90
5/K	ROHOVÝ PROFIL	RŠ 100	M	86,34
6/K	STAHOVACÍ KOVOVÁ OBJÍMKA	DL 450	KS	1

MATERIÁL: TITANIZOVANÝ PLECH TL. 0,63MM

11/K	ŽLABOVÝ KOTLIK HRANATÝ	200/60	KS	6
12/K	ODPADNÍ KRUHOVÁ ROURA	D 60	M	15,00
13/K	OBJÍMKA KRUHOVÉ ROURY Z NEREZOVÉ OCELI S TRNEM	PRO RŠ 200	KS	12
14/K	KOLENO ODPADEK KRUHOVÉ ROURY 90°	D 60	KS	6
15/K	PODKAPNÍ HRANATÝ ŽLAB	RŠ 200	M	9,90
16/K	ŽLABOVÉ ČELO HRANATEHO ŽLABU	K RŠ 200	KS	12
17/K	ŽLABOVÝ HÁK HRANATÝ Z NEREZOVÉ OCELI	PRO RŠ 200	KS	18

MATERIÁL: OCELOVÝ LAKOVANÝ POZINKOVANÝ PLECH TL. 0,6MM, POLYESTEROVÉ VRSTVY 50µM

OZN.	POPIS	ROZMĚR	M.J.	MNOŽSTVÍ
21/K	ZÁVĚTRNÁ LÍŠTA	RŠ 300	M	2,00
22/K	OPLECHOVÁNÍ KE STĚNĚ	RŠ 500	M	10,15
23/K	KRYCÍ LÍŠTA	RŠ 150	M	10,15

KOTVENÍ STŘEŠNÍHO PLÁŠTĚ

STŘEŠNÍ PLÁŠŤ BUDE NA NOSNÉ KONSTRUKCI Z ŽELEZOBETONOVÝCH PANELOV. MECHANICKÝ KOTVENÍ POMOCÍ STŘEŠNÍCH SAMOŘEZNÝCH ŠROUBŮ A POLYAMIDOVÝCH TELESKOPŮ. STŘEŠNÍ ŠROUBY BUDOU Z PASIVOVANÉ OCELI S KORÓZNÍ ODOLNOSTÍ 15 CYKLŮ KESTERNICHA.

DLE EMPIRICKÉHO NÁVRHU PRO BUDOVY VÝŠKŮ OD 8 DO 20M. JE POČET KOTEV STANOVEN TAKTO:
OBLAST ROHOVÁ: 9KS/M2
OBLAST OKRAJOVÁ: 6KS/M2
OBLAST PLOCHÝ: 3KS/M2
POČET KOTEV MŮŽE BYT UPRÁVEN (SNÍŽEN) NA ZÁKLADĚ VÝTAŽNÝCH ZKOUŠEK A VÝPOČTU DLE ČSN. SCHEMA KOTVENÍ JE ZNAZORŮNĚNO NA SAMOSTATNÉM VÝKRESU DETAILU STŘECHY 1.

OKRAJE STŘEŠNÍHO PLÁŠTĚ


STŘEŠNÍ PLÁŠŤ BUDE NA VŠECH SVÝCH OKRAJÍCH VYZTUŽEN POMOCÍ LEMUJÍCÍCH PÁSŮ Z DŘEVOSTŘEKOVÝCH DESEK OSB, DŘEVĚNÝCH HOŠEN A PŘEŽEV DESEK Z POLYSTYRENU EPS 100S, KOTVENÝCH DO NOSNÉ KONSTRUKCE Z ŽELEZOBETONOVÝCH PANELOV. ZPŮSOB ŘEŠENÍ JE PODROBNĚ POPSÁN NA SAMOSTATNÉM VÝKRESU DETAILU STŘECHY 1.

SKLADBA STŘEŠNÍHO PLÁŠTĚ

- STŘEŠNÍ FOLIE Z PVC-P S VLOŽKOU Z POLYESTEROVÉ ROHOŽE, TL. 1,5MM, MECHANICKY KOTVENÉ V PODELNĚM A PŘÍČNÉM PŘESAHU POMOCÍ STŘEŠNÍCH ŠROUBŮ A POLYAMIDOVÝCH TELESKOPŮ DO ŽELEZOBETONOVÝCH PANELOV
- PODKLADNÍ TEXTILIE Z NETKANÉHO 100% POLYPROPYLENU MIN. 300G/M2
- POLYSTYRENOVÉ DESKY Z PĚNÝHO POLYSTYRENU EPS 100-S, TL. 180MM, MECHANICKY KOTVENÉ DO ŽELEZOBETONOVÝCH PANELOV
- STÁVAJÍCÍ KRYTINA Z NATAVENÝCH ASFALTOVÝCH PÁSŮ
- ŽELEZOBETONOVÝ KAZETOVÝ PANEĽ TL. 30 A 150MM
- VZDUCHOVÁ MEZERA
- MINERÁLNÍ PLŠŤ TL. 140MM
- ŽELEZOBETONOVÝ PANEĽ TL. 150MM
- OMÍTKA 5MM

POZNÁMKY

STŘEŠNÍ PLÁŠŤ SOUSEDNÍHO OBJEKTU Z KRYTINY Z PLECHOVÝCH ŠABLON TVARU STŘEŠNÍCH TAŠEK ONDULSTEEL BUDE V PŘÍPUH ŠÍŘKY CCA 1350MM (OD ZATEPLENÍ STĚN ROZKRYT Z DŮVODU BOJURNÍ KOMINOVÉHO TĚLESA A MONTÁŽE LÉSENÍ. PRO NÁSLEDNÉ ZAKRYTÍ STŘECHY JE MOŽNÉ POUŽÍT PŮVODNÍ KRYTINY.
POVODNÍ STŮŽAR SPOLEČNÝCH ANTĚN (STA) BUDE ZACHOVÁN. BUDE OČIŠŤEN A OPATŘEN ZÁKLADNÍM SYNTETICKÝM A DVOUNÁSOBNÝM KRYCÍM NÁTEREM.
PŘESNÁ DIMENZE STŘEŠNÍCH VÝTOKŮ BUDE OVĚŘENA AŽ PO DEMONTÁŽI VÝTOKU STÁVAJÍCÍCH.

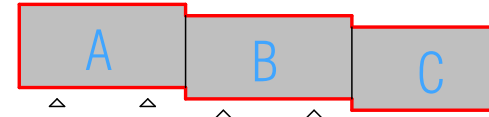

DK architektura	ZATEPLENÍ PANELOVÉHO BYTOVÉHO DOMU OBJEKT "A, B, C" - Č.P. 332 AŽ 337	KATASTRÁLNÍ ÚČETNÍ HRADČANY NAD PLOUČNICÍ
STAVEBNÍK : MĚSTO RALSKO	TEL/FAX : 0042033 332 337	TEL/FAX : 0042033 332 337
ZPRACOVATEL PD : DR. ALOJZ HRODČAN	EMAIL : hrodcan@hrodcan.cz	TEL/FAX : 0042033 332 337
SEBID. : HRODČAN PALAČOVSKÝ 205	TEL/FAX : 0042033 332 337	TEL/FAX : 0042033 332 337
PROJEKTANT : ING. JIŘÍ HRODČAN, ING. ARCH. LIBOR KOVAL	KRESLIL : ...	...
STUPĚŇ PD : DOKUMENTACE PRO PROVEDENÍ STAVBY	MĚŘITNO : 1 : 50	...
DATAUM : 04/2013	FORMÁT : A4	...
NÁZEV ČÁSTI PD : F - ARCHITEKTONICKÁ A STAVEBNĚ TECHNICKÁ	ČÍSLO : 002/SP/13	...
NÁZEV VÝKRESU : VÝKRES STŘECH	ČÍSLO : 002/SP/13	...
VÝKRES STŘECH	ČÍSLO : 002/SP/13	...