


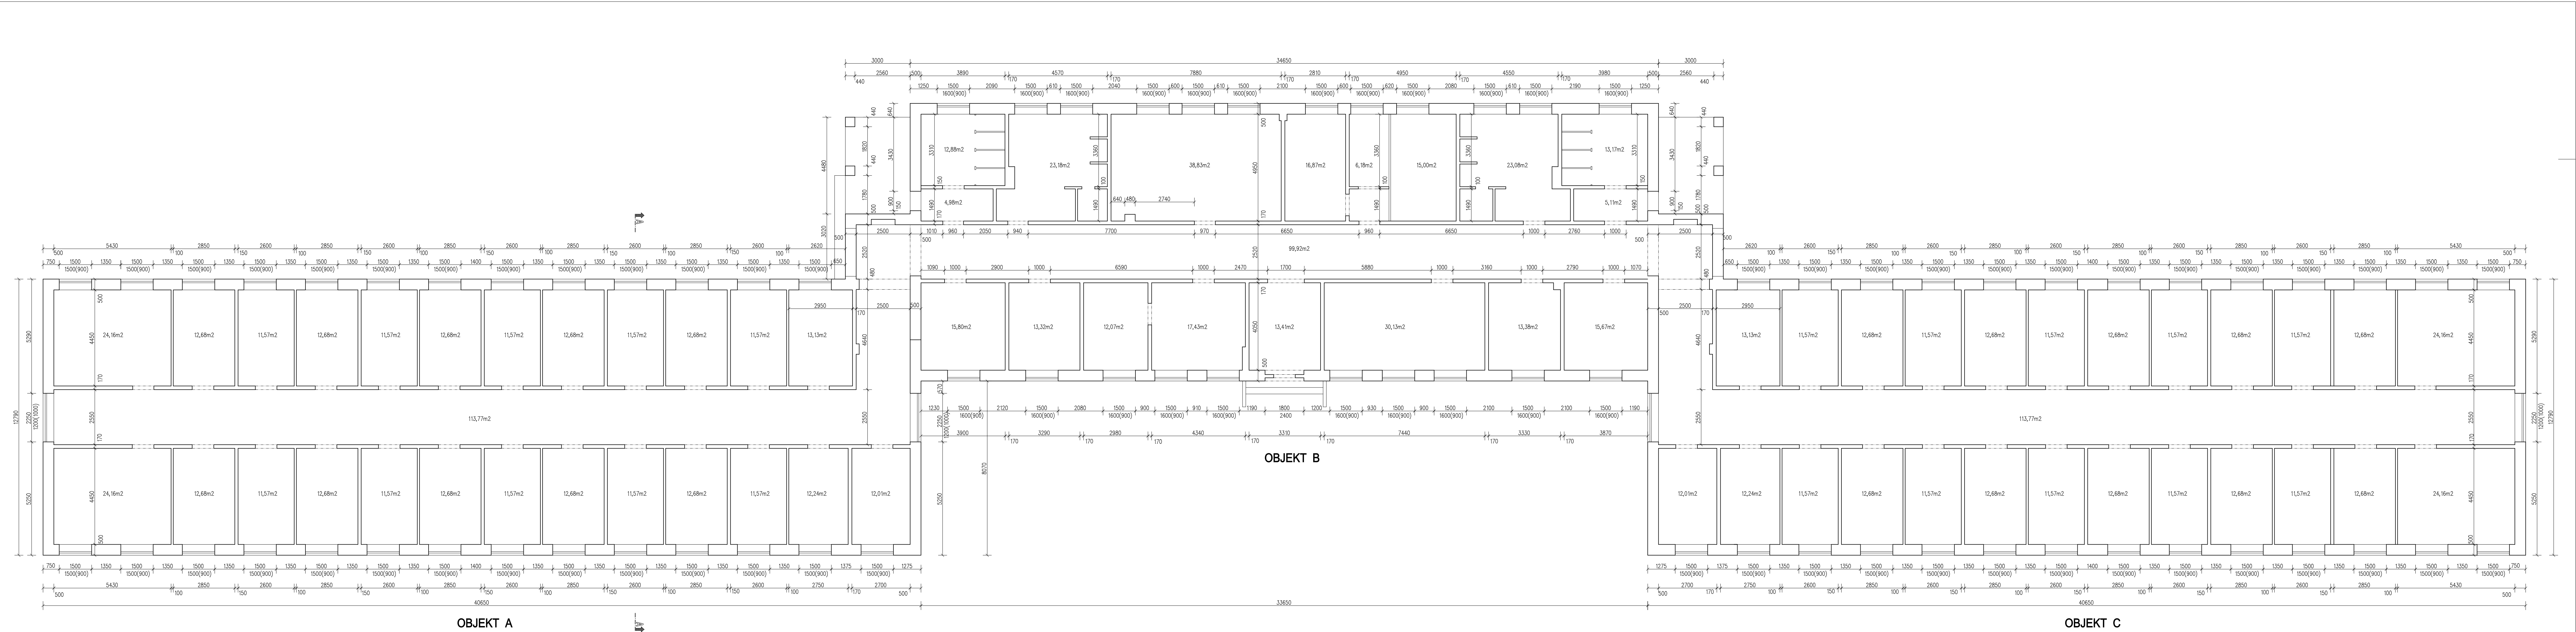

ZAMĚŘENÍ SKUTEČNÉHO STAVU
OBJEKT st.p.č. 5, k.ú. HRADČANY NAD PLOUČNICÍ
PŮDORYS (M 1:100)