


KOORDINAČNÍ SITUACE - 1:50

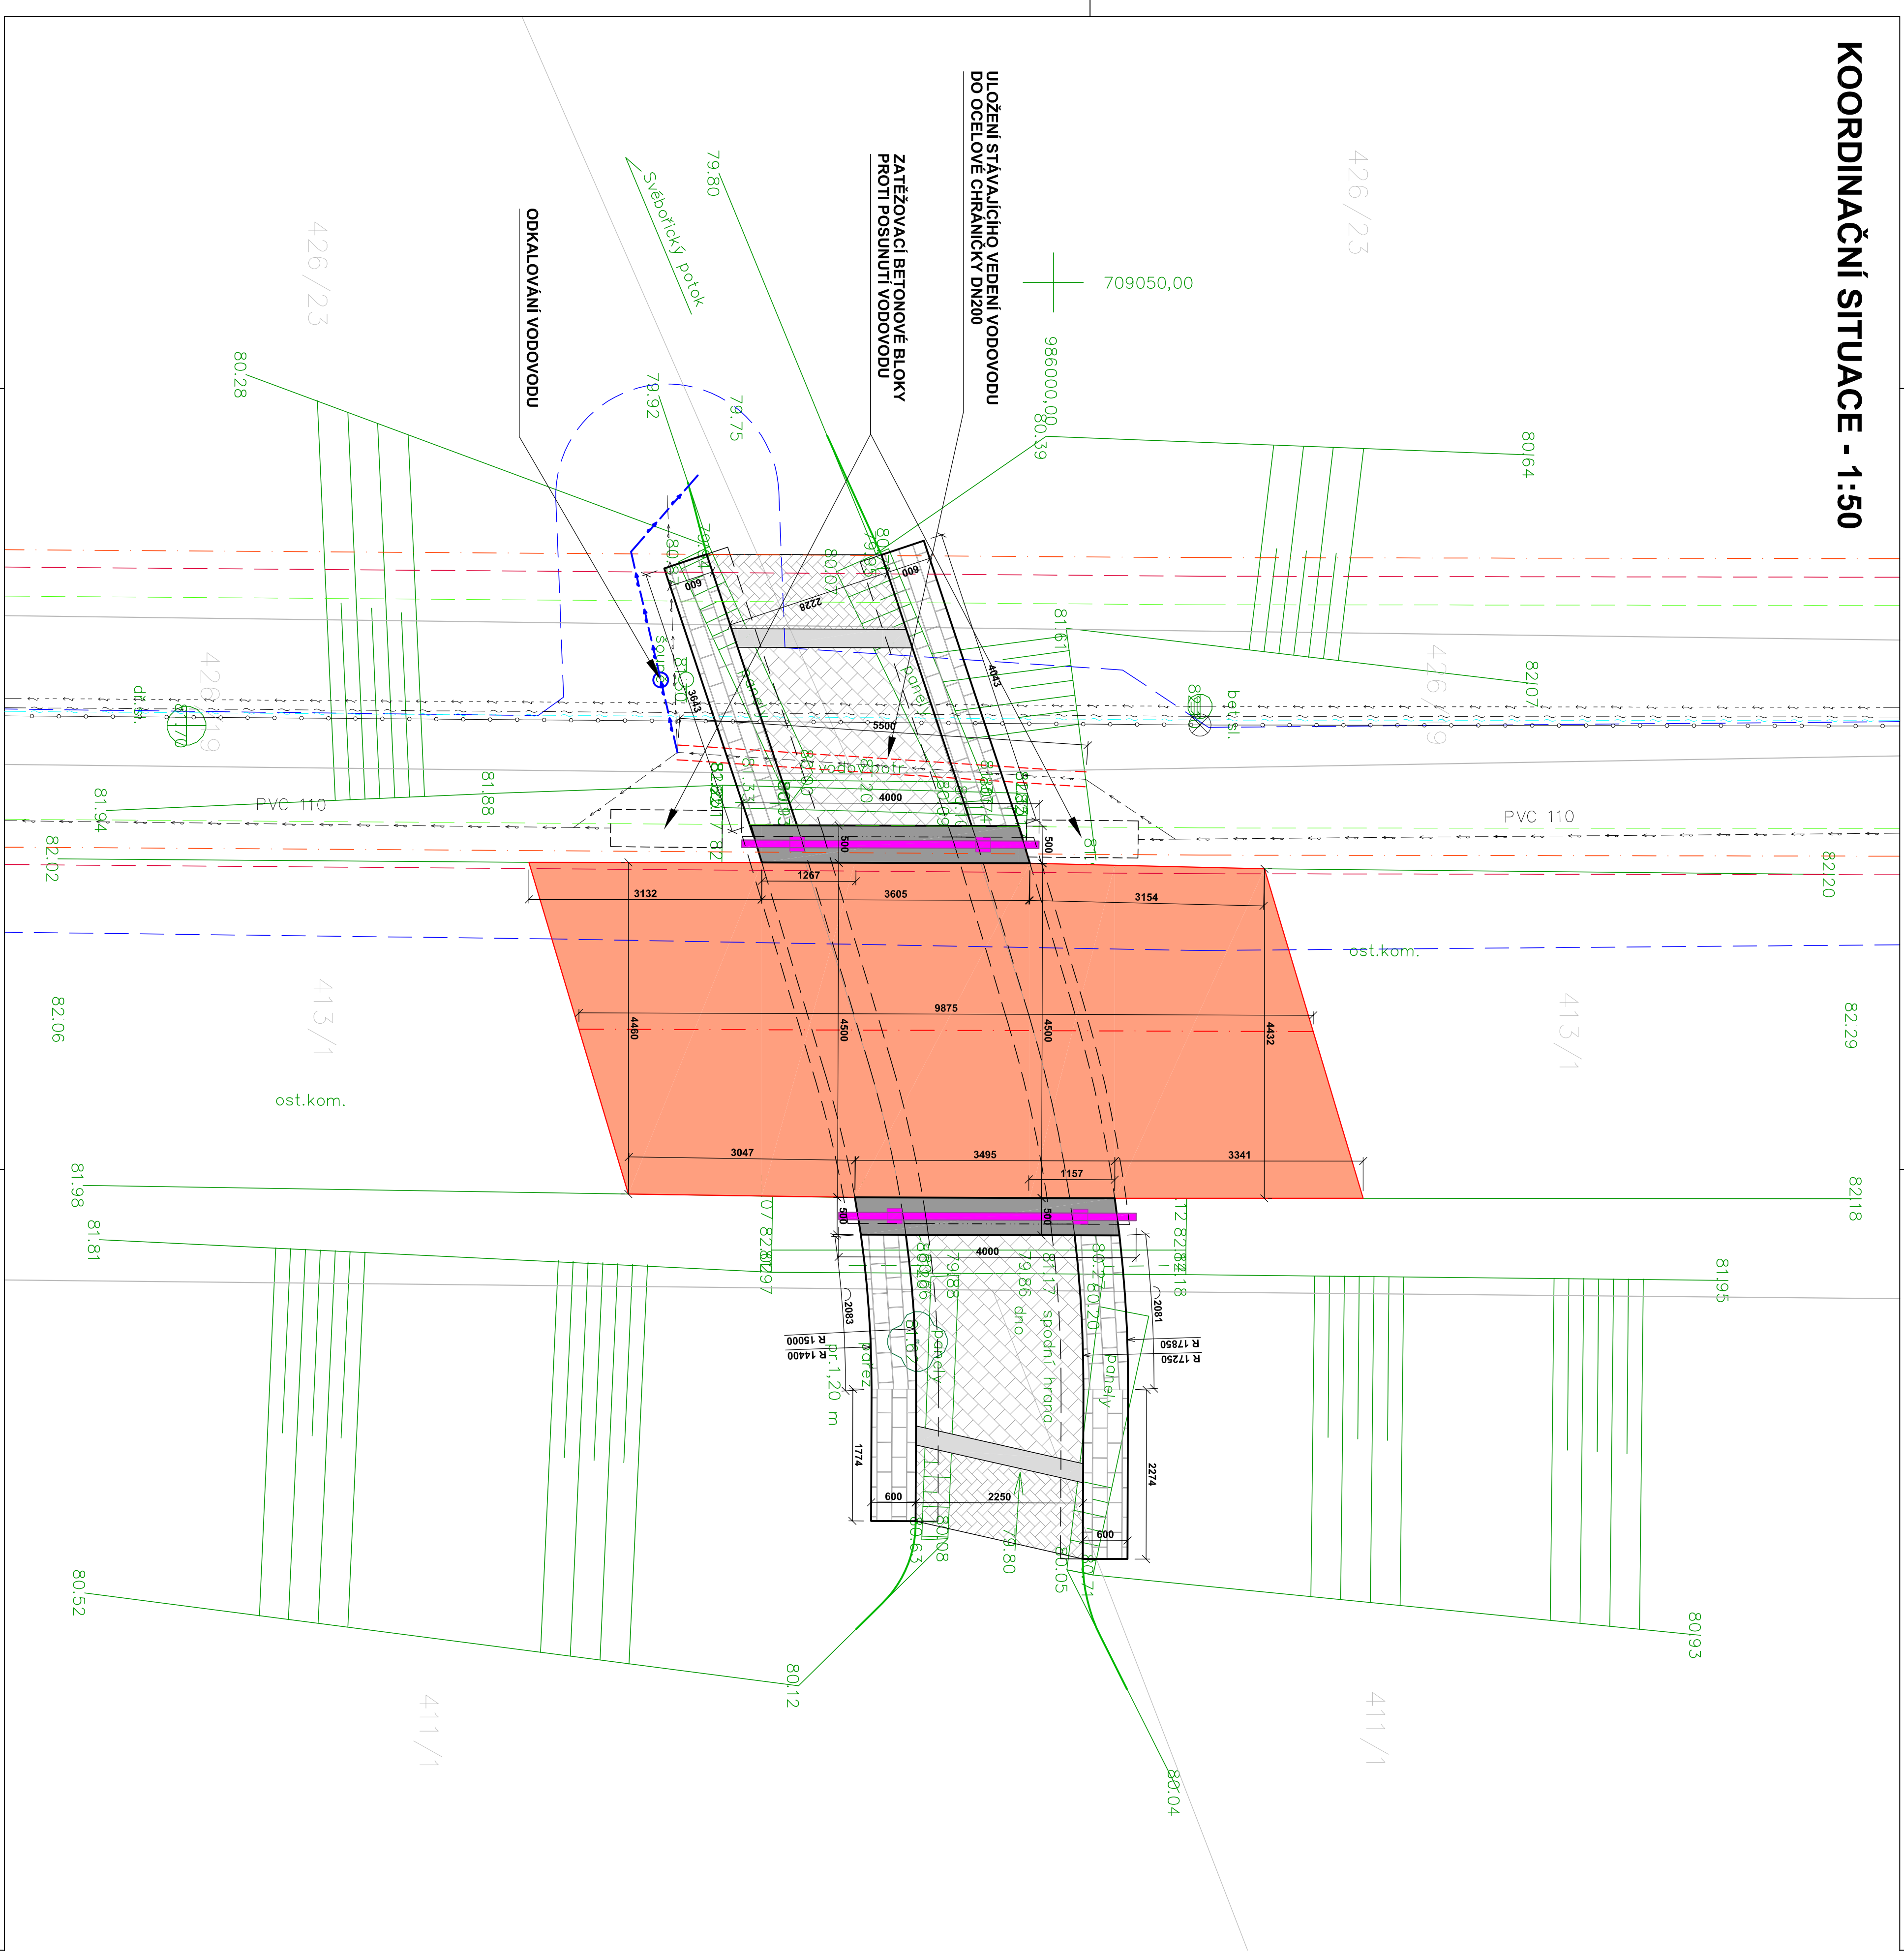

LEGENDA

- KATASTRÁLNÍ MAPA
- GEODETICKÉ ZAMĚŘENÍ
- HRANÝ TERÉNNÍ ÚPRAV
- NEVIDITELNÉ HRANÝ MOSTU
- VIDITELNÉ HRANÝ MOSTU
- OCELOVÉ PRŮTOČNÉ ZABUDOVÁNÍ S OCHRANNÝM MATERIÁLEM
- ASFAKTOVÁ PLOCHA
- VIDITELNÉ ČÁSTI - ŽELEZOBETONOVÉ KONSTRUKCE
- BETONOVÉ PŘÍČNY PRAH
- VIDITELNÉ ČÁSTI - KONSTRUKCE Z KAMENE
- OPRAVA DLA TOKU Z ŽALUZIE A KAMENÉ TL. 200MM ULOŽENÉ DO BETONU TL. 150MM
- ZÁKLADY ŽELEZNÝCH KAMENÍ (OPRAVA PŘÍČNÝCH BETONOVÝCH PRAHŮ)
- STAVAJÍCÍ NADZEMNÍHO VEDENÍ NÍZKÉHO NAPĚTÍ - CIZ
- STAVAJÍCÍ VEDENÍ TELEKOMUNIKAČNÍHO KABELU - OZ
- STAVAJÍCÍ VEDENÍ VEREJNÉHO OSVĚTLENÍ - OBEC
- STAVAJÍCÍ VEDENÍ VODOVODU - SOVK
- STAVAJÍCÍ VEDENÍ TELEKOMUNIKAČNÍHO KABELU - VOJENSKÁ ÚBYTOVACÍ A STAVEBNÍ SPRÁVA PRAHA
- OCHRANNÉ PÁSMA STAVAJÍCÍHO NADZEMNÍHO VEDENÍ NÍZKÉHO NAPĚTÍ - 2m
- OCHRANNÉ PÁSMA STAVAJÍCÍHO VEDENÍ TELEKOMUNIKAČNÍHO KABELU - 1,5m
- OCHRANNÉ PÁSMA STAVAJÍCÍHO VEDENÍ VEREJNÉHO OSVĚTLENÍ - 2m
- OCHRANNÉ PÁSMA STAVAJÍCÍHO VEDENÍ VODOVODU - 1,5m

PŘED ZAHÁJENÍM ZEMNÍCH PRACÍ MUSÍ BÝT VYTVOŘENA VŠEOBECNÁ POZEMNÍ VEDENÍ JEJICH SPRÁVCI
PŘENOS VÝZNACENÍ VŠECH POZEMNÍCH VEDENÍ A ZAŘÍZENÍ NA PLOCHU ZA JISTOTY INVESTOR POUŽÍVAT VÝHLÁŠKY
Č. 109/74 Sb. "O GEODETICKÝCH PRACÍCH VE VÝSTAVBĚ" PŘED ZAHÁJENÍM REALIZACE STAVBY.

MÍSTO Město Ralsko 471 24 Ralsko		ZADÁVATEL Projekt p.o.s. 411/1, 413/1, 426/19, 426/23 k.ú. Proseč pod Radbuzou		PROJEKTANT Projekt p.o.s. 411/1, 413/1, 426/19, 426/23 k.ú. Proseč pod Radbuzou	
STAVBA OPRAVA OBJEKTU V PLOZINCI SEVERNÍ MOST		Hlavní název projektu ING. JIŘÍ DOBL		Zpracovatel projektu ING. JIŘÍ DOBL	
MÍSTO B. Souřadné referenční stavby		Dátum 05/2013		Výkres 05/2013	
KOORDINAČNÍ SITUACE		Dátum 05/2013		Výkres 05/2013	
KOORDINAČNÍ SITUACE		Dátum 05/2013		Výkres 05/2013	