


PŮDORYS MOSTU - 1:50

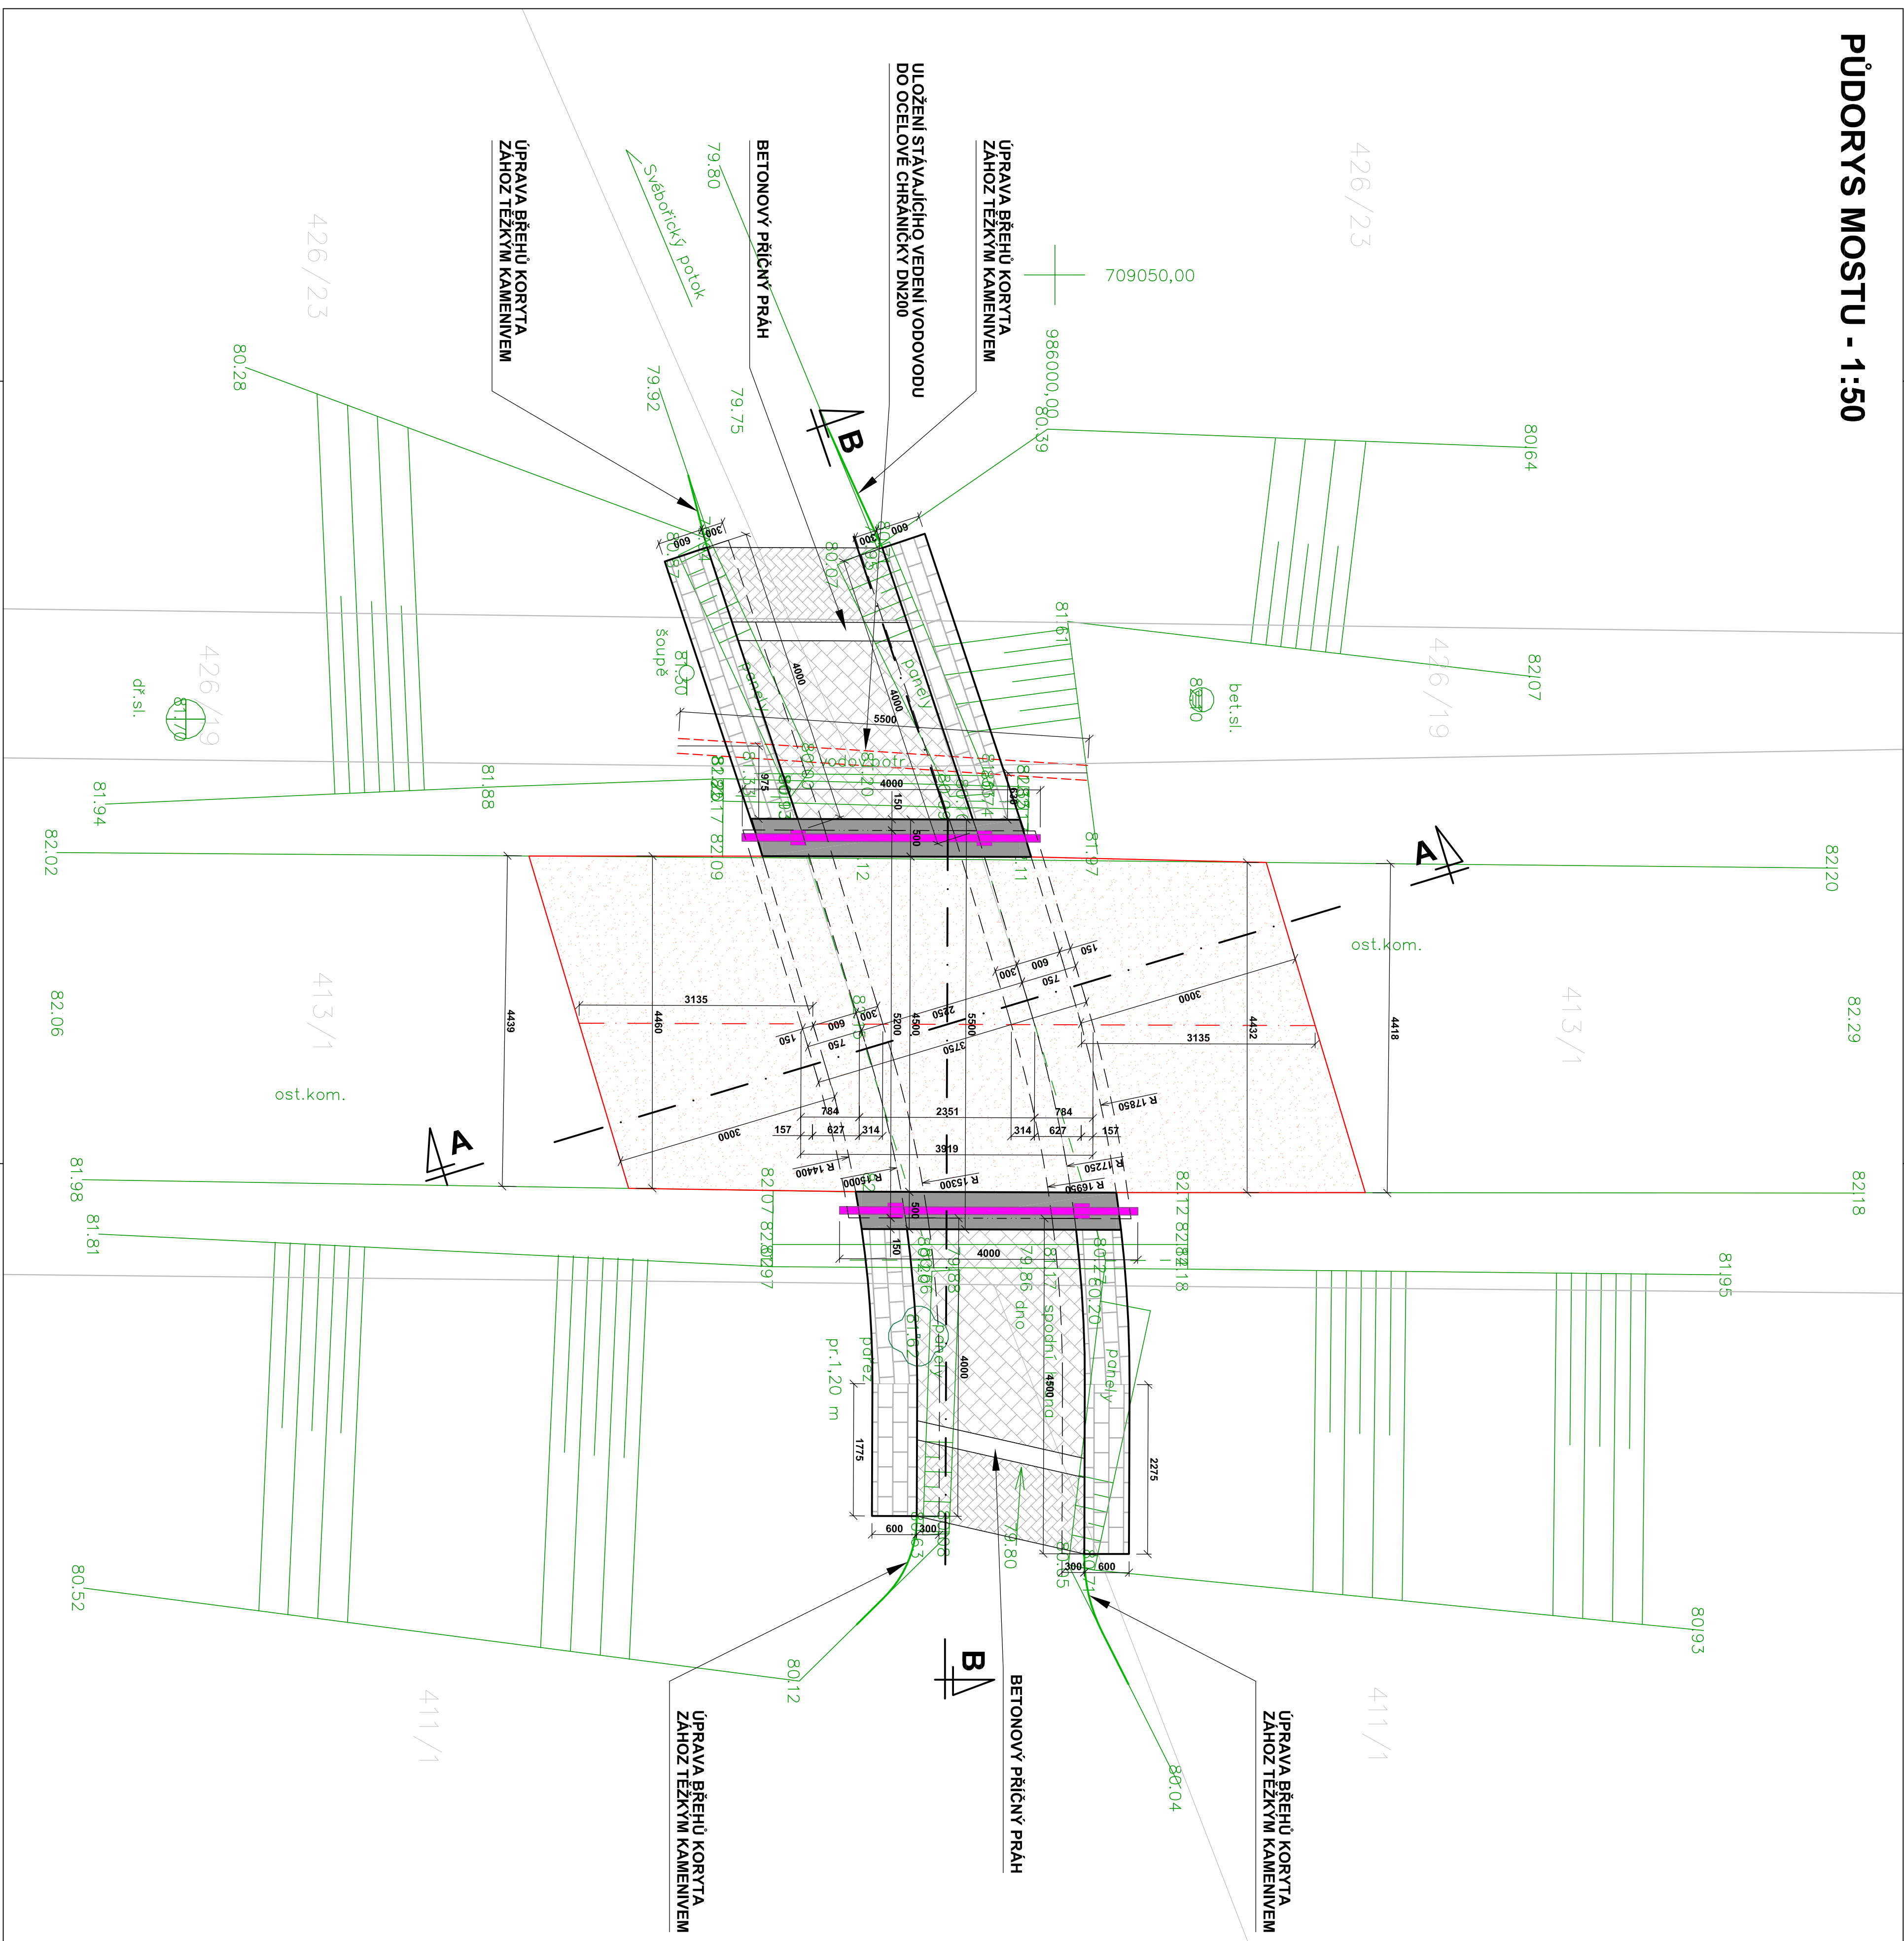

- 1. ZNAČENÍ BETONŮ:**
OZNAČENÍ BETONŮ JE V PD PŘEVZATO DLE ČSN ENV 206 - 1, VČETNĚ AGRESIVNÍ PROSTŘEDÍ
TOTO ZNAČENÍ JE ROZHODUJÍCÍ PRO STAVOVENÍ TRVANLIVOSTI A ODOLNOSTI

2. ÚPRAVA POVRCHŮ:

POVRCHOVÁ ÚPRAVA BETONOVÝCH KONSTRUKCÍ BUDE PROVEDENA DLE NIŽE UVEDENÝCH POPISŮ

MA - VESNENE NEVIDIELNE PLOCHY

Dd - VIDITELNÉ PLOCHY (VIDITELNÉ PLOCHY OPĚŘ)

Dd - VIDITELNÉ PLOCHY (VIDITELNÉ PLOCHY OPÉR)

KATEGORIE POVRCHOVÉ ÚPRAVY BETONOVÝCH KONSTRUKCÍ:

PODLE POUŽITÍ BEDNÍČIHO MATERIÁLU:

A - NEHOBLOVANÁ PRKNA NA SKLZ (PREVAZNE NEPOHLEDUVE PLOCHI),
B - HOBI OVANÁ PRKNA NA BOI ODPÁŽKII

C - PŘEKLIŽKA NEBO OCELOVÁ BEDNĚNÍ

a - POVRCHOVÉ DROBY

b - POVRCH UPRAVENÝ BRUSKOU (KARBORUNDVOU) STĚRKOU PŘI POUŽITÍ MALEHO MNOŽSTVÍ KVALITNÍ MALTY


c - JAKKOLI DRSNÝ PОВRCH UPRAVENÝ TAK, ABY BYLA VIDĚT STRUKTURA BETONU (NAPŘ. PEMRLOVÁNÍ NEBO C

TORRETOVANI NEJME NE 21 DNI STAREHO BETONU)

6 - POVRCH SE ZVLÁŠTNÍ ÚPRAVOU DLE INDIVIDUÁLNÍHO POŽADAVKU DOKUMENTACE NEBO POŽADAVKU STAVEBNÍHO DOZ

LEGENDA

- | | |
|---|--|
|  | KATASTRÁLNÍ MAPA |
|  | GEODETICKÉ ZMĚŘENÍ |
|  | HRANÝ TERÉNNÍCH ÚPRAV |
|  | OSTŘED MOSTU |
|  | NEVÝDĚLNÉ HRANÝ MOSTU |
|  | VÝDĚLNÉ HRANÝ MOSTU |
|  | OCÉLOVÉ PRŮTOČNÉ ZABRÁDÍ S OCHRANNÝM NÁTEMEM |
|  | ASFALTOVÁ PLOCHA |
|  | VÝDĚLNÉ ČÁSTI - ŽELEZOBETONOVÉ KONSTRUKCE |
|  | VÝDĚLNÉ ČÁSTI - KONSTRUKCE Z KAMENE |
|  | OPRANA DLA DOKA Z ŽALUZIOVÝM OCHRANOVÝM KAMENEM TL. 250MM TL. LOŽENÉ NA BETONOVÝ TL. 150MM |
|  | ZÁHOZ TĚŽKÝM KAMENÍM (OCHRANA PŘÍČHOVÝ PŘEHRAZ) |

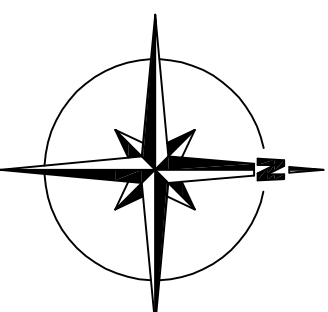

PŘED ZAHÁJENÍM ZEEMNÍCH PRACÍ MUSÍ BÝT VYTVOŘENA VŠECHNA PODZEMNÍ VEDENÍ JEJICH SPRÁVCI
PŘESNÉ VYZNAČENÍ VŠECH PODZEMNÍCH VEDENÍ A ZARÍZENÍ NA POVRCHU ZAISTÍ INVESTOR PODLE § 4 VÝHLAŠKY
Č. 10/74 Sb. "O GEODETICKÝCH PRACÍCH VE VÝSTAVBĚ" PŘED ZAHÁJENÍM REALIZACE STAVBY.

[illegible]