
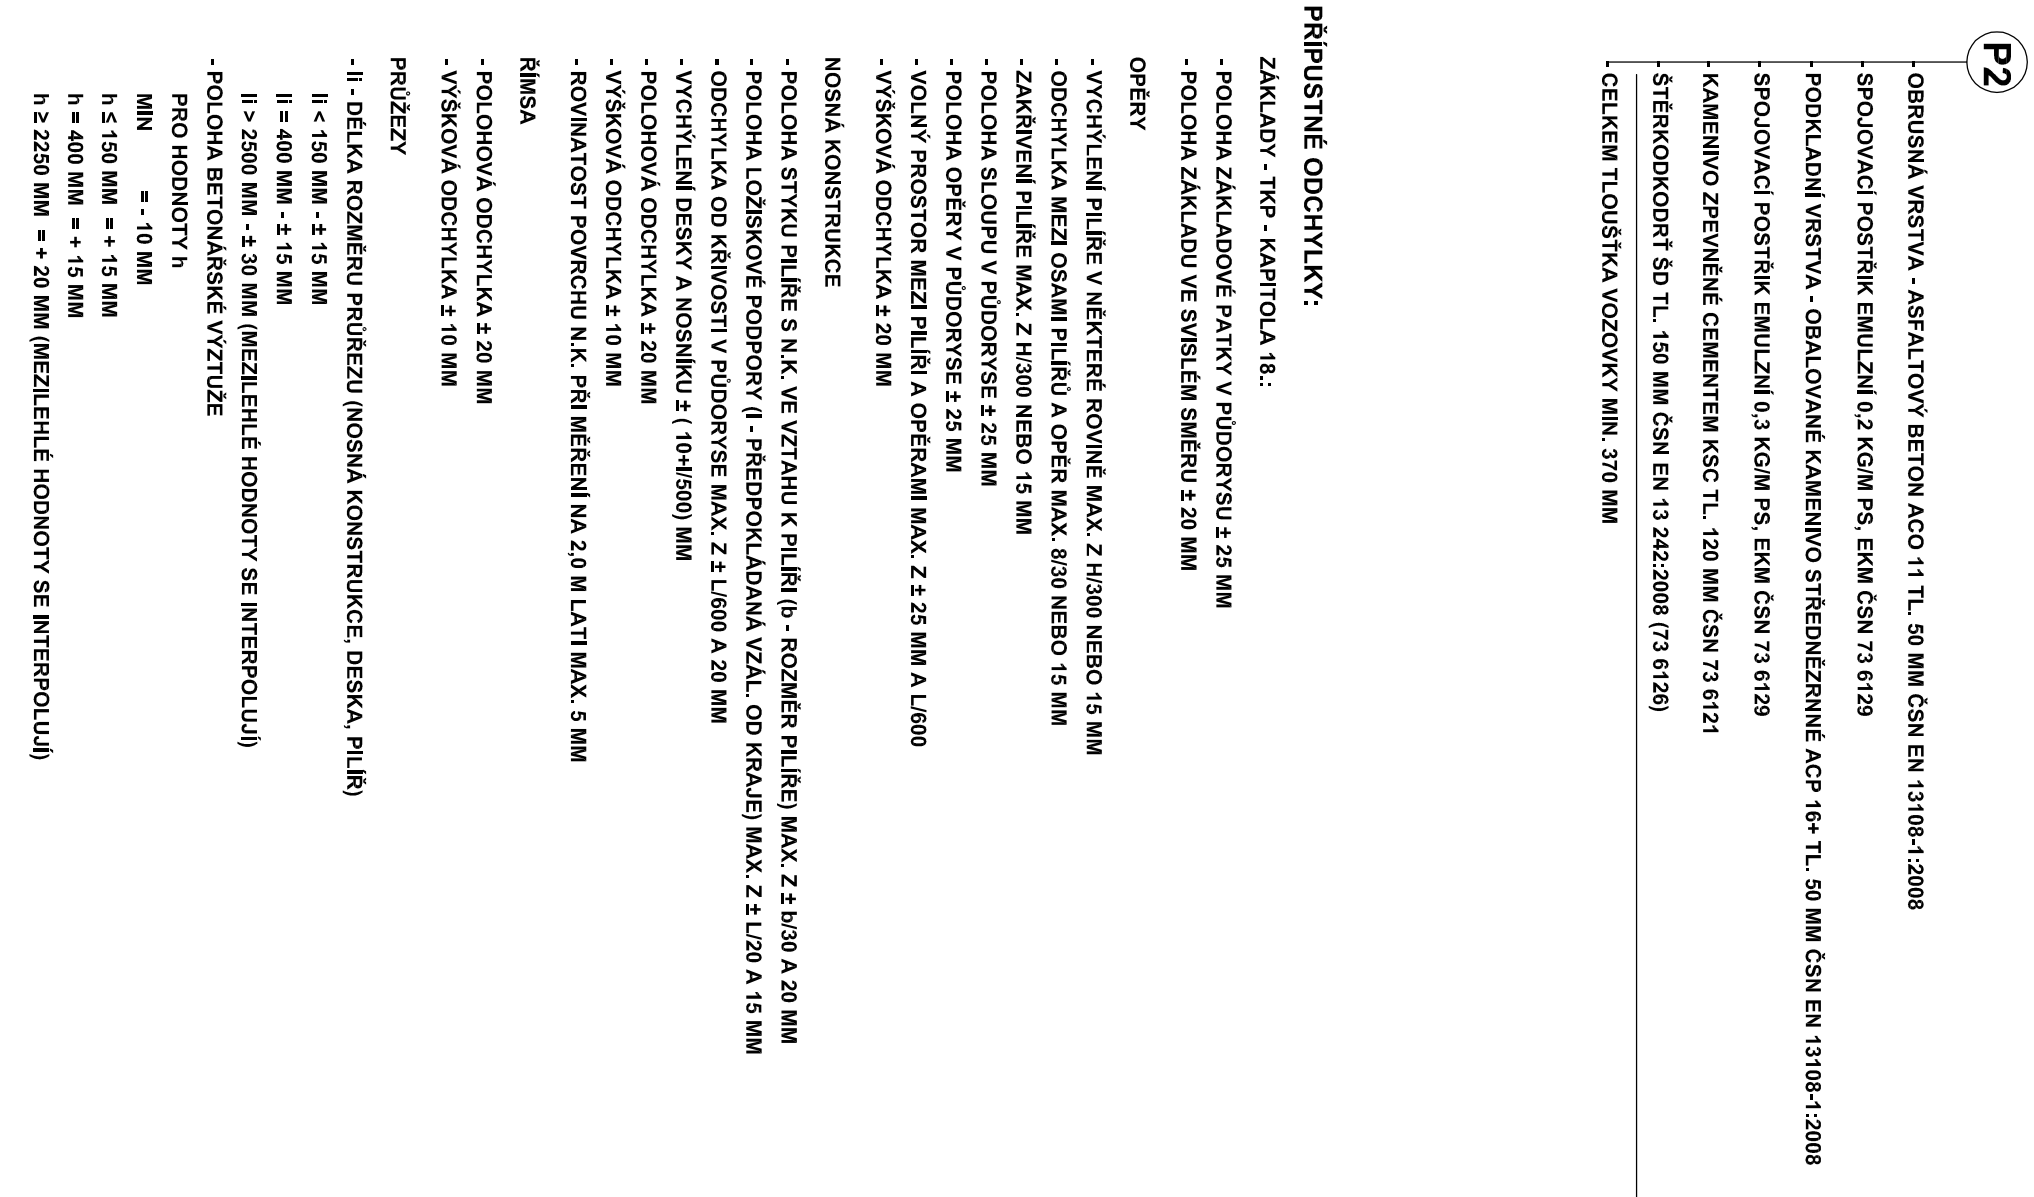


A-A

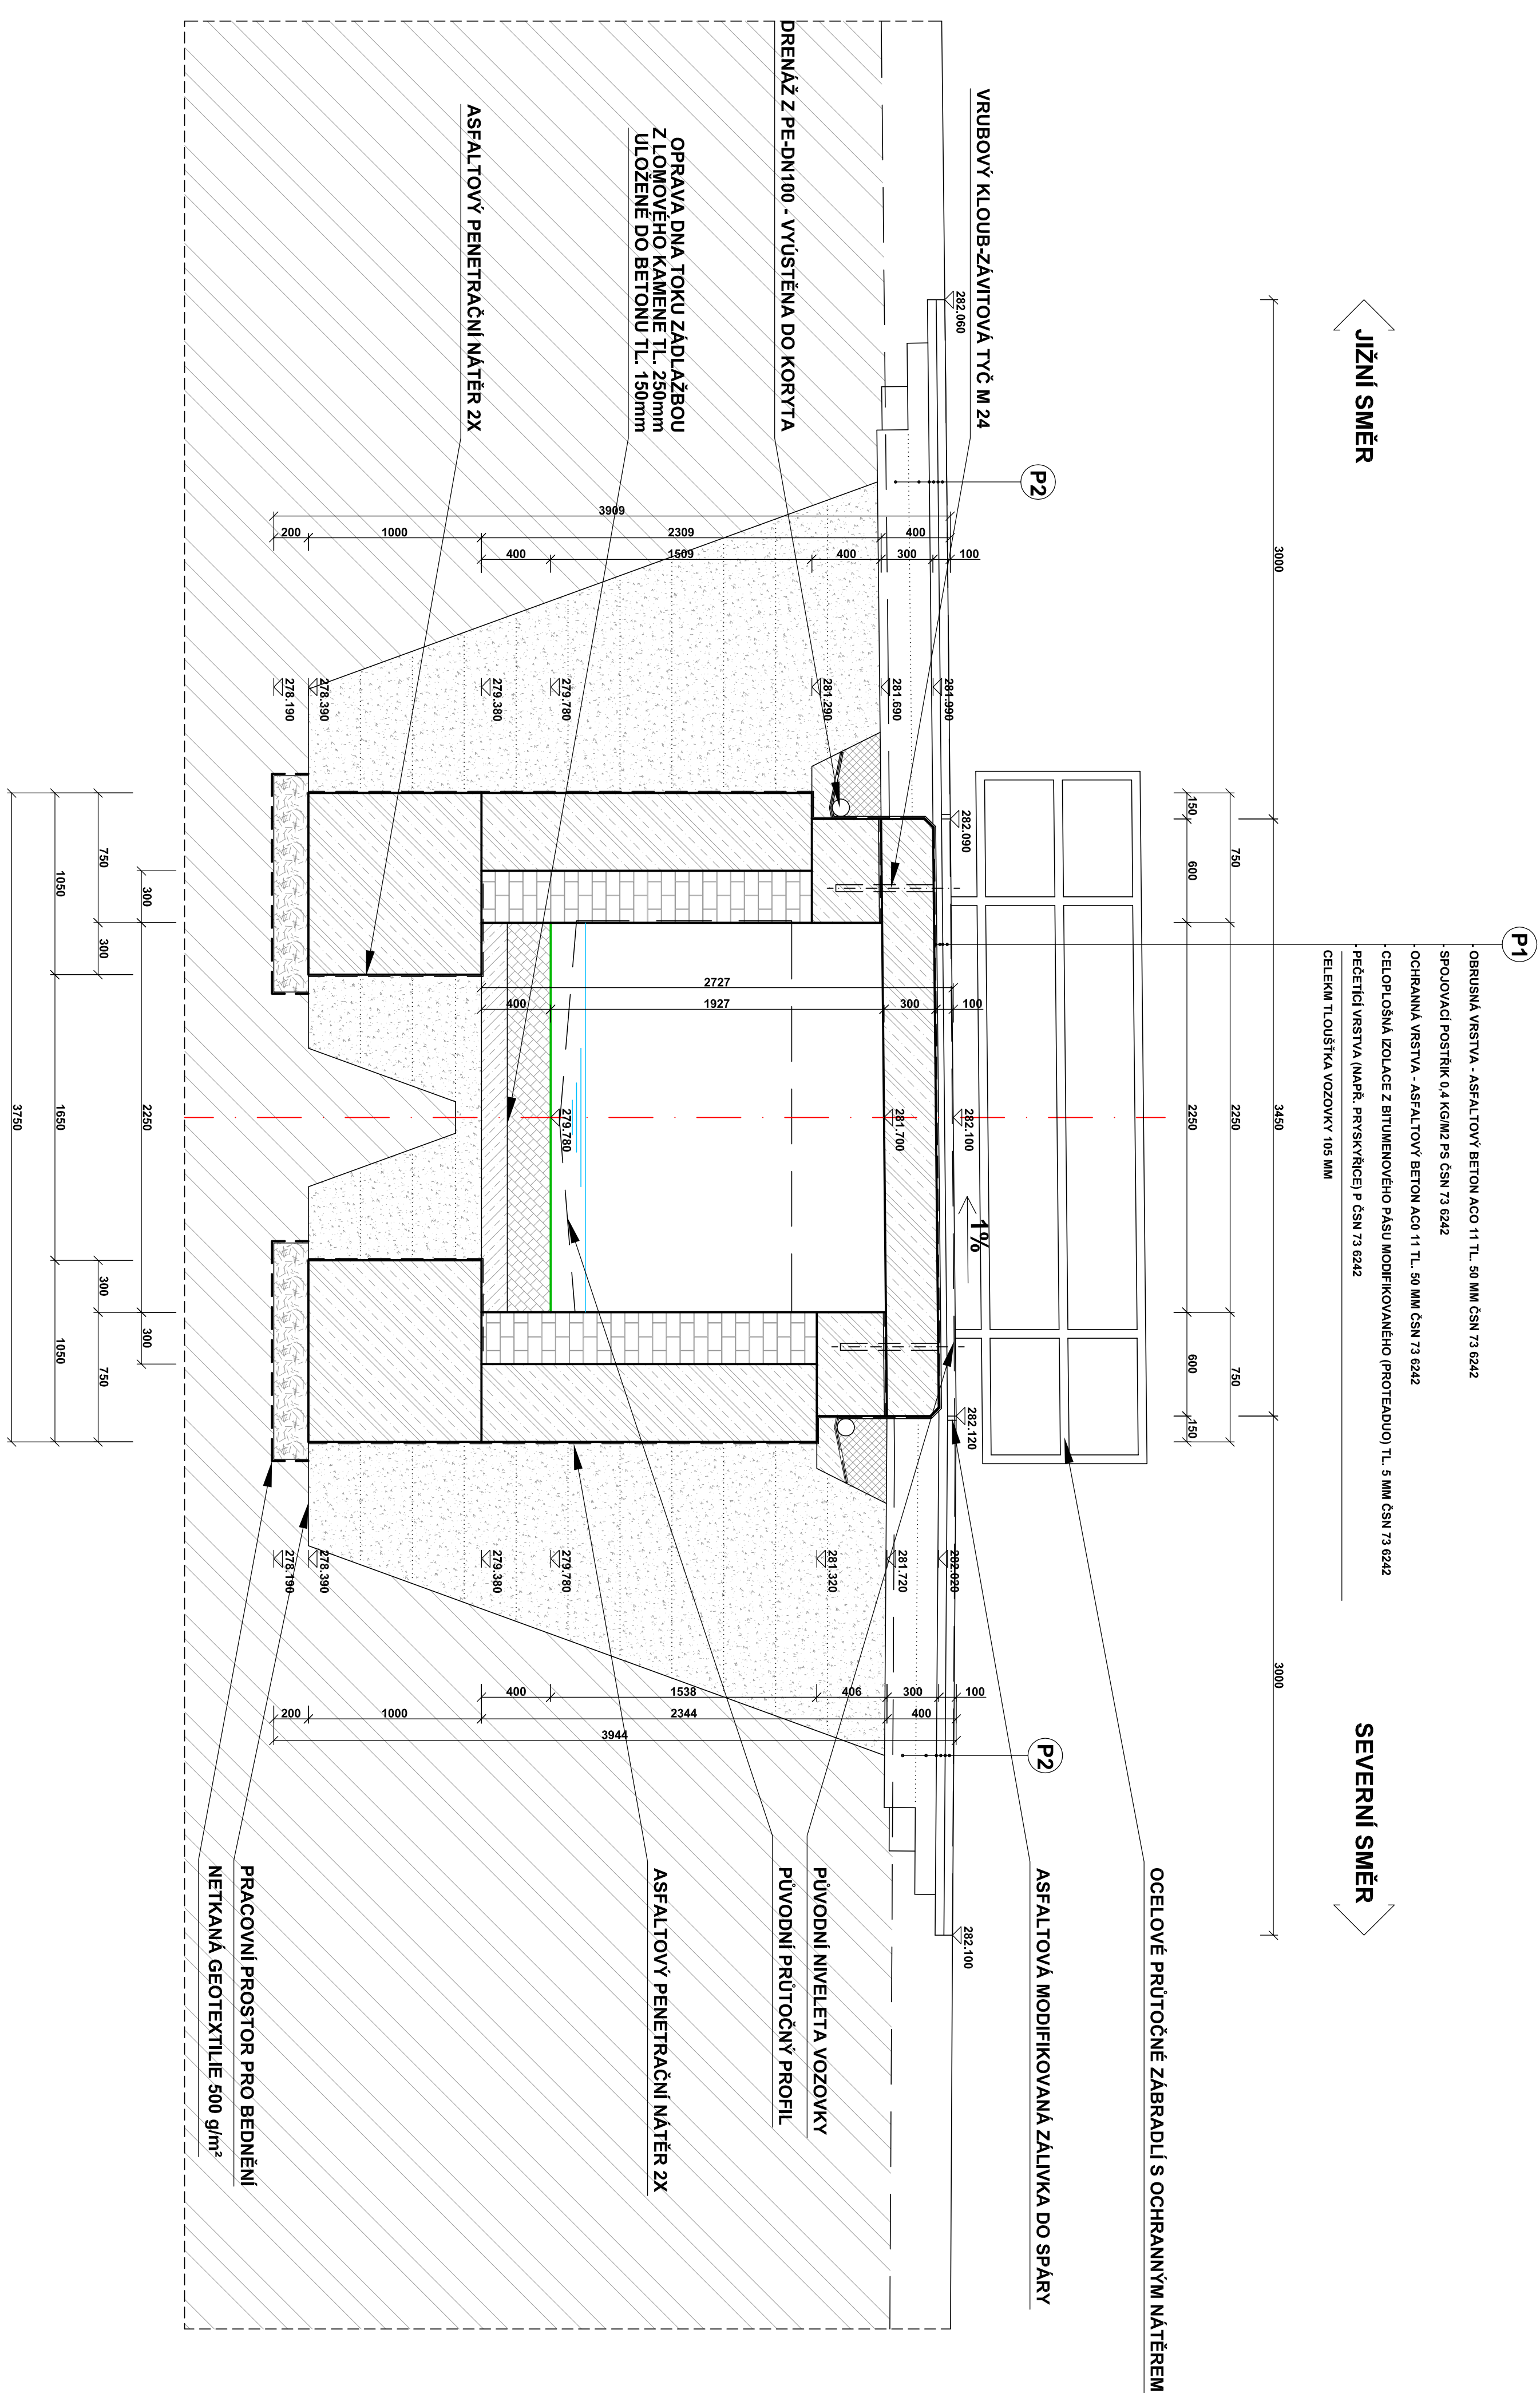

LEGENDA MATERIALAU	

PODLADNÍ BETON	C8/10-X9
ZB. ZAKLADOVÝ PAS	C20/20-XF2/XD
ZB. OPĚRY	C30/37-XF4/XD
ZB. PRAHY	C30/37-XF4/XD
ZB. DESKA	C30/37-XF4/XD
ZB. ŘÍMSY	C30/37-XF4/XD

[illegible]