


ACE - 1:50

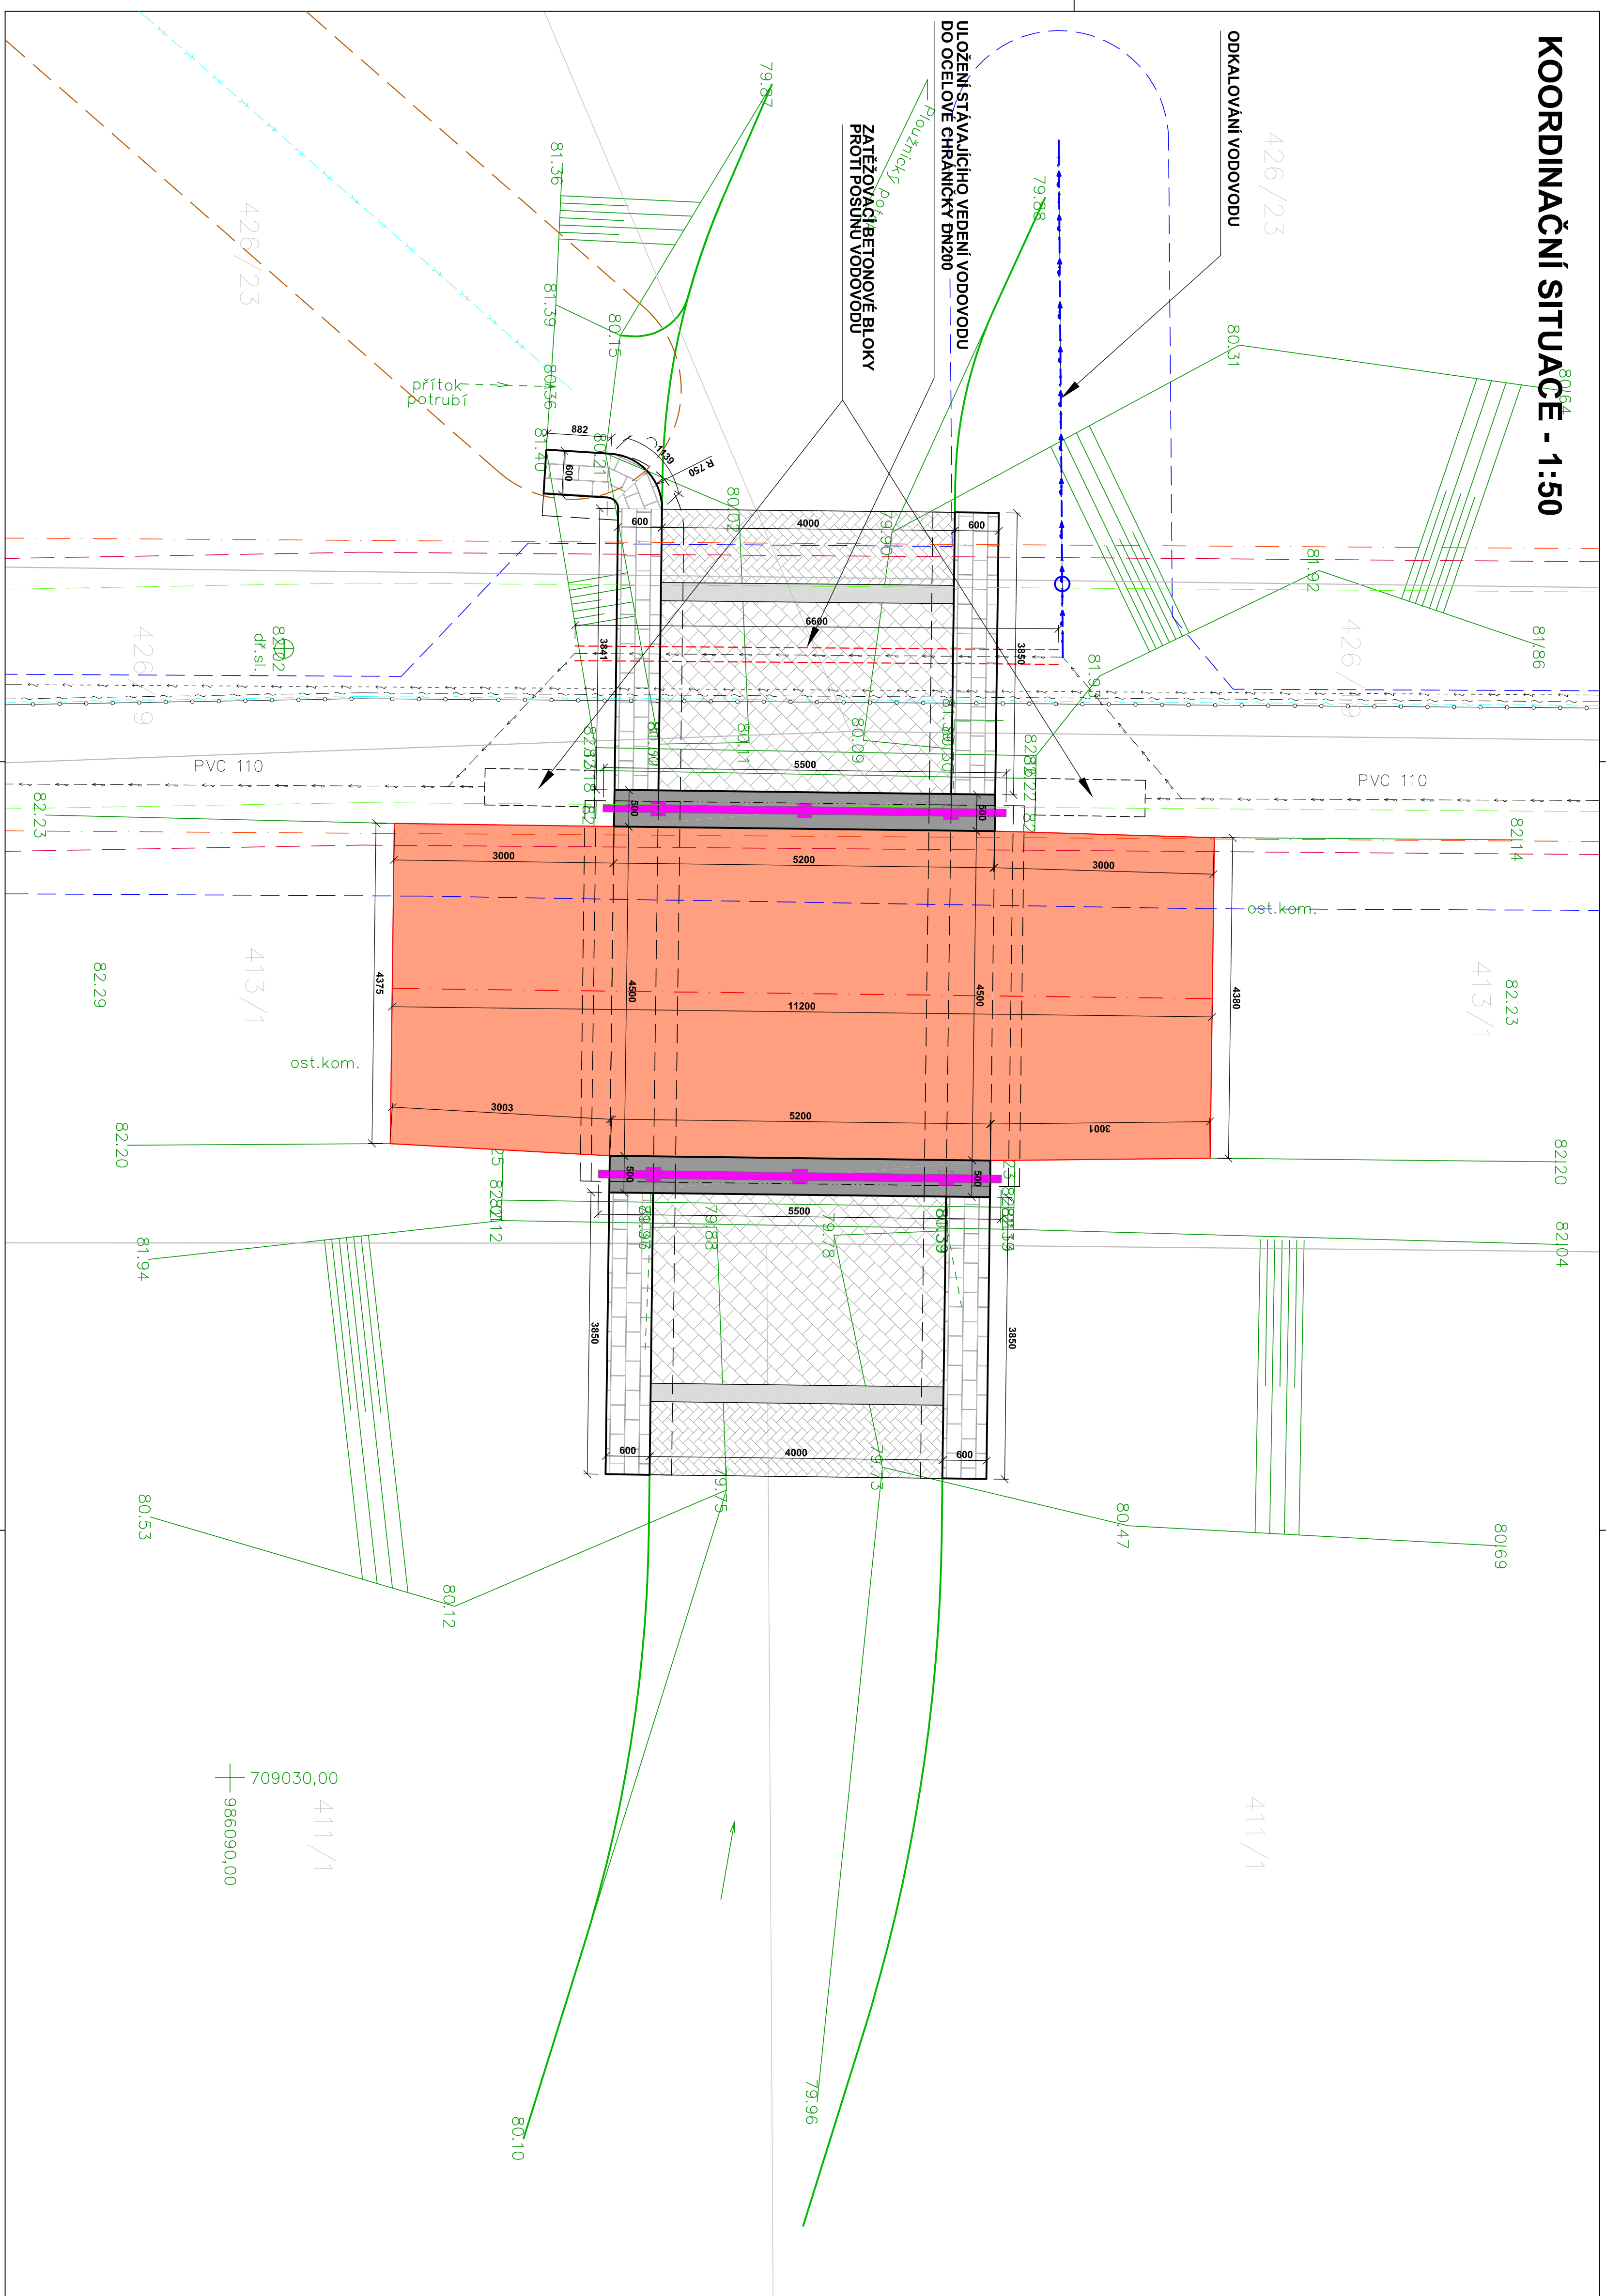

LEGENDA

- | | |
|---|---|
|  | KATASTRÁLNI MAPA |
|  | GEODETICKÉ ZMÄRÉNÍ |
|  | HRANÝ TERÉNNÝCH ÚPRAV |
|  | NEVIDETELNÉ HRANÝ MOSTU |
|  | VIDETELNÉ HRANÝ MOSTU |
|  | OCIELOVE PROTOKOVÉ ZABRÁDZU S OCHRANNÝM NÁTEREOM |
|  | ASFALTOVÁ PLOCHA |
|  | VIDETELNÉ ČASTI - ŽELEZOBETONOVÉ KONSTRUKCIE |
|  | BETONOVÝ PRÍČNY PRAH |
|  | VIDETELNÉ ČASTI - KONSTRUKCIE Z KAMEŇA |
|  | OPRAVA DLA TROJÚ ZLOŽENOU LOMOVÝHO KAMENE TL. 250MM ULOŽENÉ DO BETONU TL. 150MM |
|  | ZNAČO TERÉNU KAMENIEM (OCHRANA PRÍRODNÉHO BETONOVÉHO PLOCHU) |
|  | STAVAJÚCI VEDEŇI TELEKOMUNIKAČNÝ KÁBEL - ČEZ |
|  | STAVAJÚCI VEDEŇI TELEKOMUNIKAČNÝ KÁBEL - ZO |
|  | STAVAJÚCI VEDEŇI VEREJNÉHO OSVETLENÍ - OBEC |
|  | STAVAJÚCI VEDEŇI VODOVODU - SÚVŤ |
|  | STAVAJÚCI VEDEŇI TELEKOMUNIKAČNÝ KÁBELU - VOJENSKÁ ÚBŤOVACÍ A STAVEBNÝ SPRÁVA PRAHA |
|  | STAVAJÚCI VEDEŇI KANALIZAČNÝ RÁDU - VOJENSKÁ ÚBŤOVACÍ A STAVEBNÝ SPRÁVA PRAHA |
|  | OCHRANÉ PÁSMO STAVAJÚCIHO VEDEŇI TELEKOMUNIKAČNÝ KÁBELU - 1,5m |
|  | OCHRANÉ PÁSMO STAVAJÚCIHO VEDEŇI VEDENÉHO OSVETLENÍ - 2m |
|  | OCHRANÉ PÁSMO STAVAJÚCIHO VEDEŇI VODOVODU - 1,5m |
|  | OCHRANÉ PÁSMO STAVAJÚCIHO VEDEŇI KANALIZAČNÝ RÁDU - 1,5m |

PŘED ZAHÁJENÍM ZEMLNÍCH PRACÍ MUSÍ BÝT VYTVOŘENA ŠEDECNA PODZEMNÍ VEDENÍ JEJICH SPRÁVCI PŘESNĚ VYZNAČENÍ VŠECH PODZEMNÍCH VEDENÍ A ZAŘÍZENÍ NA POVRCHU ZA JISTÍ INVESTOR PODLE § 4 VYHLÁŠKY č. 10/74 SL. "O GEODETICKÝCH PRÁCECH VE VÝSTAVBĚ" PŘED ZAHÁJENÍM REALIZACE STAVBY.

[illegible]