

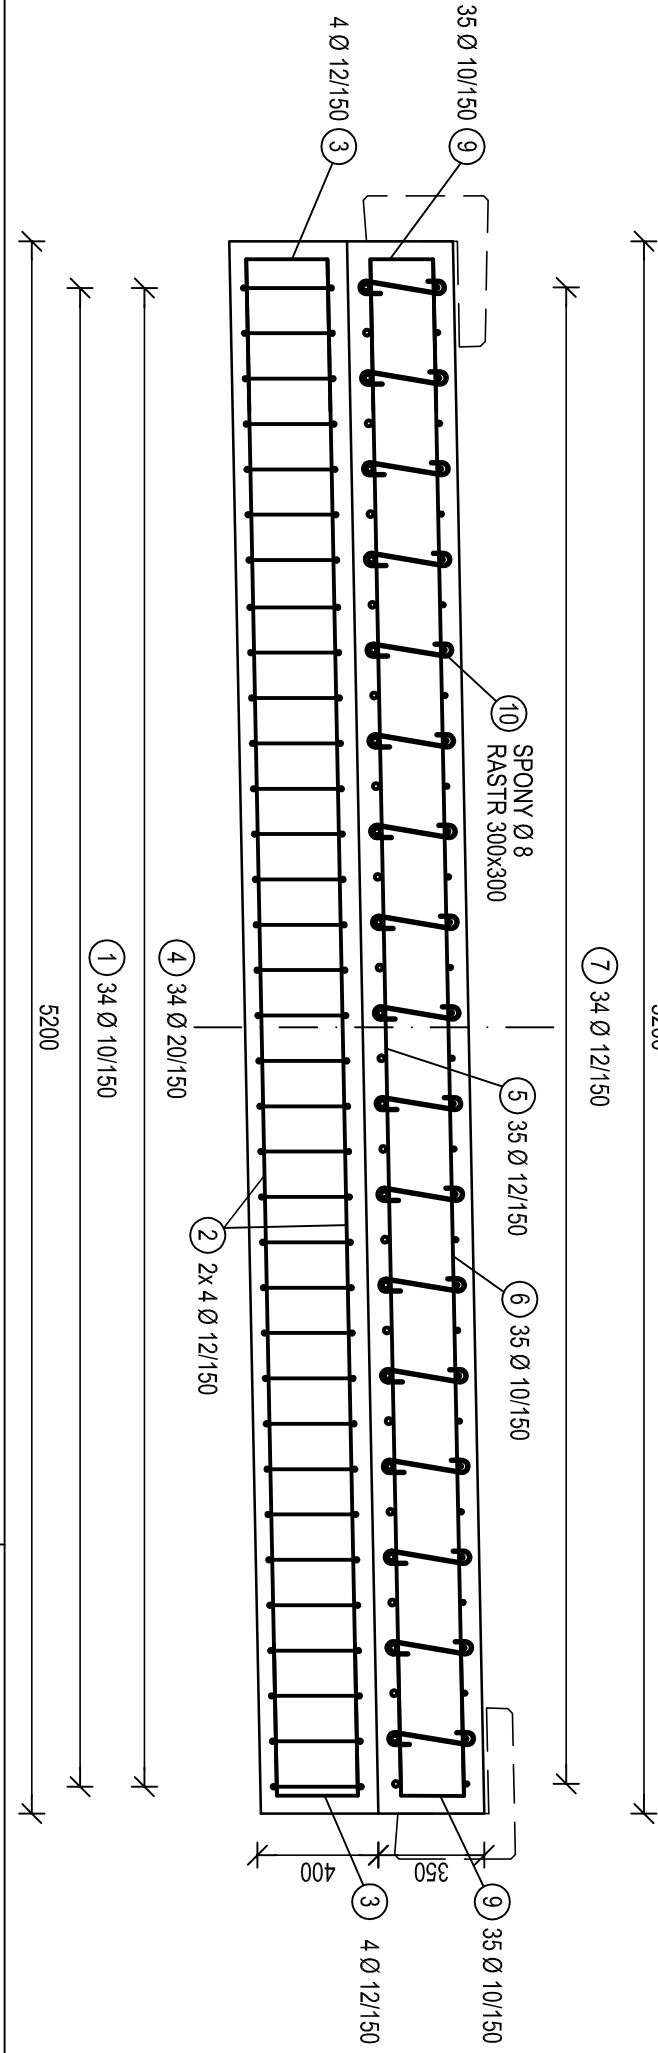


PUDORYS  
M 1:50

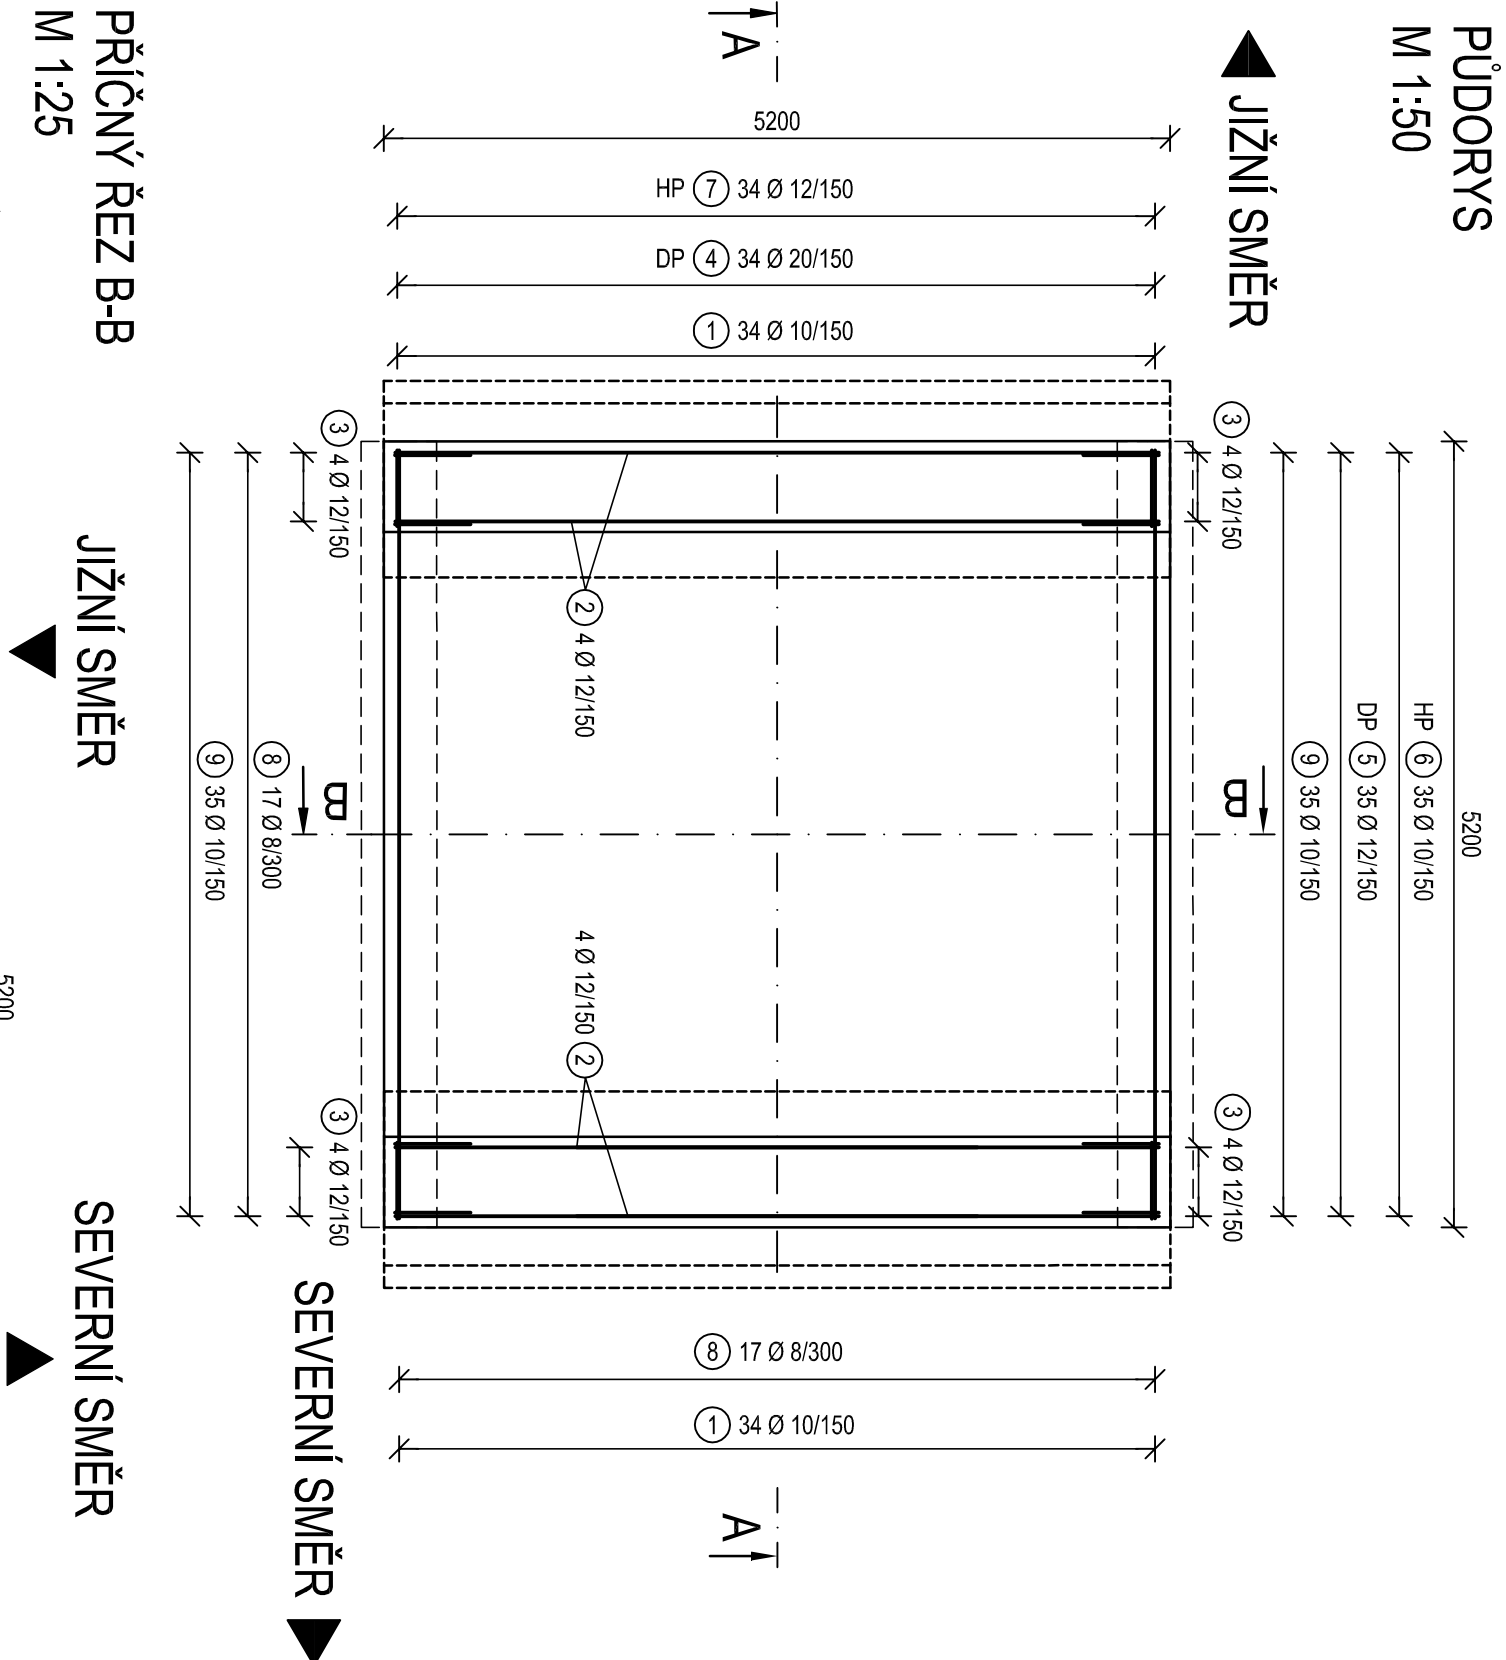



PODĚLY ŘEZ A-A

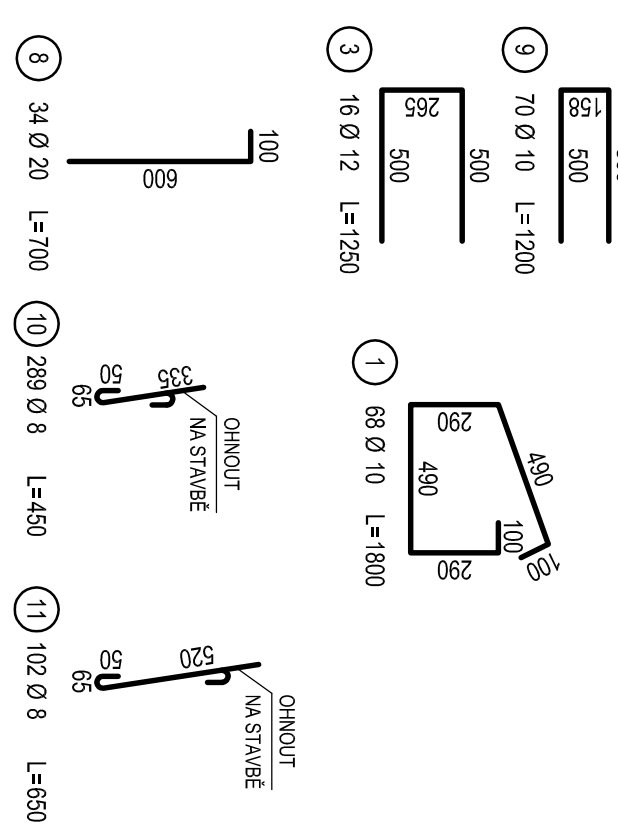

PODÉLNÝ ŘEZ A-A  
M 1:25  
▲ JIŽNÍ SMĚR

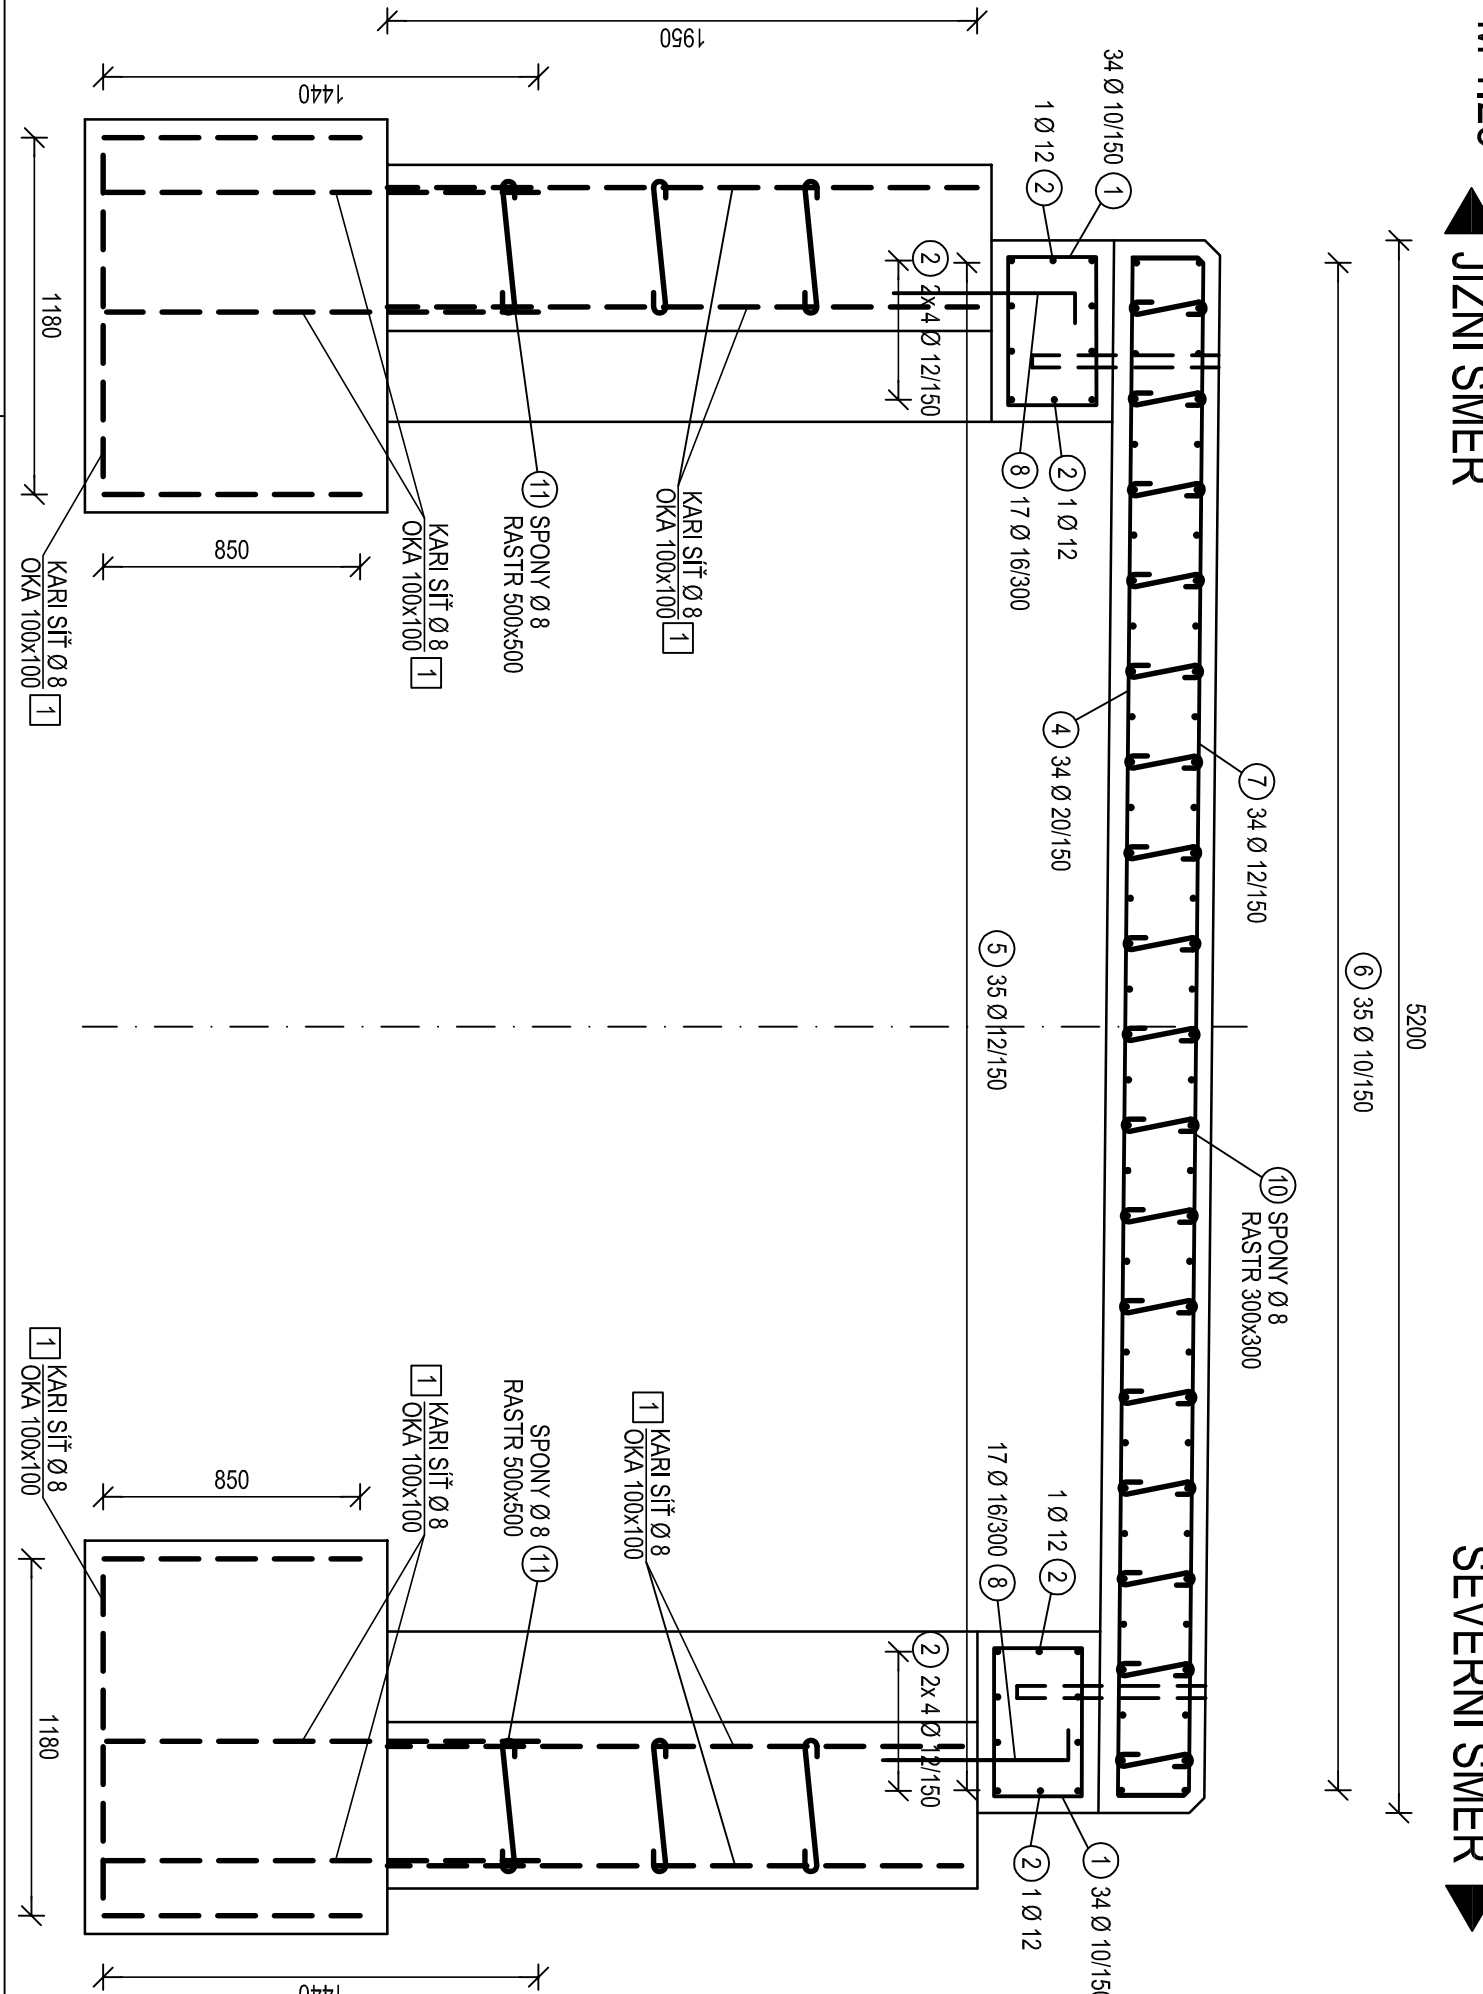[illegible]


| POČETKA<br>ČÍSLO                         | DRUH  | ROZMĚR<br>[mm] | POČET<br>[ks] | PLOCHA<br>[m <sup>2</sup> ] |
|------------------------------------------|-------|----------------|---------------|-----------------------------|
| 1                                        | Kř 49 | 300x2000       | 28            | 156,00                      |
| JEDNOTKOVÁ HMOTNOST [kg/m <sup>2</sup> ] |       |                |               | 7,90                        |
| PLOCHA CELKEM [m <sup>2</sup> ]          |       |                |               | 156,00                      |
| CELKOVÁ HMOTNOST [kg]                    |       |                |               | 1232,40                     |

KÓTOVÁNO V mm !  
VÝZTUŽ JE KÓTOVÁNA DO OSY PRUTŮ

|                  |                 |
|------------------|-----------------|
| BEILONY          | C30/37-XF4, XD3 |
| NOSNÁ KONSTRUKCE | C30/37-XF4, XD3 |
| ÚLOŽNÉ PRAHY     | C30/37-XF4, XD3 |
| OPĚRY            | C30/37-XF4, XD3 |
| OCEL             |                 |
| BETONÁŘSKÁ       | B500B           |

|                 |       |
|-----------------|-------|
| MINIMÁLNÍ KRYTÍ | 40 mm |
| JMENOVITÉ KRYTÍ | 50 mm |

## POZNÁMKY

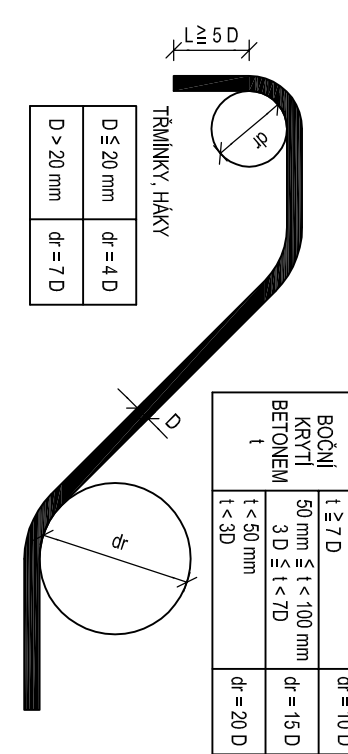PODLE ČSN 73 6205

