


LEGENDA MÍSTNOSTÍ


Ozn.	NÁZEV	m ²	Podlaha	Stěny
1.1	Předsíňka WC Muži	2,13	mrazuvzdorná keramická protiskluzová dlažba	mrazuvzdorný keramický obklad v.2 m, vnější omítková směs velmi jemné struktury
1.2	Pisoár	1,68	spádovaná mrazuvzdorná protiskluzová keramická dlažba	mrazuvzdorný keramický obklad v.2 m, vnější omítková směs velmi jemné struktury
1.3	WC MUŽI I.	1,75	mrazuvzdorná keramická protiskluzová dlažba	mrazuvzdorný keramický obklad v.2 m, vnější omítková směs velmi jemné struktury
1.4	WC pro osoby s omezenou schopností pohybu	4,19	mrazuvzdorná keramická protiskluzová dlažba	mrazuvzdorný keramický obklad v.2 m, vnější omítková směs velmi jemné struktury
1.5	Předsíňka WC Ženy	1,55	mrazuvzdorná keramická protiskluzová dlažba	mrazuvzdorný keramický obklad v.2 m, vnější omítková směs velmi jemné struktury
1.6	WC Ženy	1,57	mrazuvzdorná keramická protiskluzová dlažba	mrazuvzdorný keramický obklad v.2 m, vnější omítková směs velmi jemné struktury

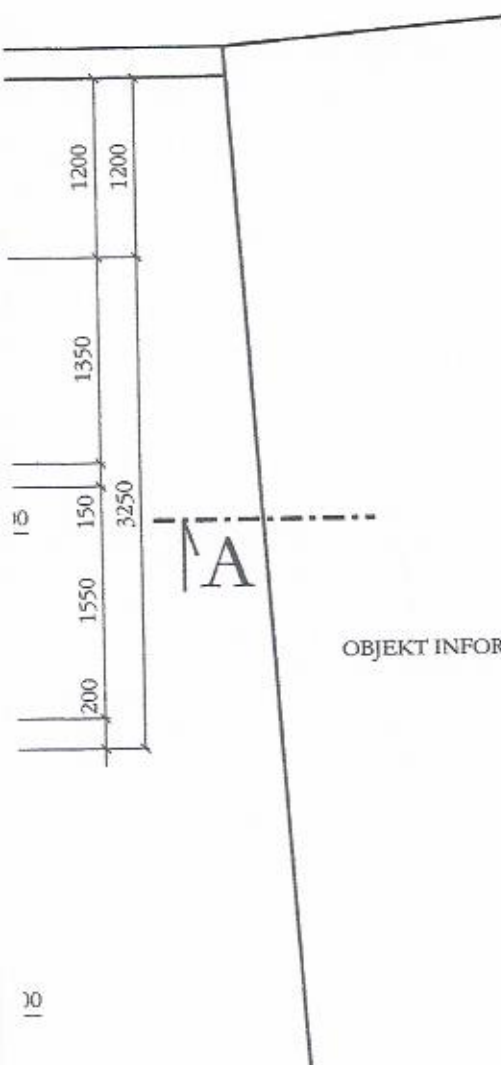

OBJEKT INFORMAČNÍHO CENTRA



Zodp. projektant : Ing. Jana Ptáčková	Vypracoval : Ing. Jana Ptáčková	Ing. Jana Ptáčková dipl. technik Stradovská 392 403 39 Chlumec	
Město : Ralsko	Datum : 10/2012		
Místo stavby : p.č. 4, k.ú. Kuřivody			
Investor : město Ralsko			
Kuřivody dětské a víceúčelové hřiště - sezónní WC		Formát : 2 x A4	Účel : ohlášení stavby
		Arch. č. : 15/2012	Vyhotovení : 6
		Zak. č. : 15/2012	
		Měřítko : 1:50	Č. přílohy : 2
PŮDORYS			Část dok. : D

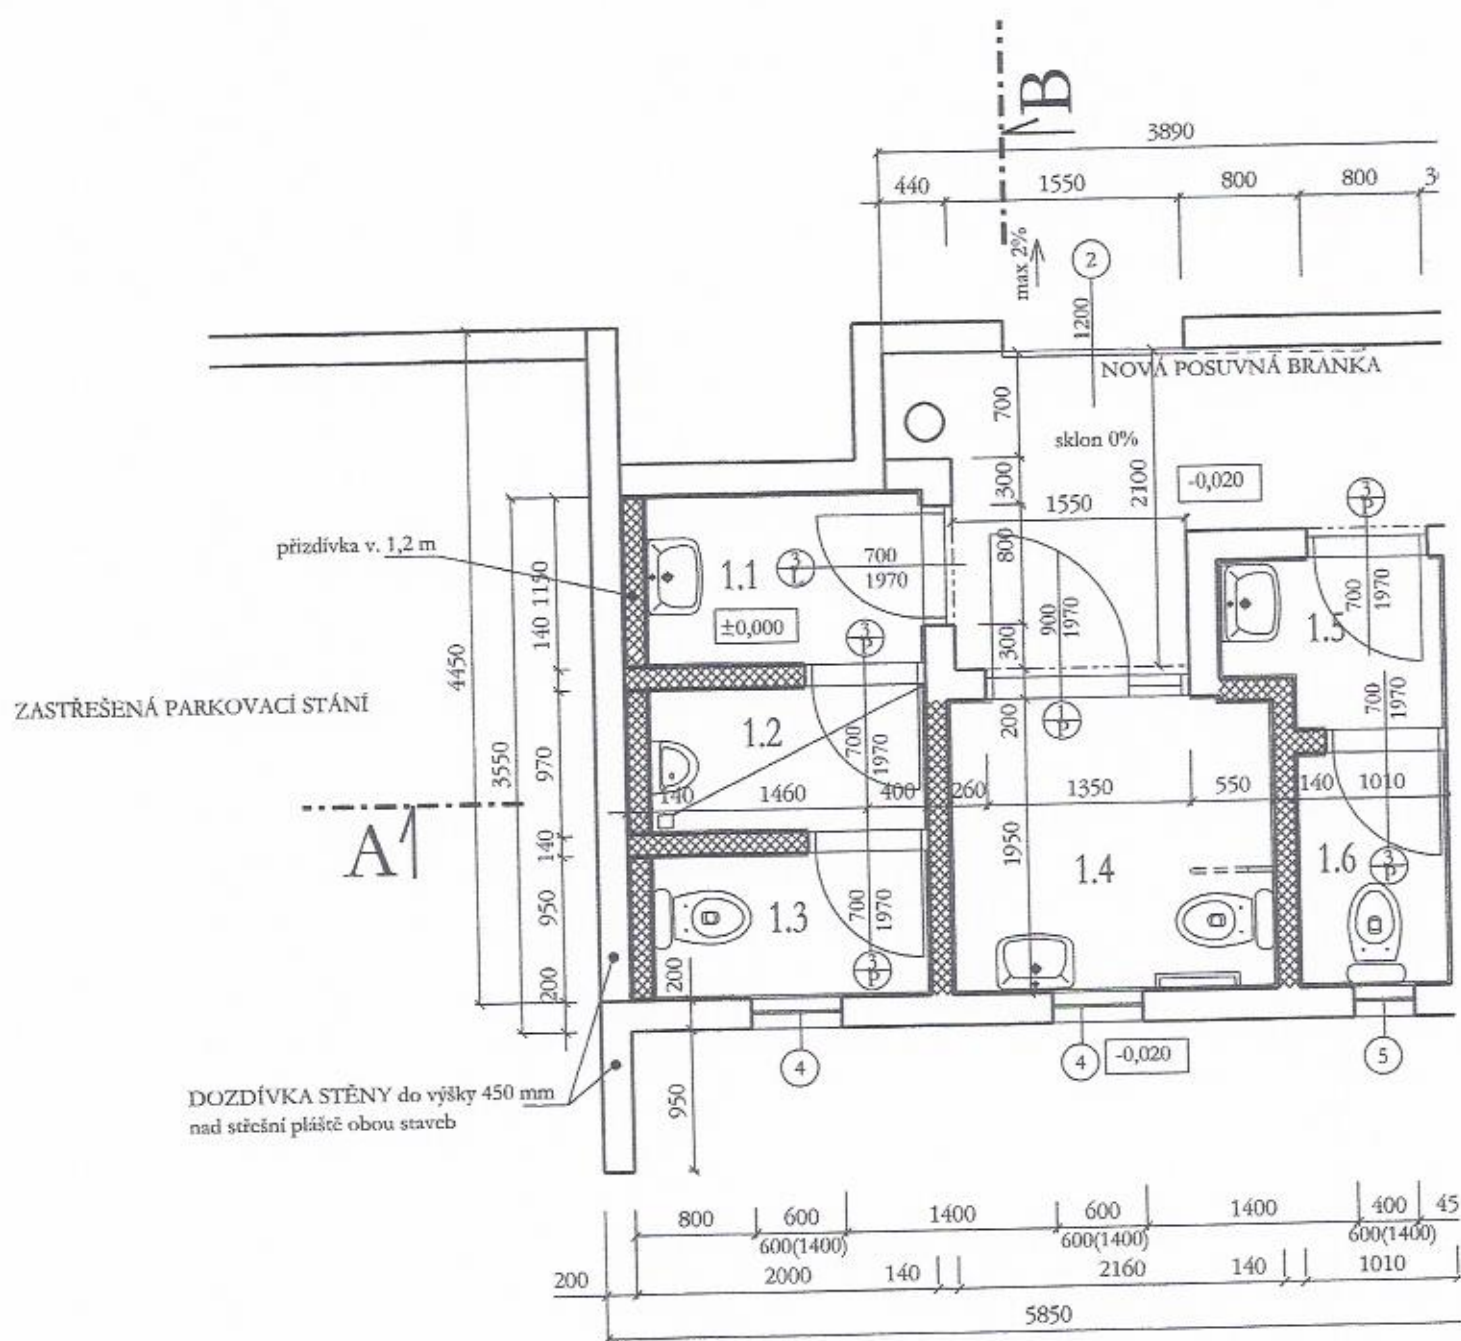


LEGENDA MATERIÁLŮ

- STÁVAJÍCÍ ZDIVO
- ZDIVO POROTHERM tl. 140 mm
- OBVODOVÉ ZDIVO tvárnice skrytého bednění tl. 200 mm


VÝPIS OKEN A DVEŘÍ SOUČÁSTÍ TECHNICKÉ ZPRÁVY
VÝPIS ZAŘIZOVACÍCH PŘEDMĚTŮ BEZBARIÉROVÉHO WC VIZ TZ

PŘÍČNÝ ŘEZ B-B'



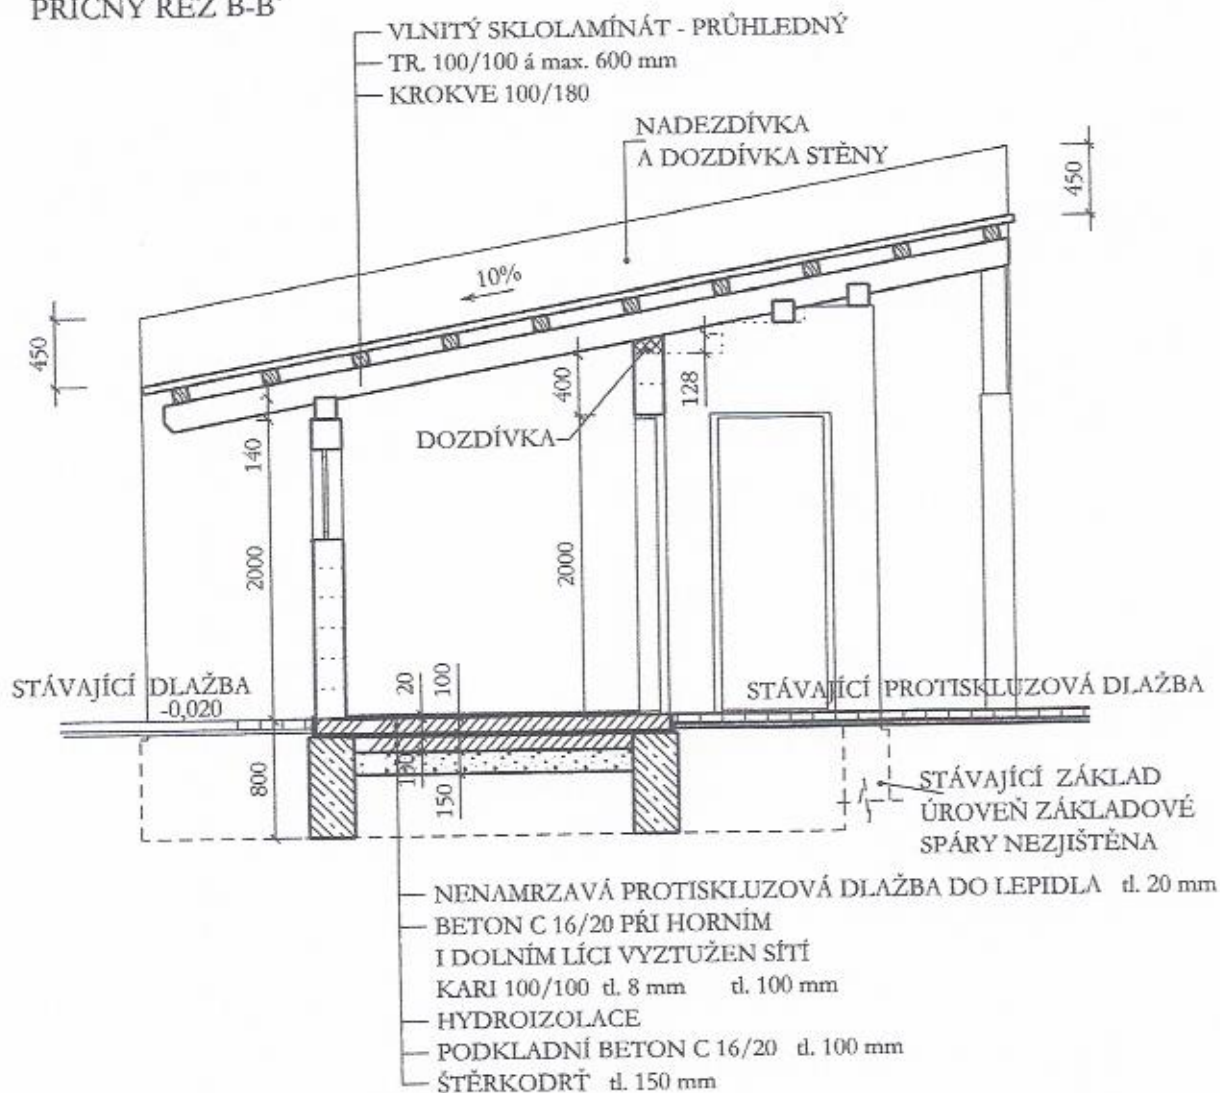



Zodp. projektant : Ing. Jana Ptáčková	Vypracoval : Ing. Jana Ptáčková	Ing. Jana Ptáčková dipl. technik	
Město : Ralsko	Datum : 10/2012	Stradovská 392	
Místo stavby : p.č. 4, k.ú. Kuřivody		403 39 Chlumec	
Investor : město Ralsko		Formát : 2 x A4	Účel : ohl. stavby
Kuřivody dětské a víceúčelové hřiště - sezónní WC		Arch. č. : 15/2012	Vyhotovení : 6
		Zak. č. : 15/2012	
		Měřítko : 1:50	Č. přílohy : 3
PŘÍČNÉ ŘEZY			Část dok. : D

PŘÍČNÝ ŘEZ A-A'

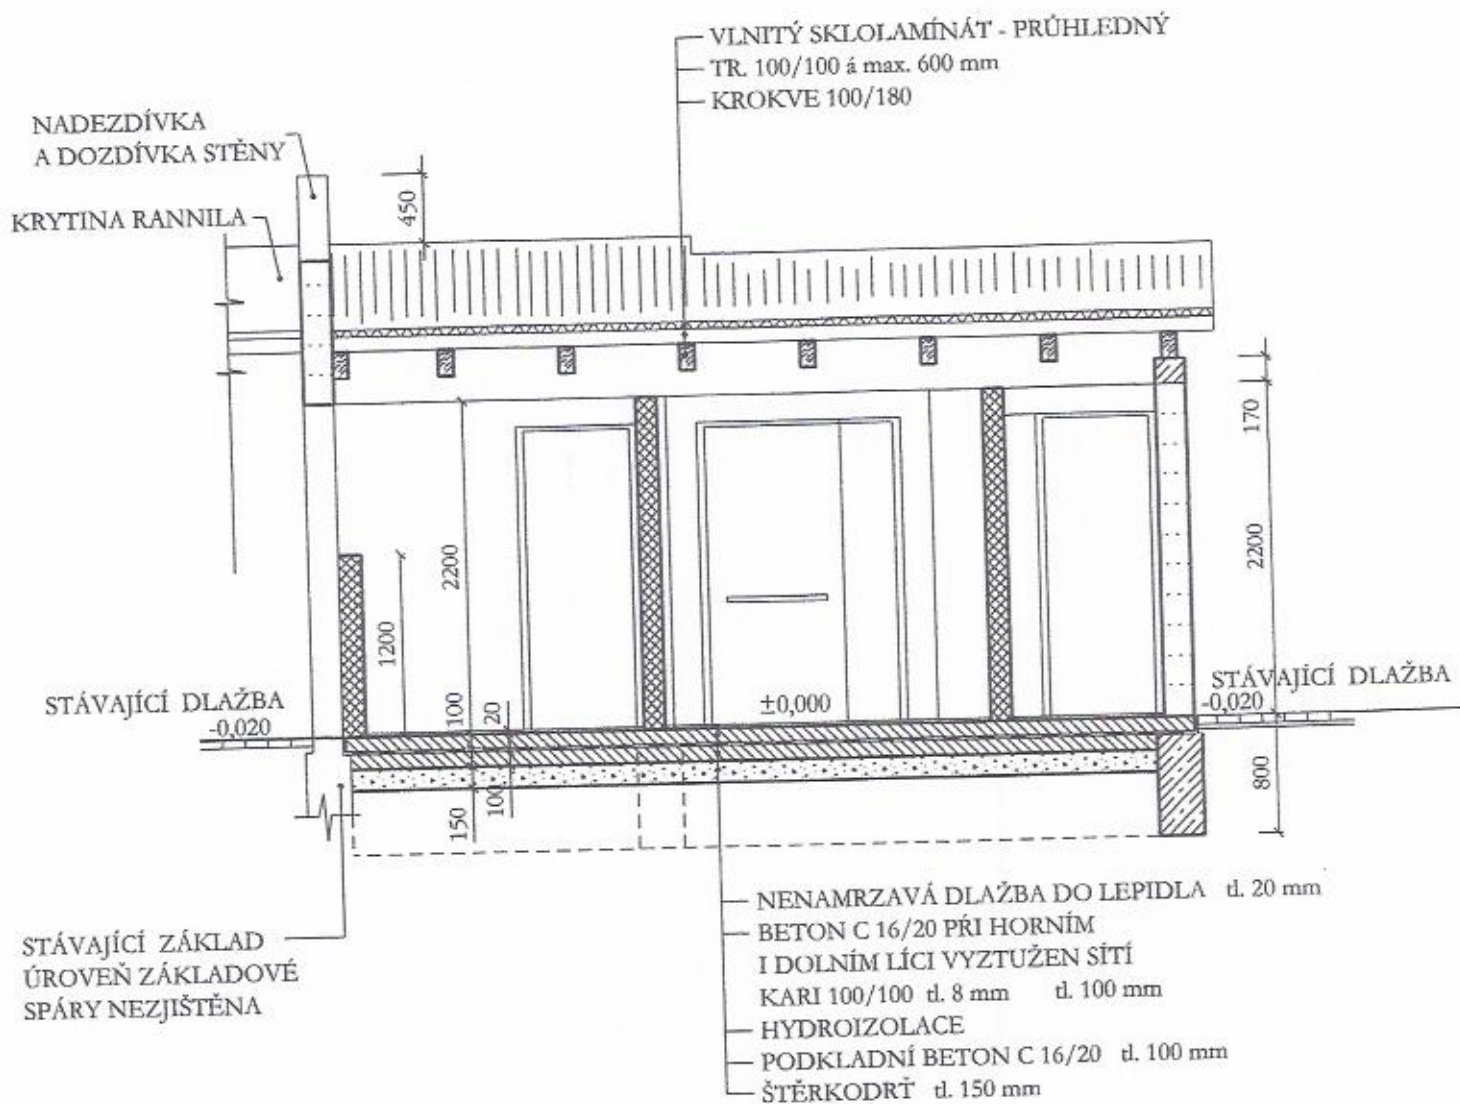


LEGENDA MATERIÁLŮ

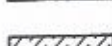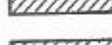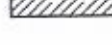-  STÁVAJÍCÍ ZDIVO
-  ZDIVO POROTHERM tl. 140 mm
-  OBVODOVÉ ZDIVO tvárnice skrytého bednění tl. 200 mm
-  BETON C20/25 - VÝZTUŽ 4 x R14, tř. R o 8 á 200 mm
-  BETON C16/20
-  BETON C20/25 - VÝZTUŽ 4 x R14, tř. R o 8 á 200 mm

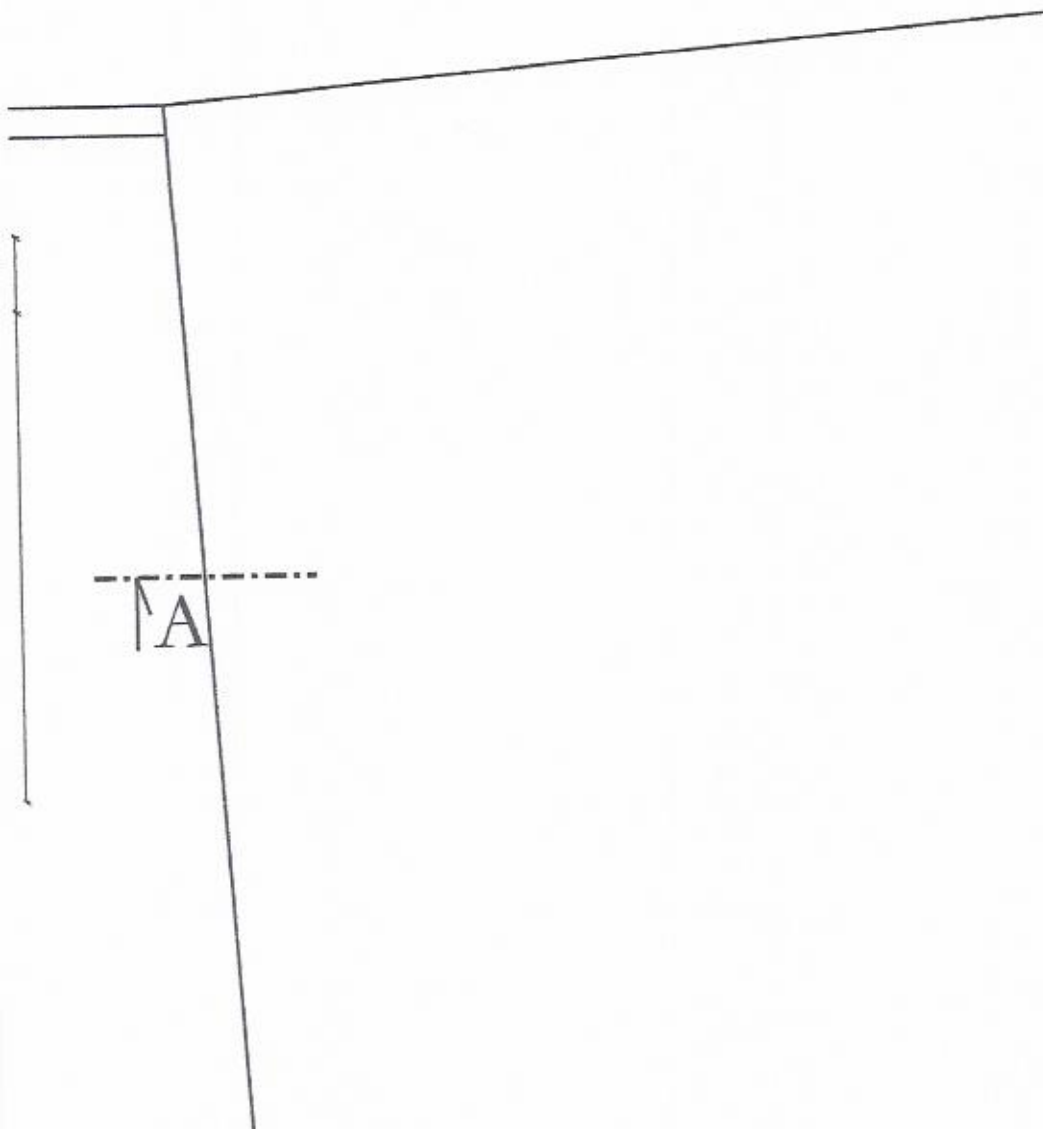

Zodp. projektant : Ing. Jana Ptáčková	Vypracoval : Ing. Jana Ptáčková	Ing. Jana Ptáčková dipl. technik Stradovská 392 403 39 Chlumeec	
Město : Ralsko	Datum : 10/2012		
Místo stavby : p.č. 4, k.ú. Kuřivody			
Investor : město Ralsko			
Kuřivody dětské a víceúčelové hřiště - sezónní WC		Formát : 2 x A4	Účel : ohlášení stavby
		Arch. č. : 15/2012	Vyhotovení : 6
		Zak. č. : 15/2012	
		Měřítko :	
ZÁKLADY		1:50	Č. přílohy : 4
			Část dok. : D

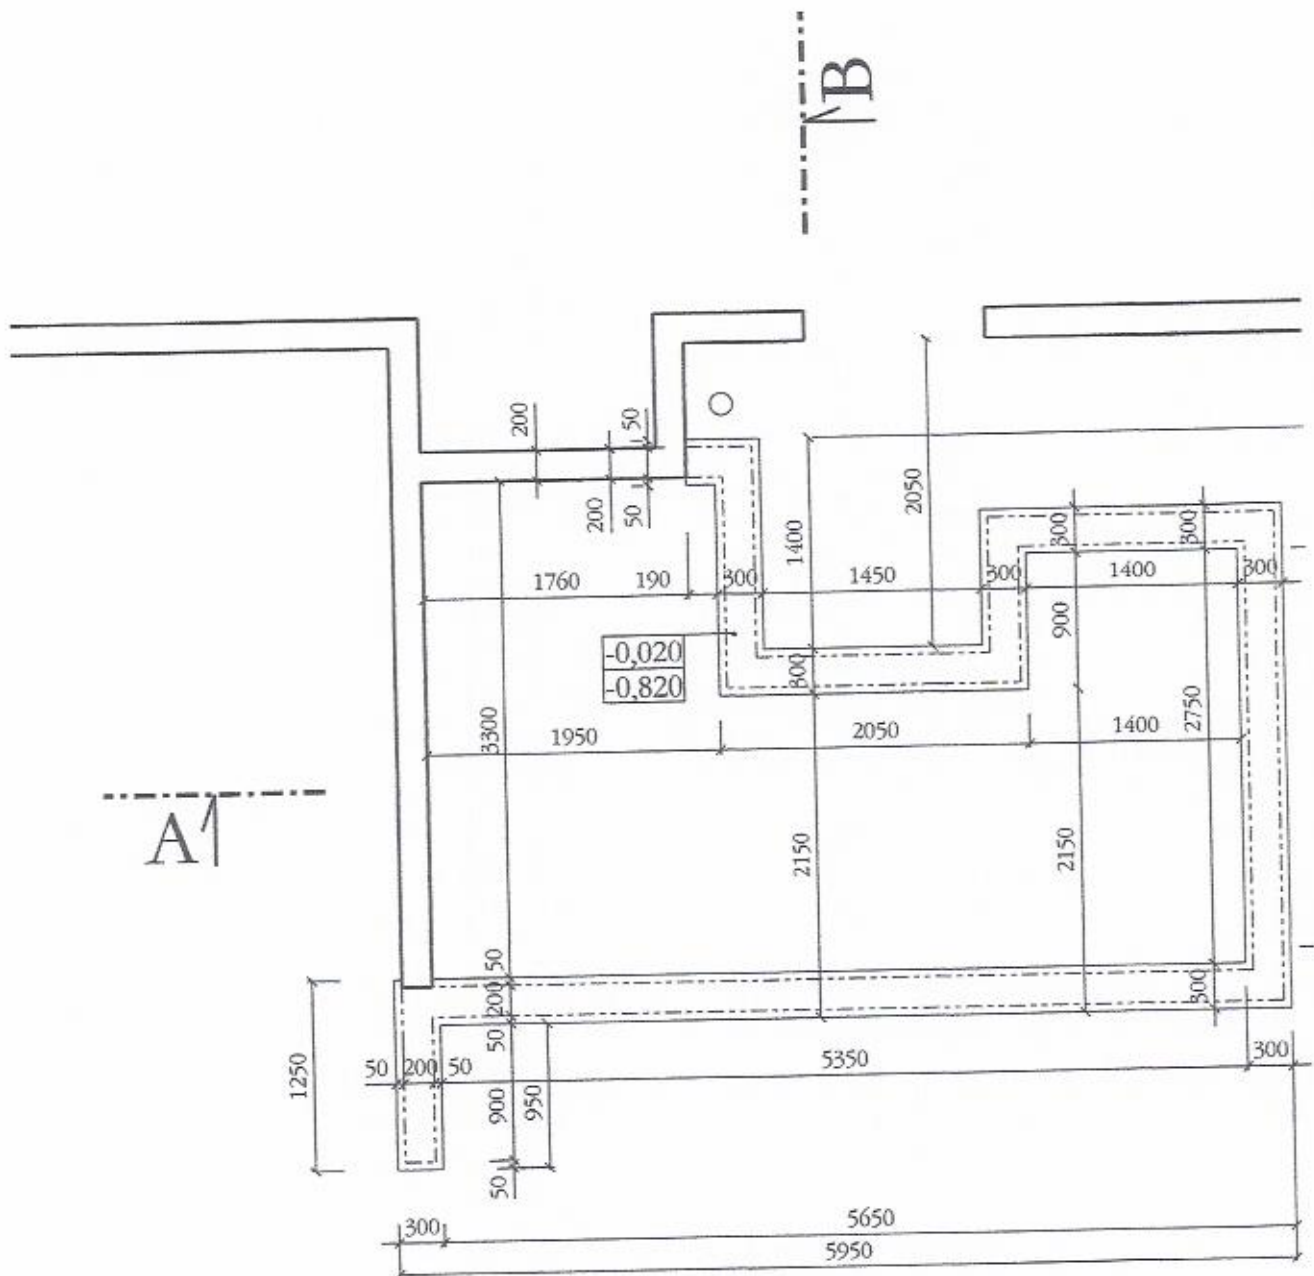

POZNÁMKA :

- POD POZEDNICI JE POTŘEBA POLOŽIT V CELÉ DÉLCE LEPENKU A 400 H PROTI VLHKOSTI ZE ZDIVA. DŘEVĚNÉ PRVKY PROCHÁZEJÍCÍ ZDIVEM JE POTŘEBA NATŘÍT GUMOASFALTEM A OBALIT POLYETYLÉNOVOU FOLÍÍ.
- VŠECHNY DŘEVĚNÉ PRVKY KROVU BUDOU OPATŘENY OCHRANNÝM NÁTĚREM PROTI HNILOBĚ A ŠKŮDCŮM S FUNGICIDNÍMI VLASTNOSTMI. KONKRÉTNÍ NÁTĚR BUDE URČEN STAVEBNÍKEM
- POZEDNICE KOTVIT DO VĚNCE á 500 mm POMOCÍ KOTEVEVNÍCH HÁKŮ VARIANTNĚ CHEM. KOTVAMI, TRÁMKY A KROKVE SVORNÍKOVAT
- PRVKY OZN. 5, 6 BUDOU NAVAZOvat NA PRVKY STÁVAJÍCÍ STŘECHY

A

OSA TRÁMKŮ



Zodp. projektant : Ing. Jana Ptáčková		Vypracoval : Ing. Jana Ptáčková		Ing. Jana Ptáčková dipl. technik Stradovská 392 403 39 Chlumec				
Město : Ralsko		Datum : 10/2012						
Místo stavby : p.č. 4, k.ú. Kuřivody								
Investor : město Ralsko								
Kuřivody dětské a víceúčelové hřiště - sezónní WC								
STŘECHA						Formát : 2 x A4	Účel : ohlášení stavby	
						Arch. č. : 15/2012	Vyhotovení : 6	
						Zak. č. : 15/2012		
						Měřítko : 1:50	Č. přílohy : 5	Část dok. : D


LEGENDA :

- ① STÁVAJÍCÍ ZDIVO - ZTRACENÉ BEDNĚNÍ
- ② POVRCHOVÁ OMÍTKOVÁ VRSTVA - SVĚTLÁ, HLADKÁ (JEMNĚ STRUKTUROVANÁ)
- ③ STŘEŠNÍ KRYTINA - PRŮHLEDNÝ VLNITÝ SKLOLAMINÁT
- ④ DŘEVĚNÉ PRVKY BUDOU OPATŘENY LAZUROVACÍM TRANSPARENTNÍM LAKEM např. HERBOL
- ⑤ KLEMPÍŘSKÉ PRVKY - PROVEDENÍ TITANZINEK 0,6 mm
- ⑥ OKNA - PLASTOVÁ, BÍLÁ, NEPRŮHLEDNÉ SKLO
- ⑦ DOZDÍVKA A NADEZDÍVKA DĚLÍCÍ STĚNY - ZTRACENÉ BEDNĚNÍ




Zodp. projektant : Ing. Jana Ptáčková	Vypracoval : Ing. Jana Ptáčková	Ing. Jana Ptáčková dipl. technik Stradovská 392 403 39 Chlumec		
Město : Ralsko	Datum : 10/2012			
Místo stavby : p.č. 4, k.ú. Kuřivody				
Investor : město Ralsko				
Kuřivody dětské a víceúčelové hřiště - sezónní WC		Formát : 2 x A4	Účel : ohlášení stavby	
		Arch. č. : 15/2012	Vyhotovení :	
		Zak. č. : 15/2012		
		Měřítko :		
POHLEDY		1:50	Č. přílohy : 6	Část dok. : D

JIHOZÁPADNÍ POHLED

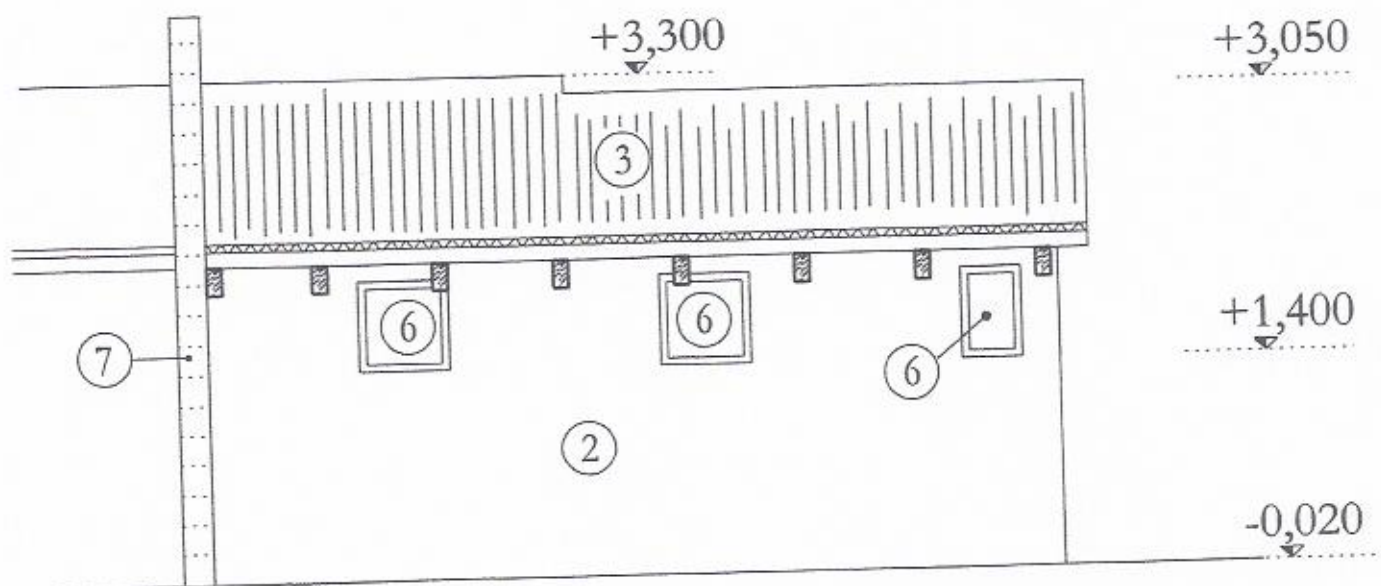

JIHOVÝCHODNÍ POHLED

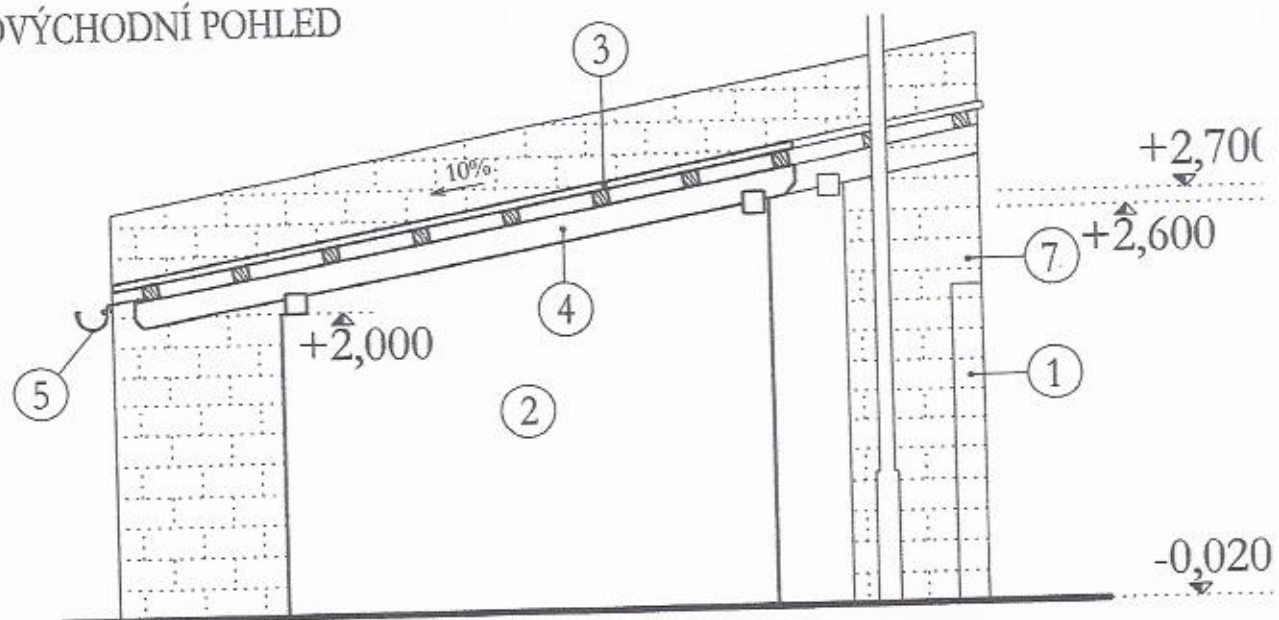


LEGENDA MÍSTNOSTÍ

Ozn.	NÁZEV	m ²
1.1	Předsíňka WC Muži	1,87
1.2	Pisoár	1,68
1.3	WC MUŽI I.	1,75
1.4	WC pro osoby s omezenou schopností pohybu	4,19
1.5	Předsíňka WC Ženy	1,25
1.6	WC Ženy	1,57



Zodp. projektant : Ing. Jana Ptáčková		Vypracoval : Ing. Jana Ptáčková		Ing. Jana Ptáčková dipl. technik Sračovská 392 403 39 Chlumec	
Město : Ralsko		Datum : 10/2012			
Místo stavby : p.č. 4, k.ú. Kuřívody					
Investor : město Ralsko					
Kuřívody dětské a víceúčelové hřiště - sezónní WC				Formát : 2 x A4	Účel : ohlášení stavby
				Arch. č. : 15/2012	Vyhotovení 6
ZDRAVOTECHNIKA - PŮDORYS KANALIZACE				Zak. č. : 15/2012	Č. přílohy : 7
				Měřítko : 1:50	

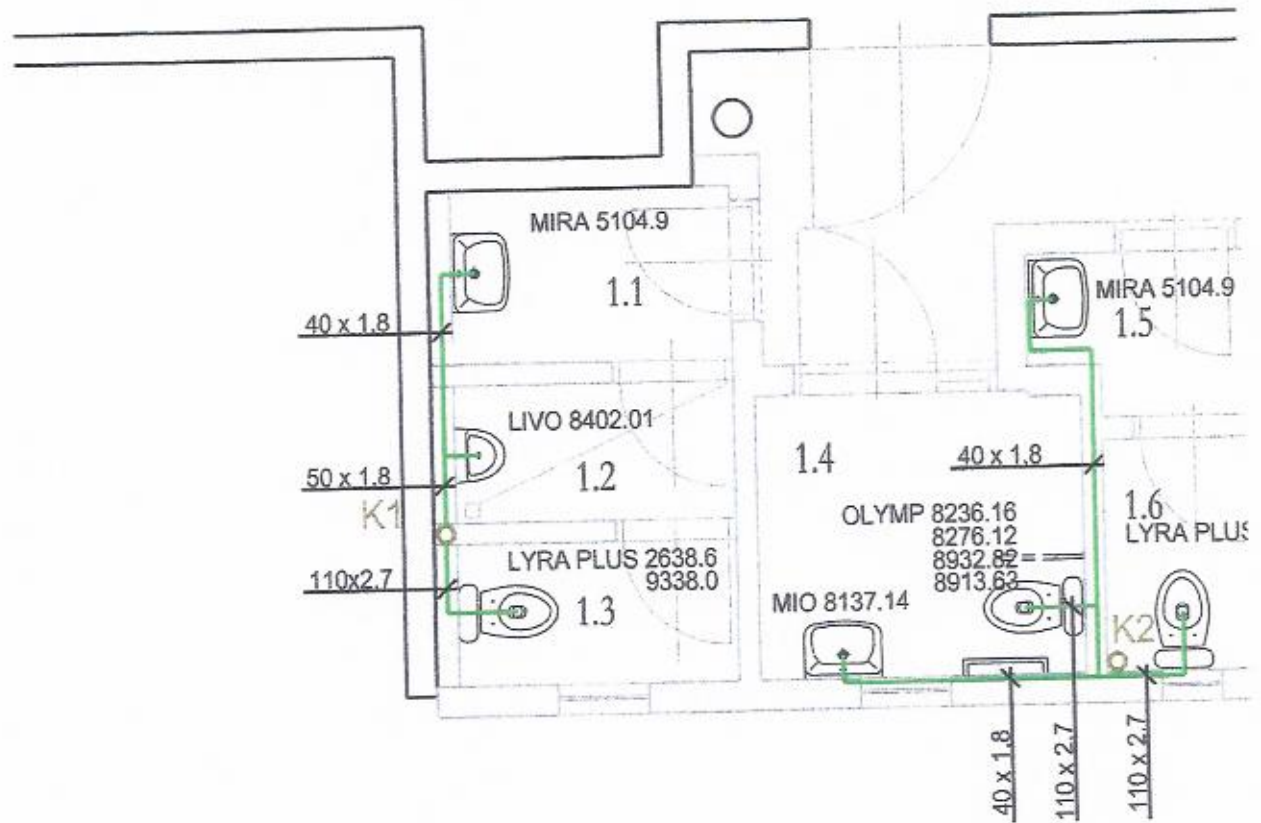


LEGENDA MÍSTNOSTÍ

Ozn.	NÁZEV	m ²
1.1	Předsíňka WC Muži	1,87
1.2	Pisoár	1,68
1.3	WC MUŽI I.	1,75
1.4	WC pro osoby s omezenou schopností pohybu	4,19
1.5	Předsíňka WC Ženy	1,25
1.6	WC Ženy	1,57




Zodp. projektant : Ing. Jana Ptáčková		Vypracoval : Ing. Jana Ptáčková		Ing. Jana Ptáčková dipl. technik Stradovská 392 403 39 Chlumec					
Město : Ralsko		Datum : 10/2012							
Místo stavby : p.č. 4, k.ú. Kuřívody									
Investor : město Ralsko									
Kuřívody dětské a víceúčelové hřiště - sezónní WC									
ZDRAVOTECHNIKA - PŮDORYS VODOVOD									
						Formát : 2 x A4		Účel : ohlášení stavby	
						Arch. č. : 15/2012		Vyhotovení : 6	
Zak. č. : 15/2012									
Měřítko : 1:50									
Č. přílohy : 8									
Část dok. : D									

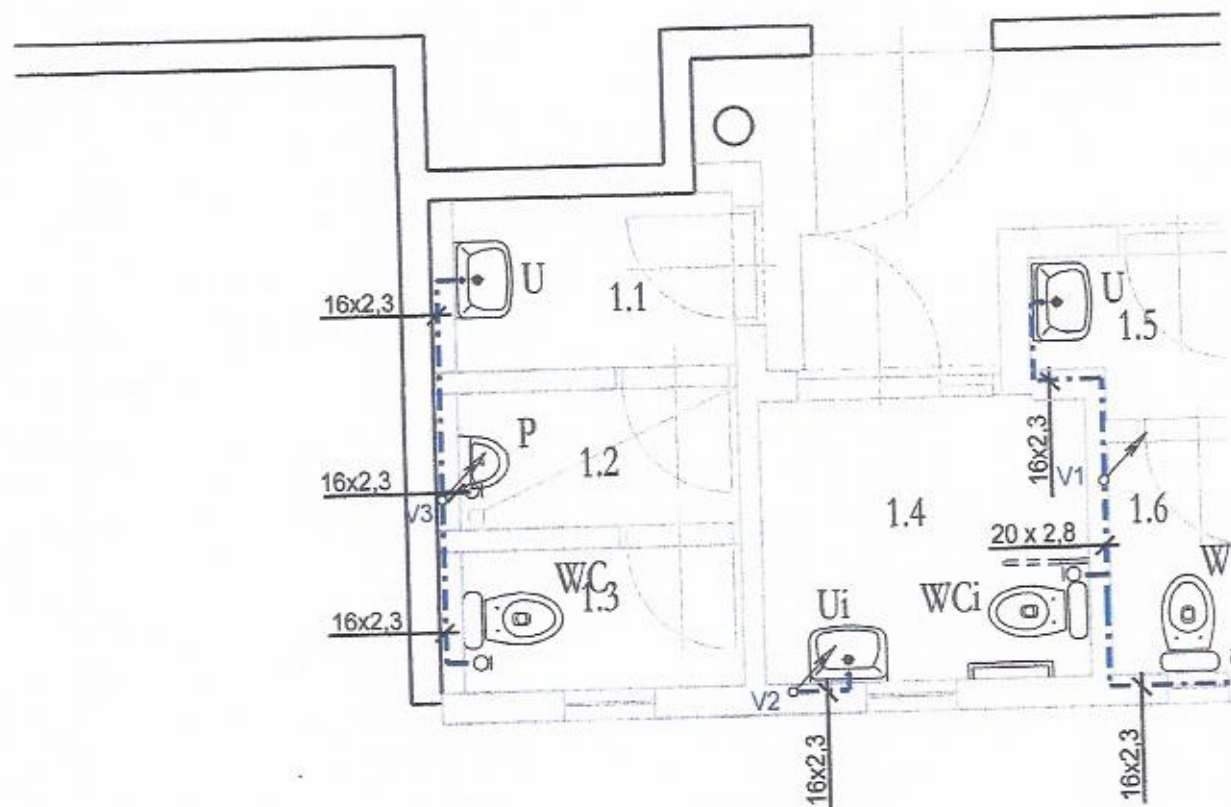

LEGENDA :


----- POTRUBÍ STUDENÉ VODY - PPR PN 16

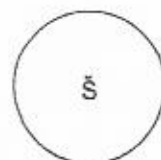




Zodp. projektant : Ing. Jana Ptáčková	Vypracoval : Ing. Jana Ptáčková	Ing. Jana Ptáčková dipl. technik Stradovská 392 403 39 Chlumeck	
Město : Ralsko	Datum : 10/2012		
Místo stavby : p.č. 4, k.ú. Kuřivody			
Investor : město Ralsko			
Kuřivody dětské a víceúčelové hřiště - sezónní WC		Formát : 2 x A4	Účel : ohlášení stavby
		Arch. č. : 15/2012	Vyhotovení : 6
		Zak. č. : 15/2012	
ZDRAVOTECHNIKA - ZÁKLADY		Měřítko : 1:50	Č. přílohy : 9
			Část dok. : D



LEGENDA :

 -  Kanalizační potrubí - plast
-  POTRUBÍ STUDENÉ VODY - PPR PN 16
PŘÍPOJKA PRO WC
-  STÁVAJÍCÍ PŘÍPOJKA SV PRO INF. CENTRUM

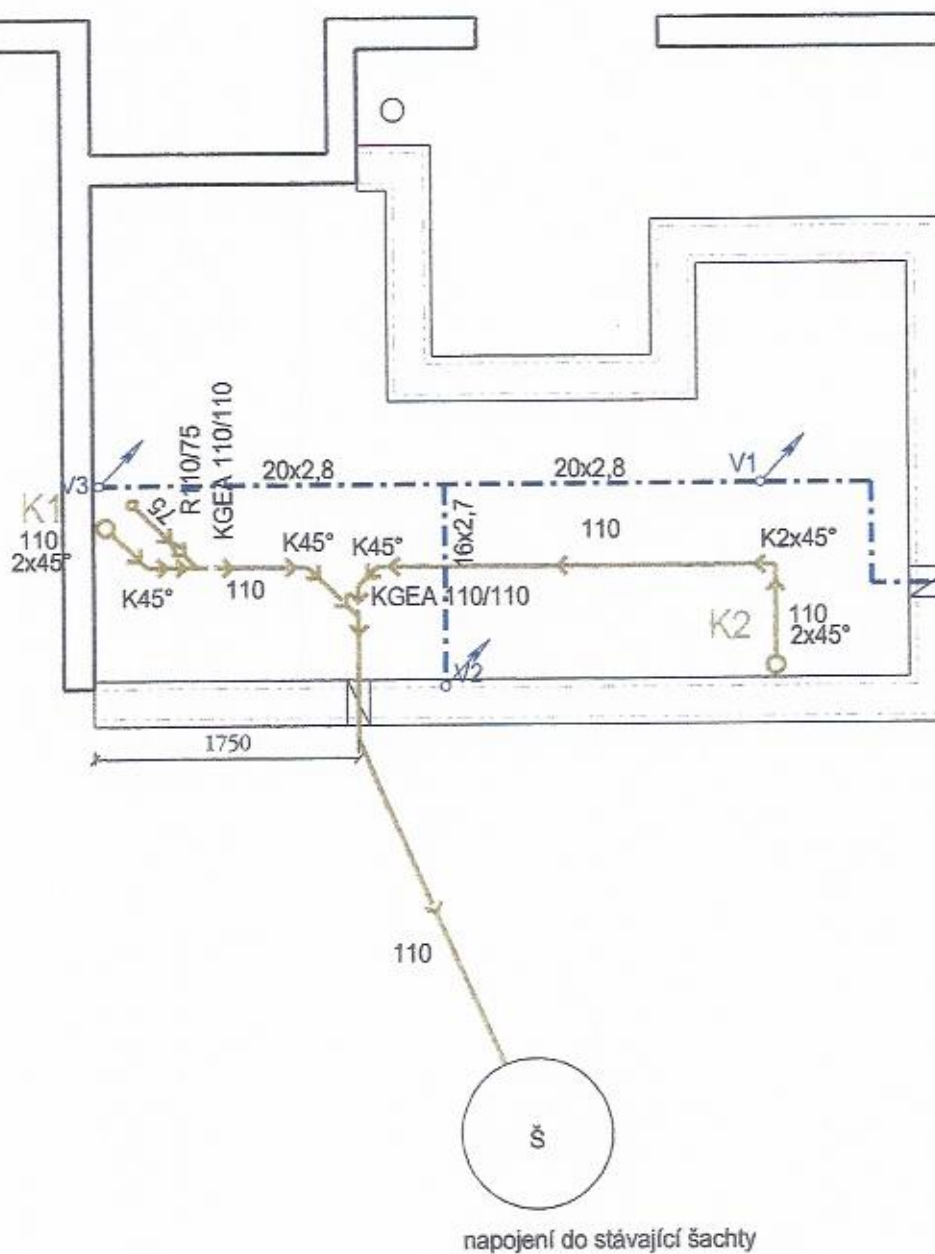



Zodp. projektant : Ing. Jana Ptáčková	Vypracoval : Ing. Jana Ptáčková	Ing. Jana Ptáčková dipl. technik Stradovská 392 403 39 Chlumec	
Město : Ralsko	Datum : 10/2012		
Místo stavby : p.č. 4, k.ú. Kuřivody			
Investor : město Ralsko			
Kuřivody dětské a víceúčelové hřiště - sezónní WC		Formát : 2 x A4	Účel : obléskavby
		Arch. č. : 15/2012	Vyhotovení : 6
		Zak. č. : 15/2012	
		Měřítko :	Č. přílohy : 10 Část dok. : D
ZDRAVOTECHNIKA - ŘEZY KANALIZACE			

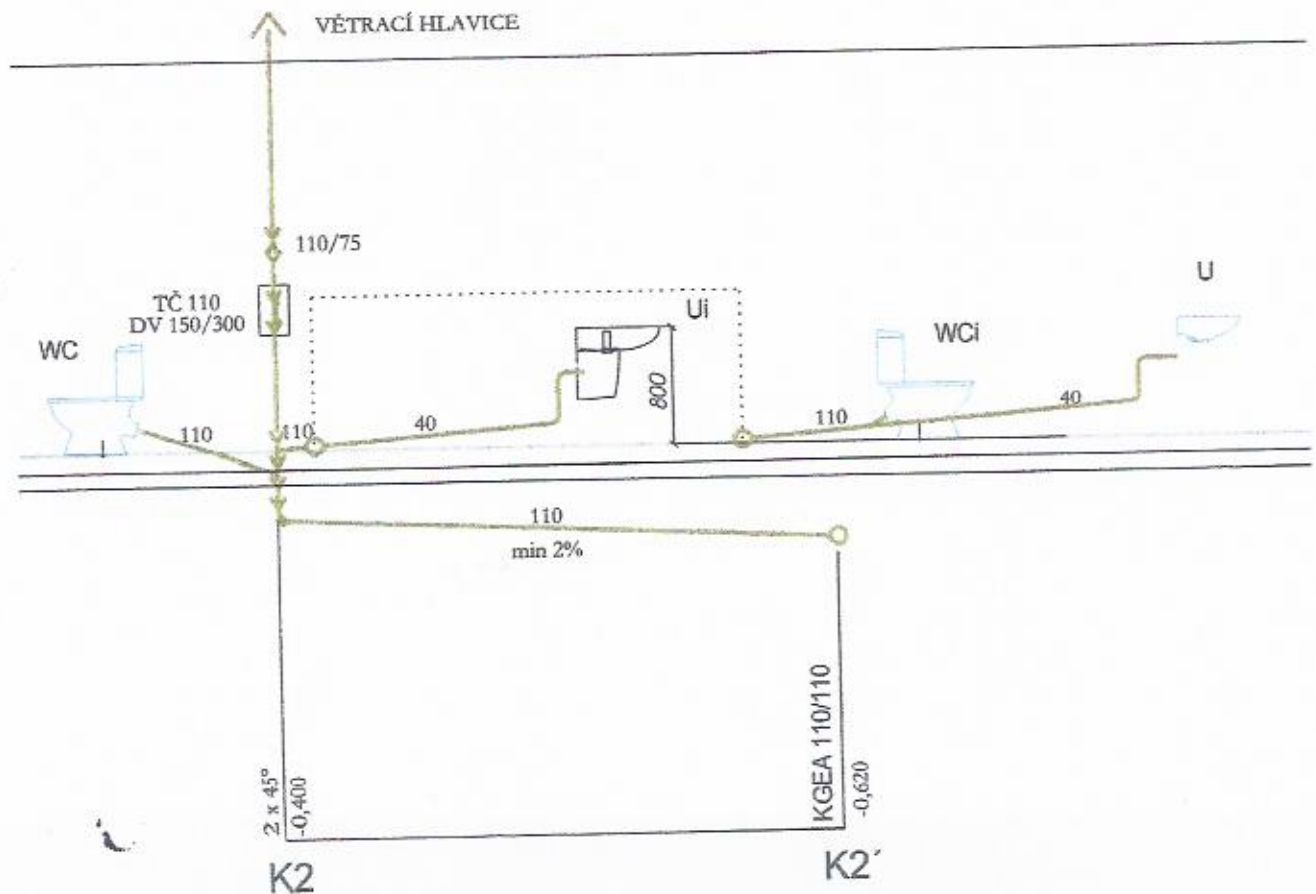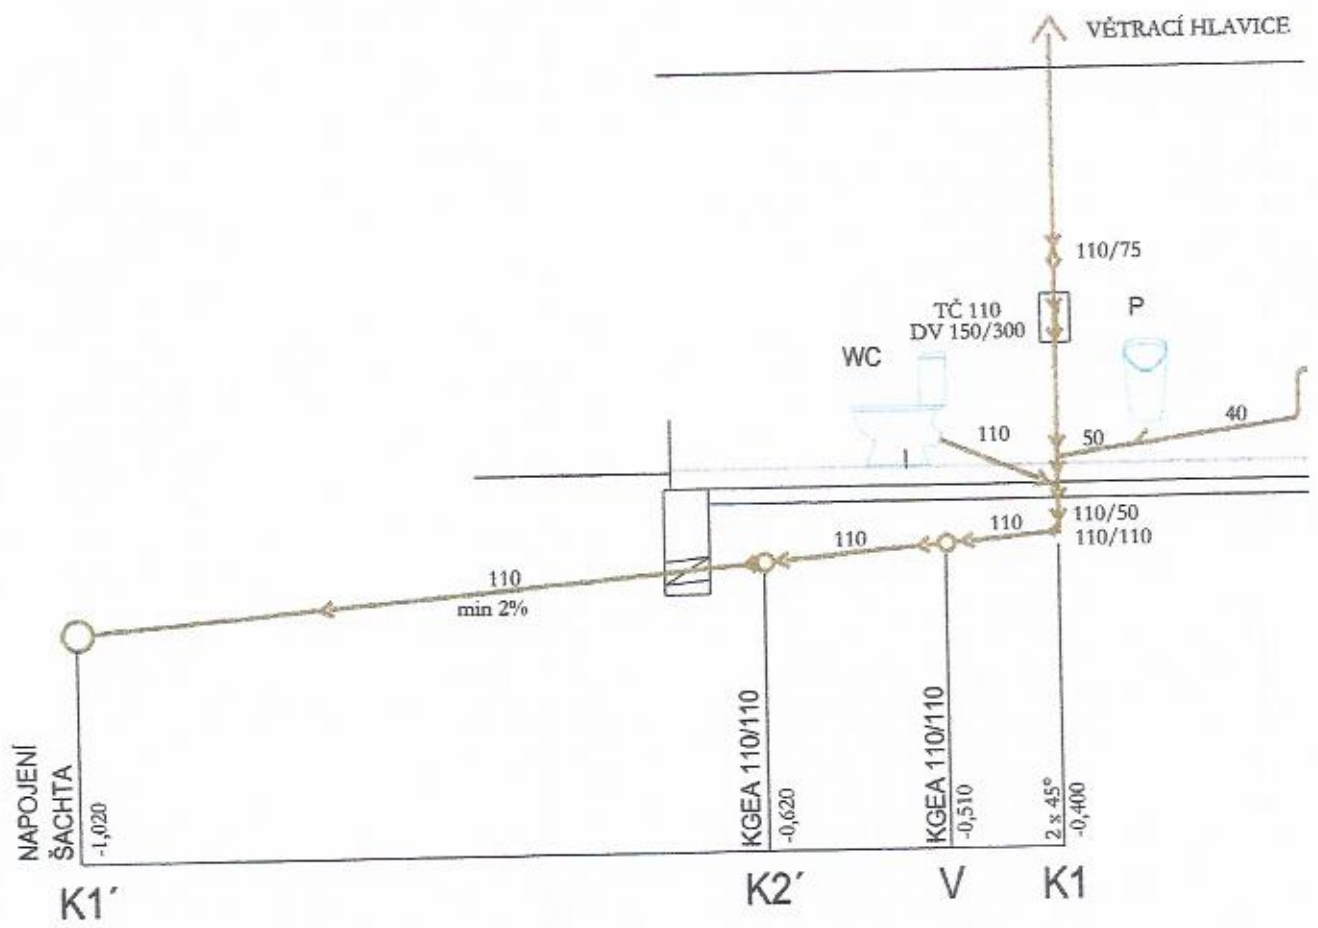

napojení v technické místnosti
KULTURNÍHO CENTRA

osazení podružné
vodoměrné sestavy



Zodp. projektant: Ing. Jana Ptáčková	Vypracoval: Ing. Jana Ptáčková	Ing. Jana Ptáčková dipl. technik Stradovská 392 403 39 Chlumec	
Město: Ralsko	Datum: 10/2012		
Místo stavby: p.č. 4, k.ú. Kuřívody			
Investor: město Ralsko			
Kuřívody dětské a vícecílové hřiště - sezónní WC		Formát: 2 x A4	Účel: ohlášení stavby
		Arch. č.: 15/2012	Vyhotovení: 1
		Zak. č.: 15/2012	
ZDRAVOTECHNIKA - SCHEMA VODOVOD		Měřítko: —	Č. přílohy: 11
			Část dok.: D

