


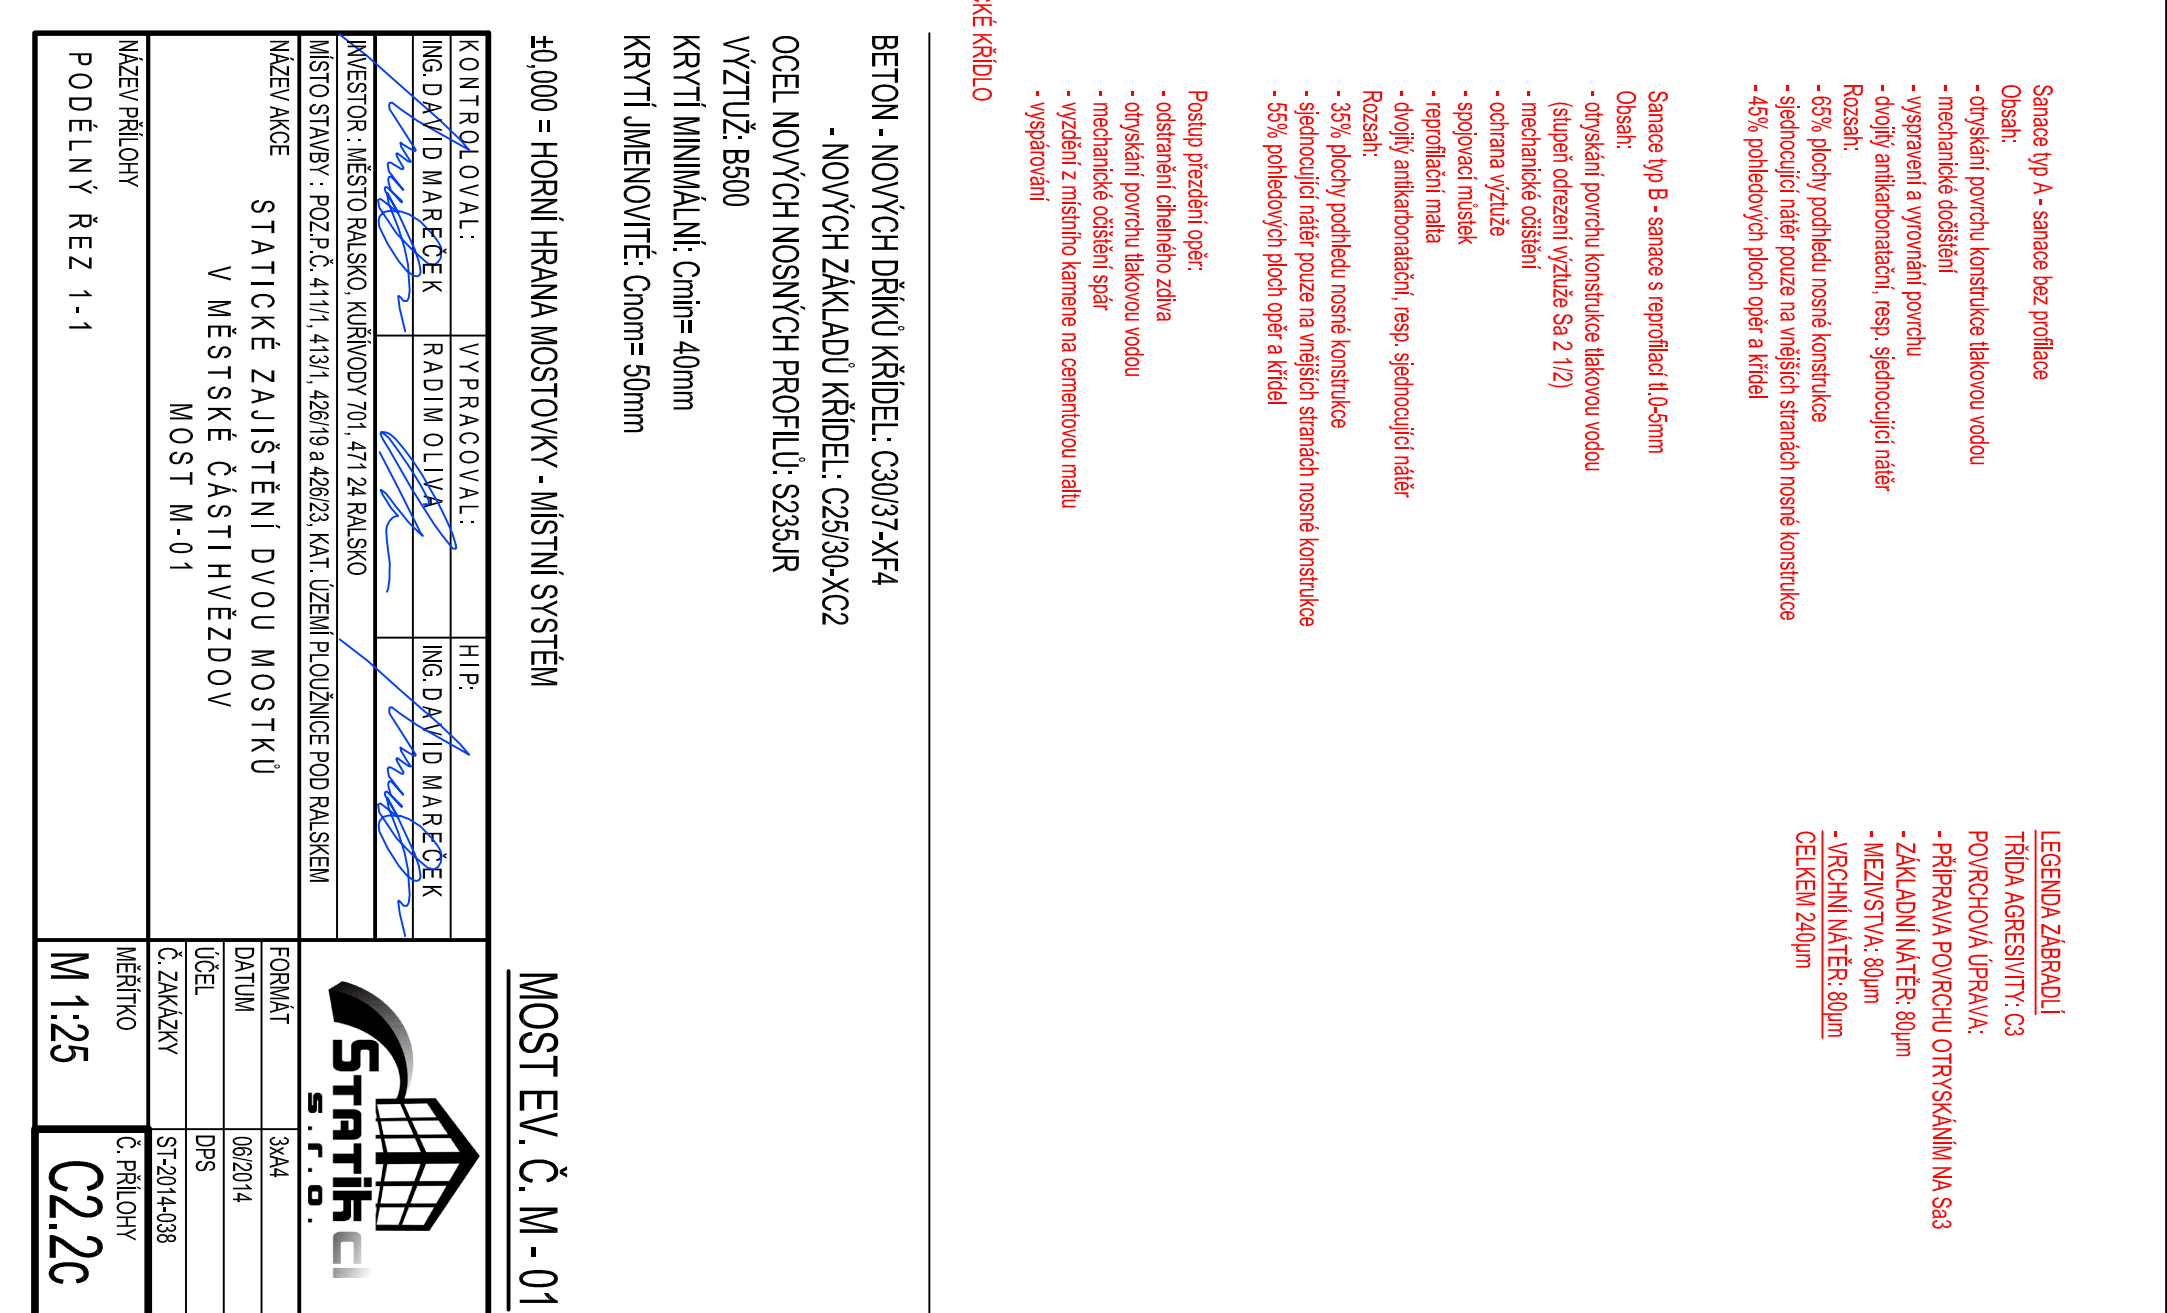

 		
		
	C2.2c	