


PUDORYS, M 1:50

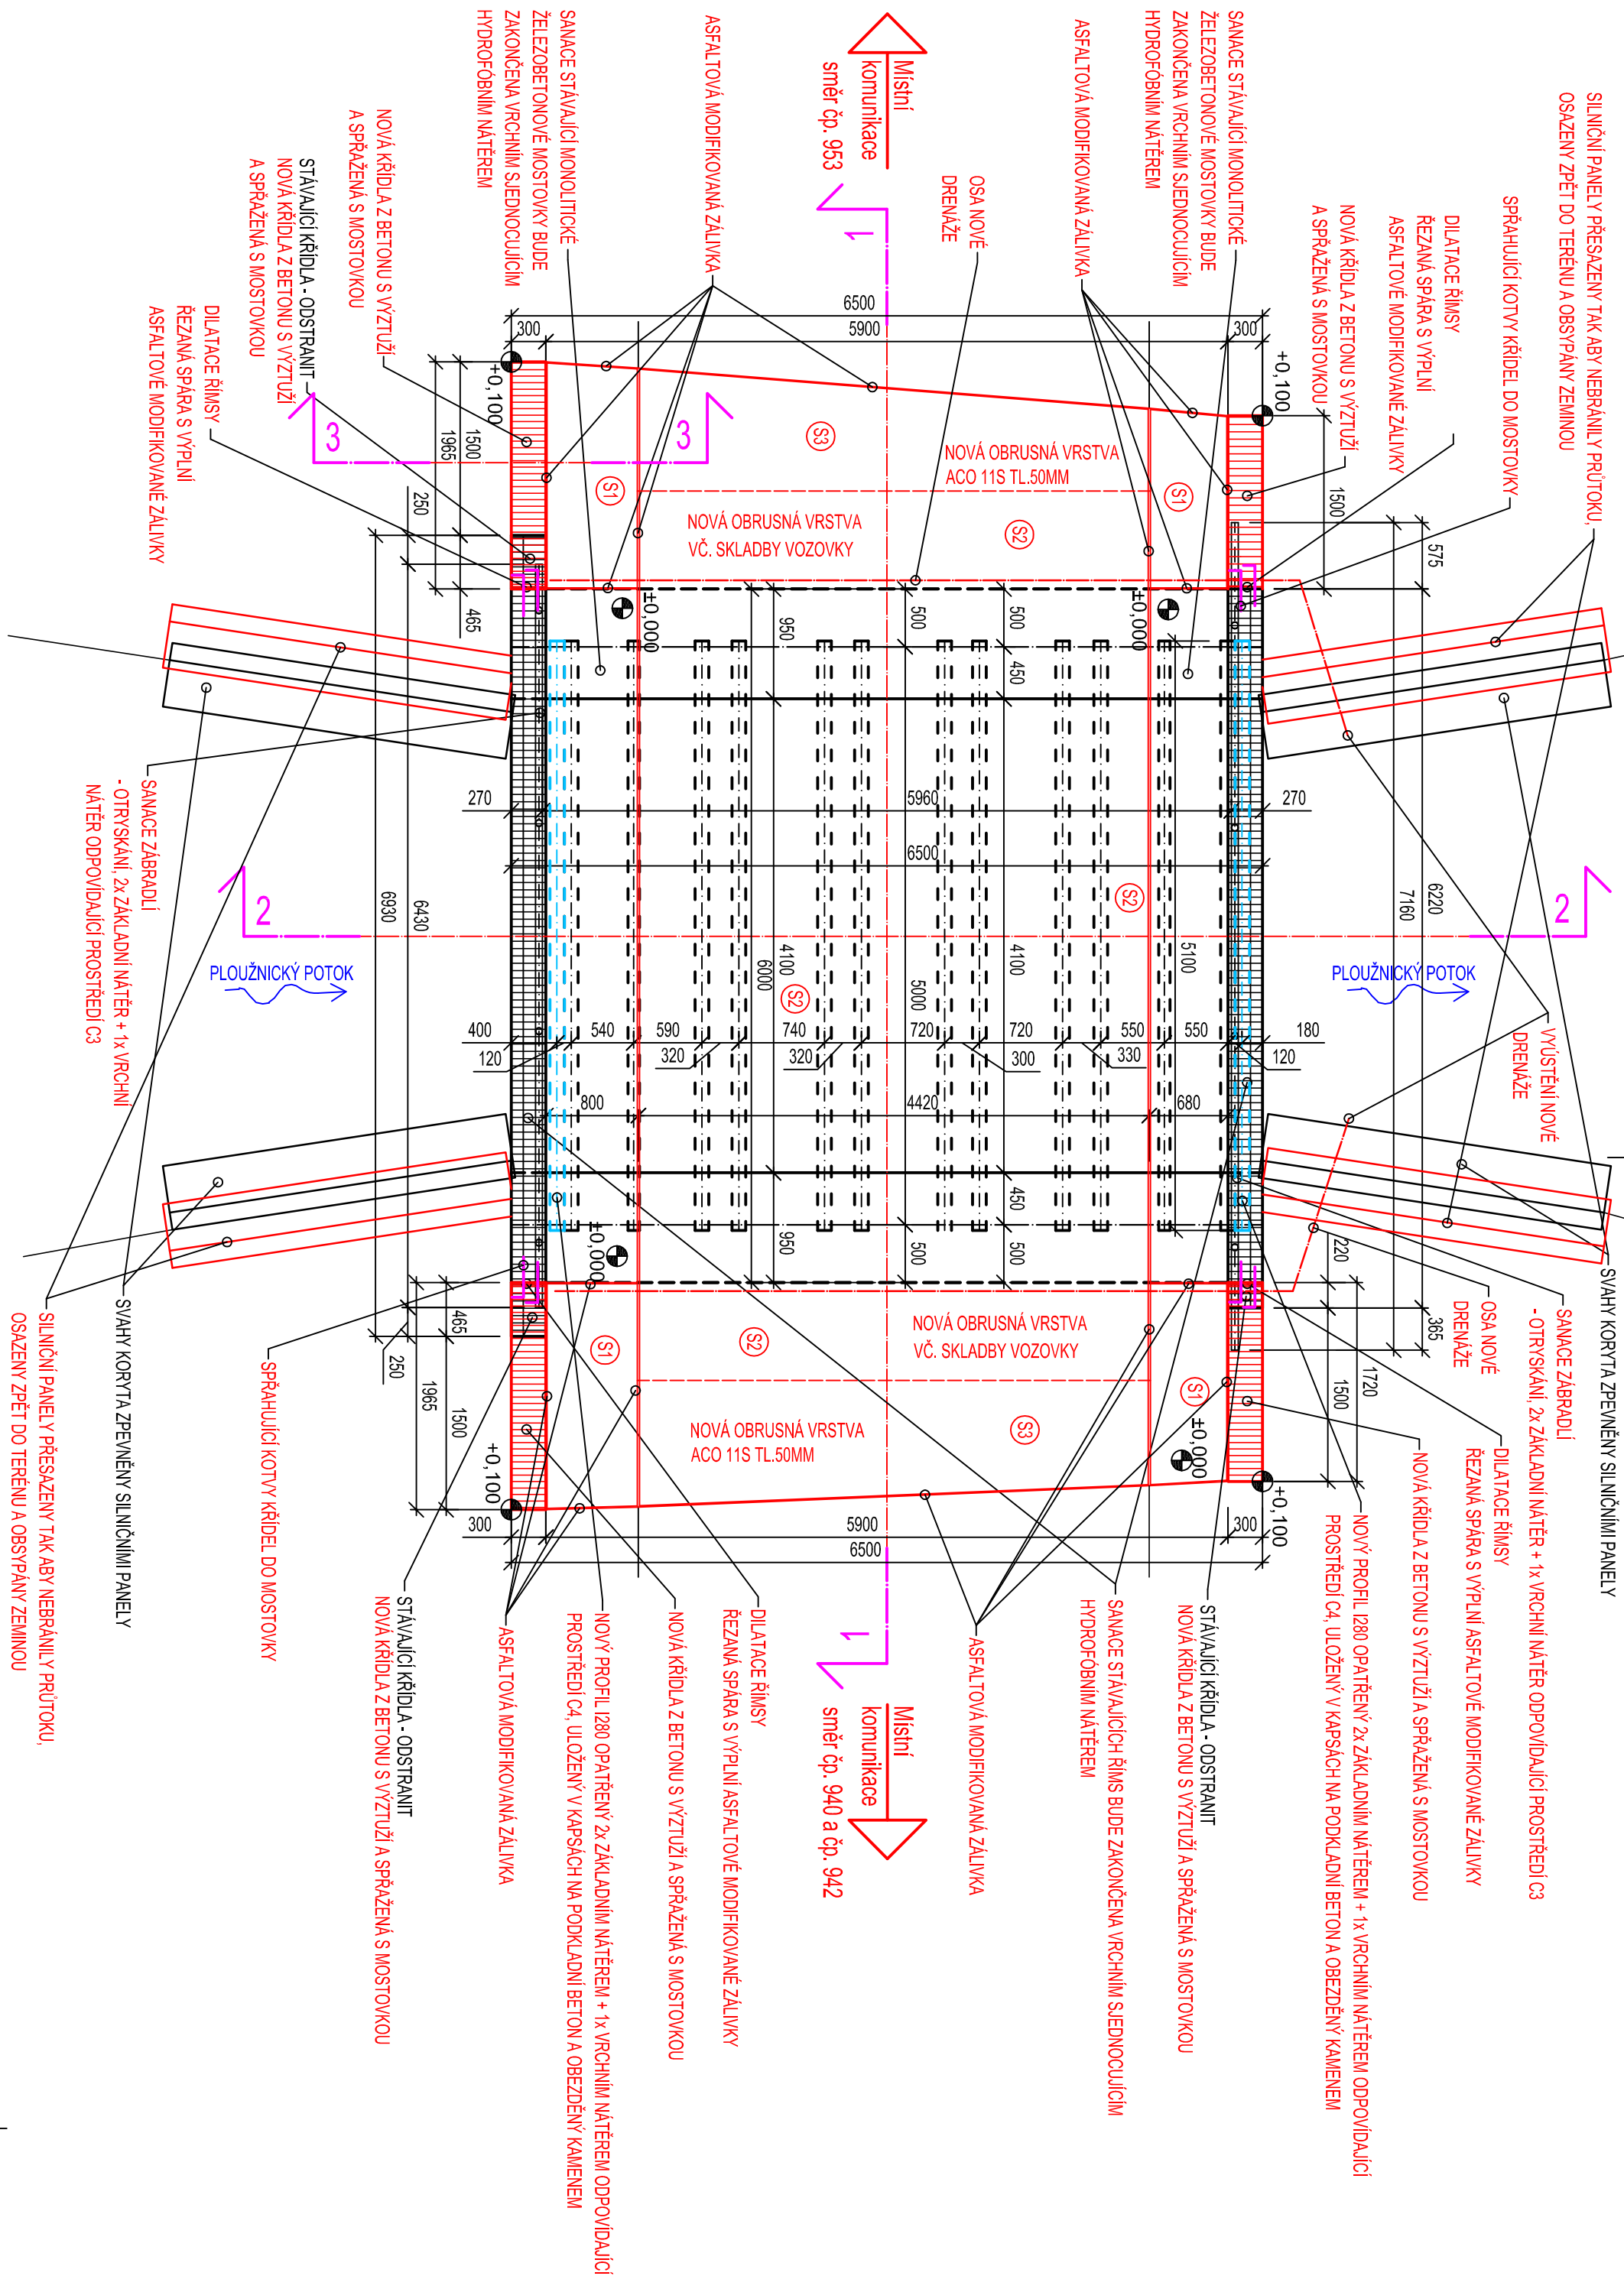

- Skladba (S1) povrchu mezi vozovkou a křídly**
- obušná vrstva ACO 11 S tl. 50mm
 - spojovací posíť 0,35kg/m²
 - ložná vrstva ACO 11 tl. 40mm
 - drenážní výpukový beton tl. 200mm
 - hutnění záspy ze štetkovisku po 300 mm vrstvách
- Celková plocha: 5,4m²**


- Skladba (S3) povrchu před a za mostem
- obnovená vstava ACO 115 II, 50mm
 - spojovací postřik 0,35kg/m²
- dále pokračaná skladba ze žulových kostek
- Celková plocha: 8,44m²

[illegible]

Celková plocha: 34,26m²

BETON - NOVÝCH DRŮKŮ KŘÍDEL: C30/37-Xt4
- NOVÝCH ŽÁKLADŮ KŘÍDEL: C25/30-XC2
OCEĽ NOVÝCH NOSNÝCH PROFILŮ: S235JR
VÝZTUŽ: B500
KRYTÍ MINIMÁLNÍ: Cmin= 40mm
KRYTÍ JEMNOVITÉ: Cnom= 50mm
PLOCHA VHLNĚNÝ OBROUSNÝ VRSŤVÝV: 42,7m²

MOST EV. C. M - 02

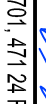KONTROLNÍ TOTAL	VYPRACOVANÝ	HIP
ING. DAVID MAREČEK	RADNÍ OLJA	ING. DAVID MAREČEK
  		
JEDNOTKA: MĚSTO PRAHA, RADKOVA 71, 171 00 PRAHA VÝSTUP STAVBY: MOZPE 4111, 4191, 42019 a 42021 KAT. ÚZEMÍ PRAHA 10, PRAHA SE NÁZEV MOC: STADIONE ZAŠTĚN DVOU MOSTŮ V MĚSTSKÉ ČÁSTI HZEDOV MOST M.-02		
NÁZEV PŘÍLOHY	MĚŘENÍ	
PŮDORYS	M 1:50	C. RILCHY
		C2.2b