



VÝKRES TVARU PODPĚR - PŮDORYS, M 1:50

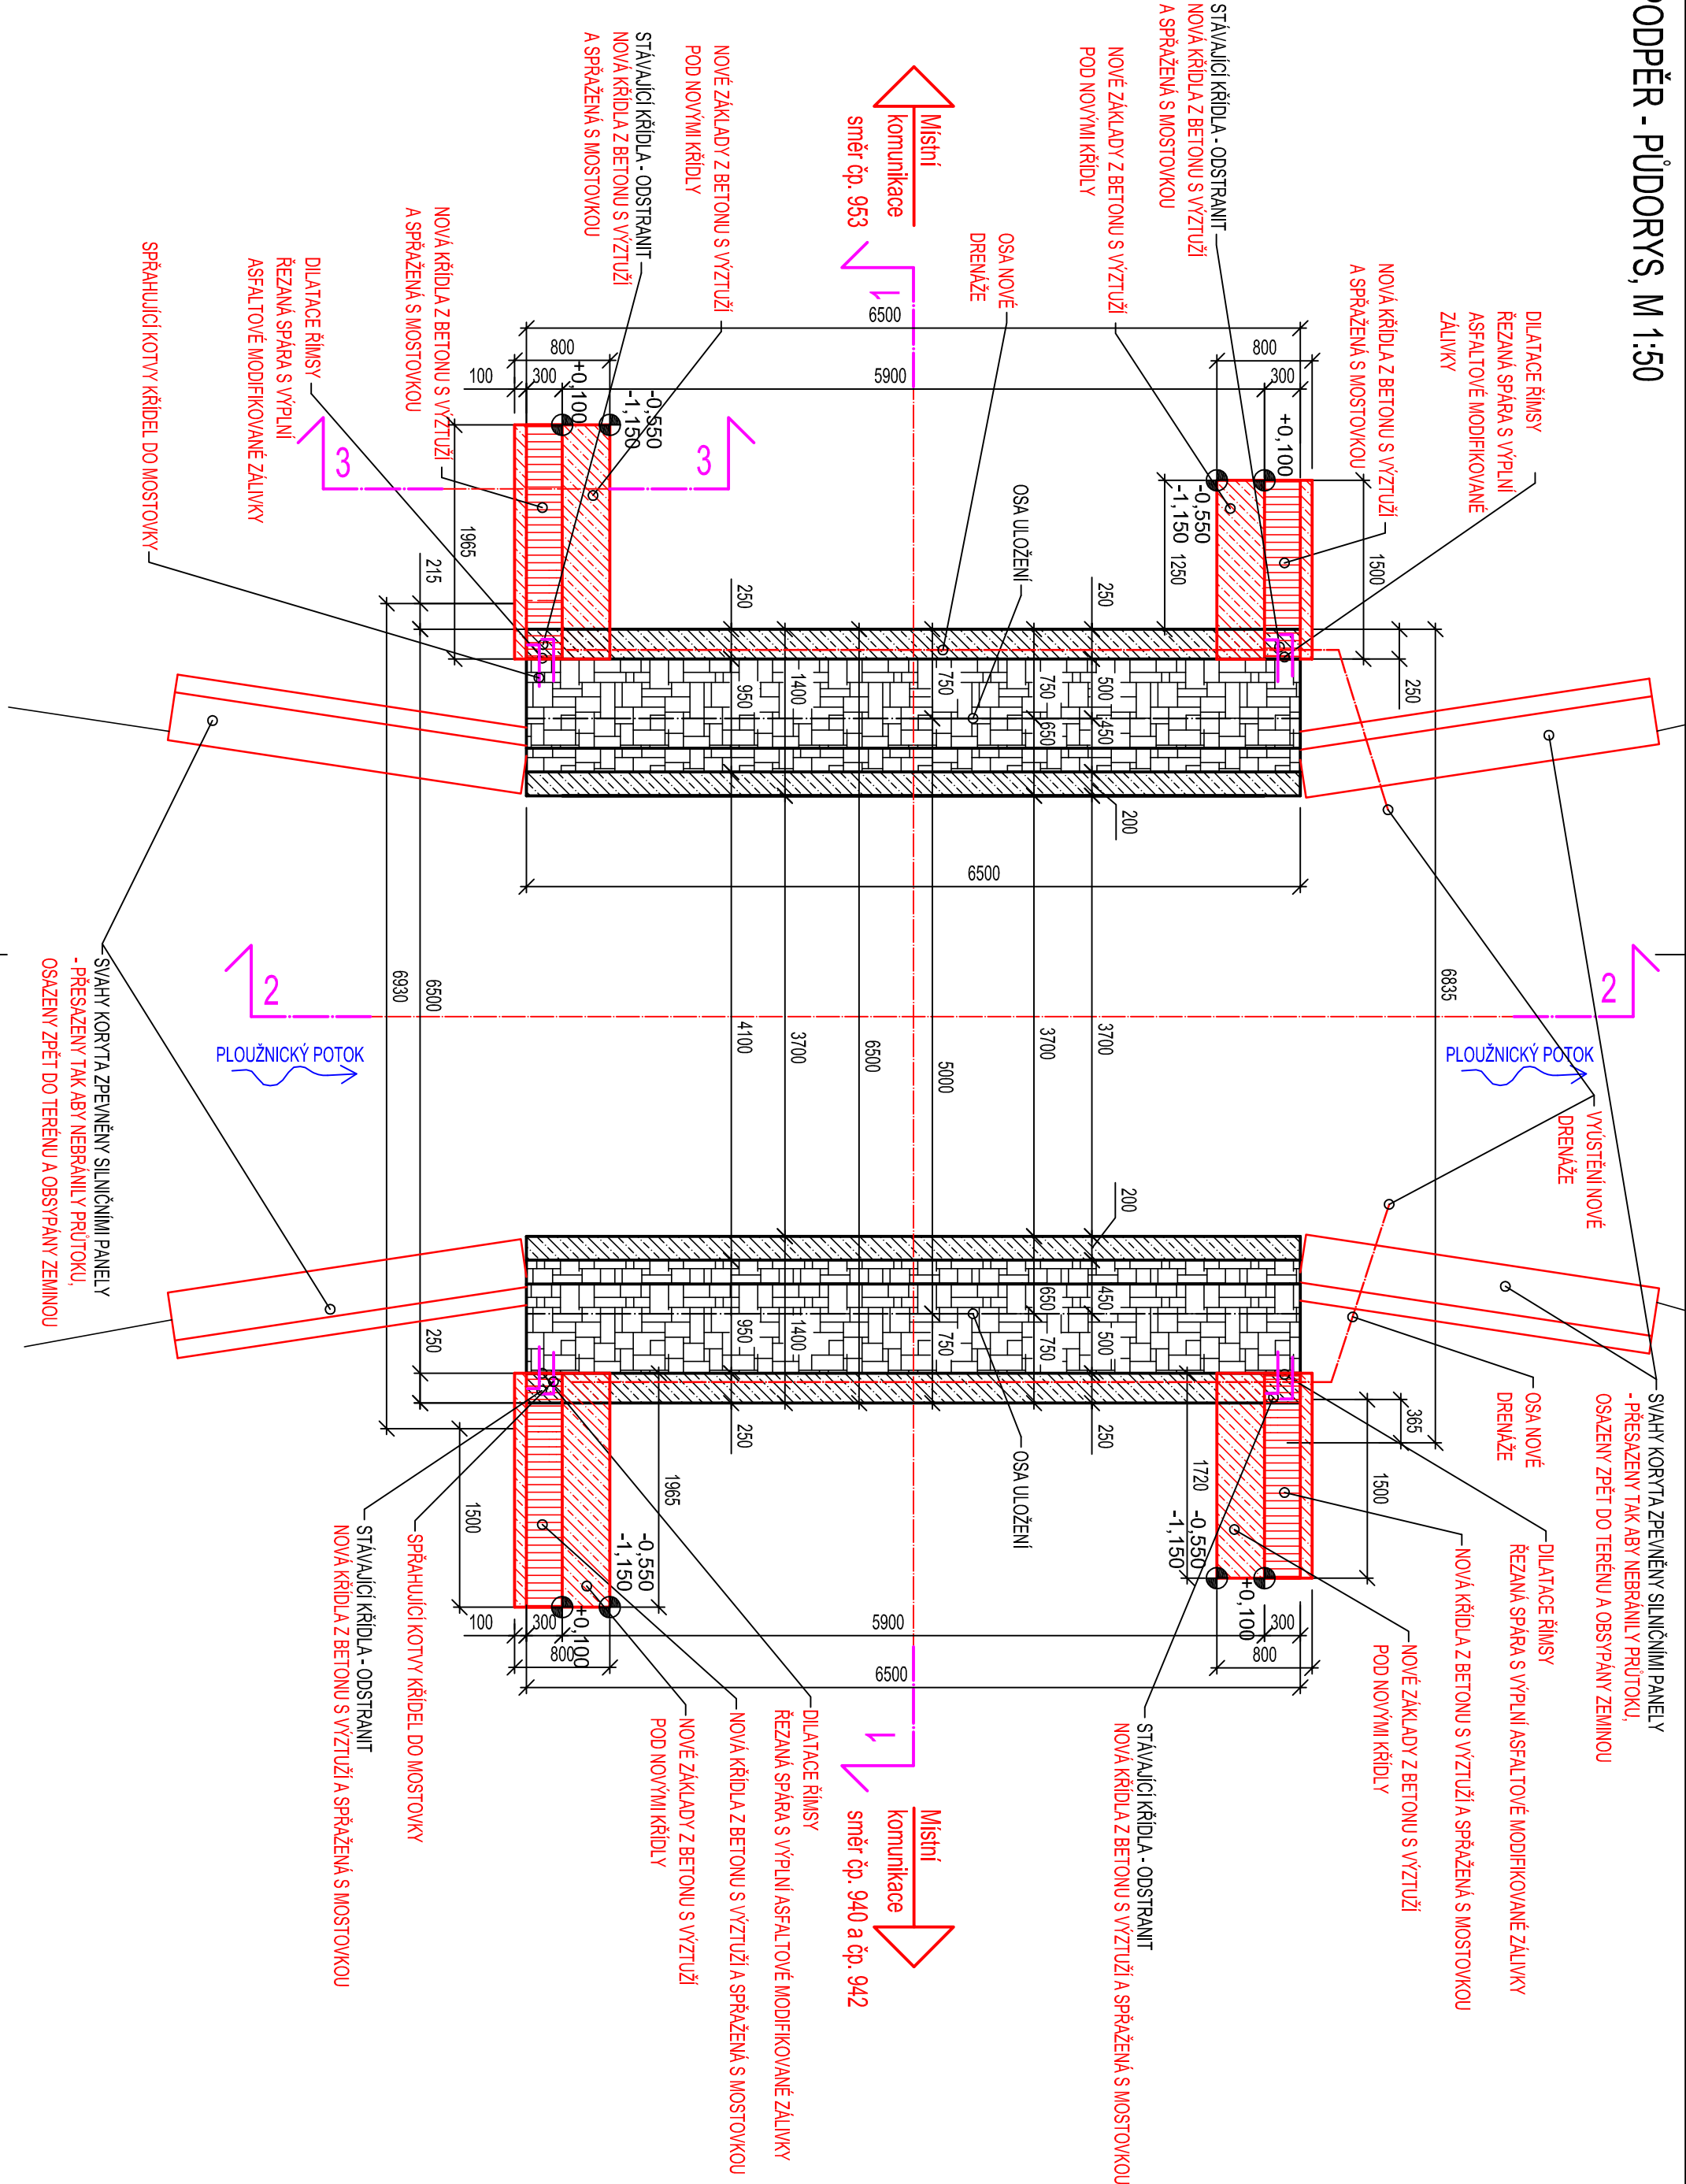

BETON - NOVÝCH DRŽKŮ KŘÍDEL: C30/37-XF4
- NOVÝCH ZKLADŮ KŘÍDEL: C25/30-XC2
OCEL NOVÝCH NOSNÝCH PROFILŮ: S235JR
VÝTLUŽ: B500
KRYTÍ MINIMÁLNÍ: Cmin= 40mm
KRYTÍ JMENOVITÉ: Cnom= 50mm

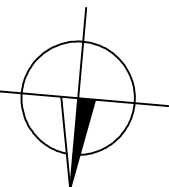

±0,000 = HORNÍ HRANA MOSTOVKY - MÍSTNÍ SYSTÉM

MOST EV. Č. M - 02

KONTROLOVAL:		VYPRACOVAL:		H.P.	
ING. DAVID MAREČEK		RADIM OLIVA		ING. DAVID MAREČEK	
NAZEV PRŮLOHU		VÝKRES TVARU PODPĚR - PŮDORYS		M 1:50	
STAVEBNÍ ZAJIŠTĚNÍ DVOU MOSTŮ V MĚSTSKÉ ČÁSTI HVEZDOV MOST M-02		FORMAT: A3		DÁTUM: 10/2014	
		C. ZAKÁZKY: ST-2014-038		DPS:	
		VĚŠETVO: C2.2g, h			