


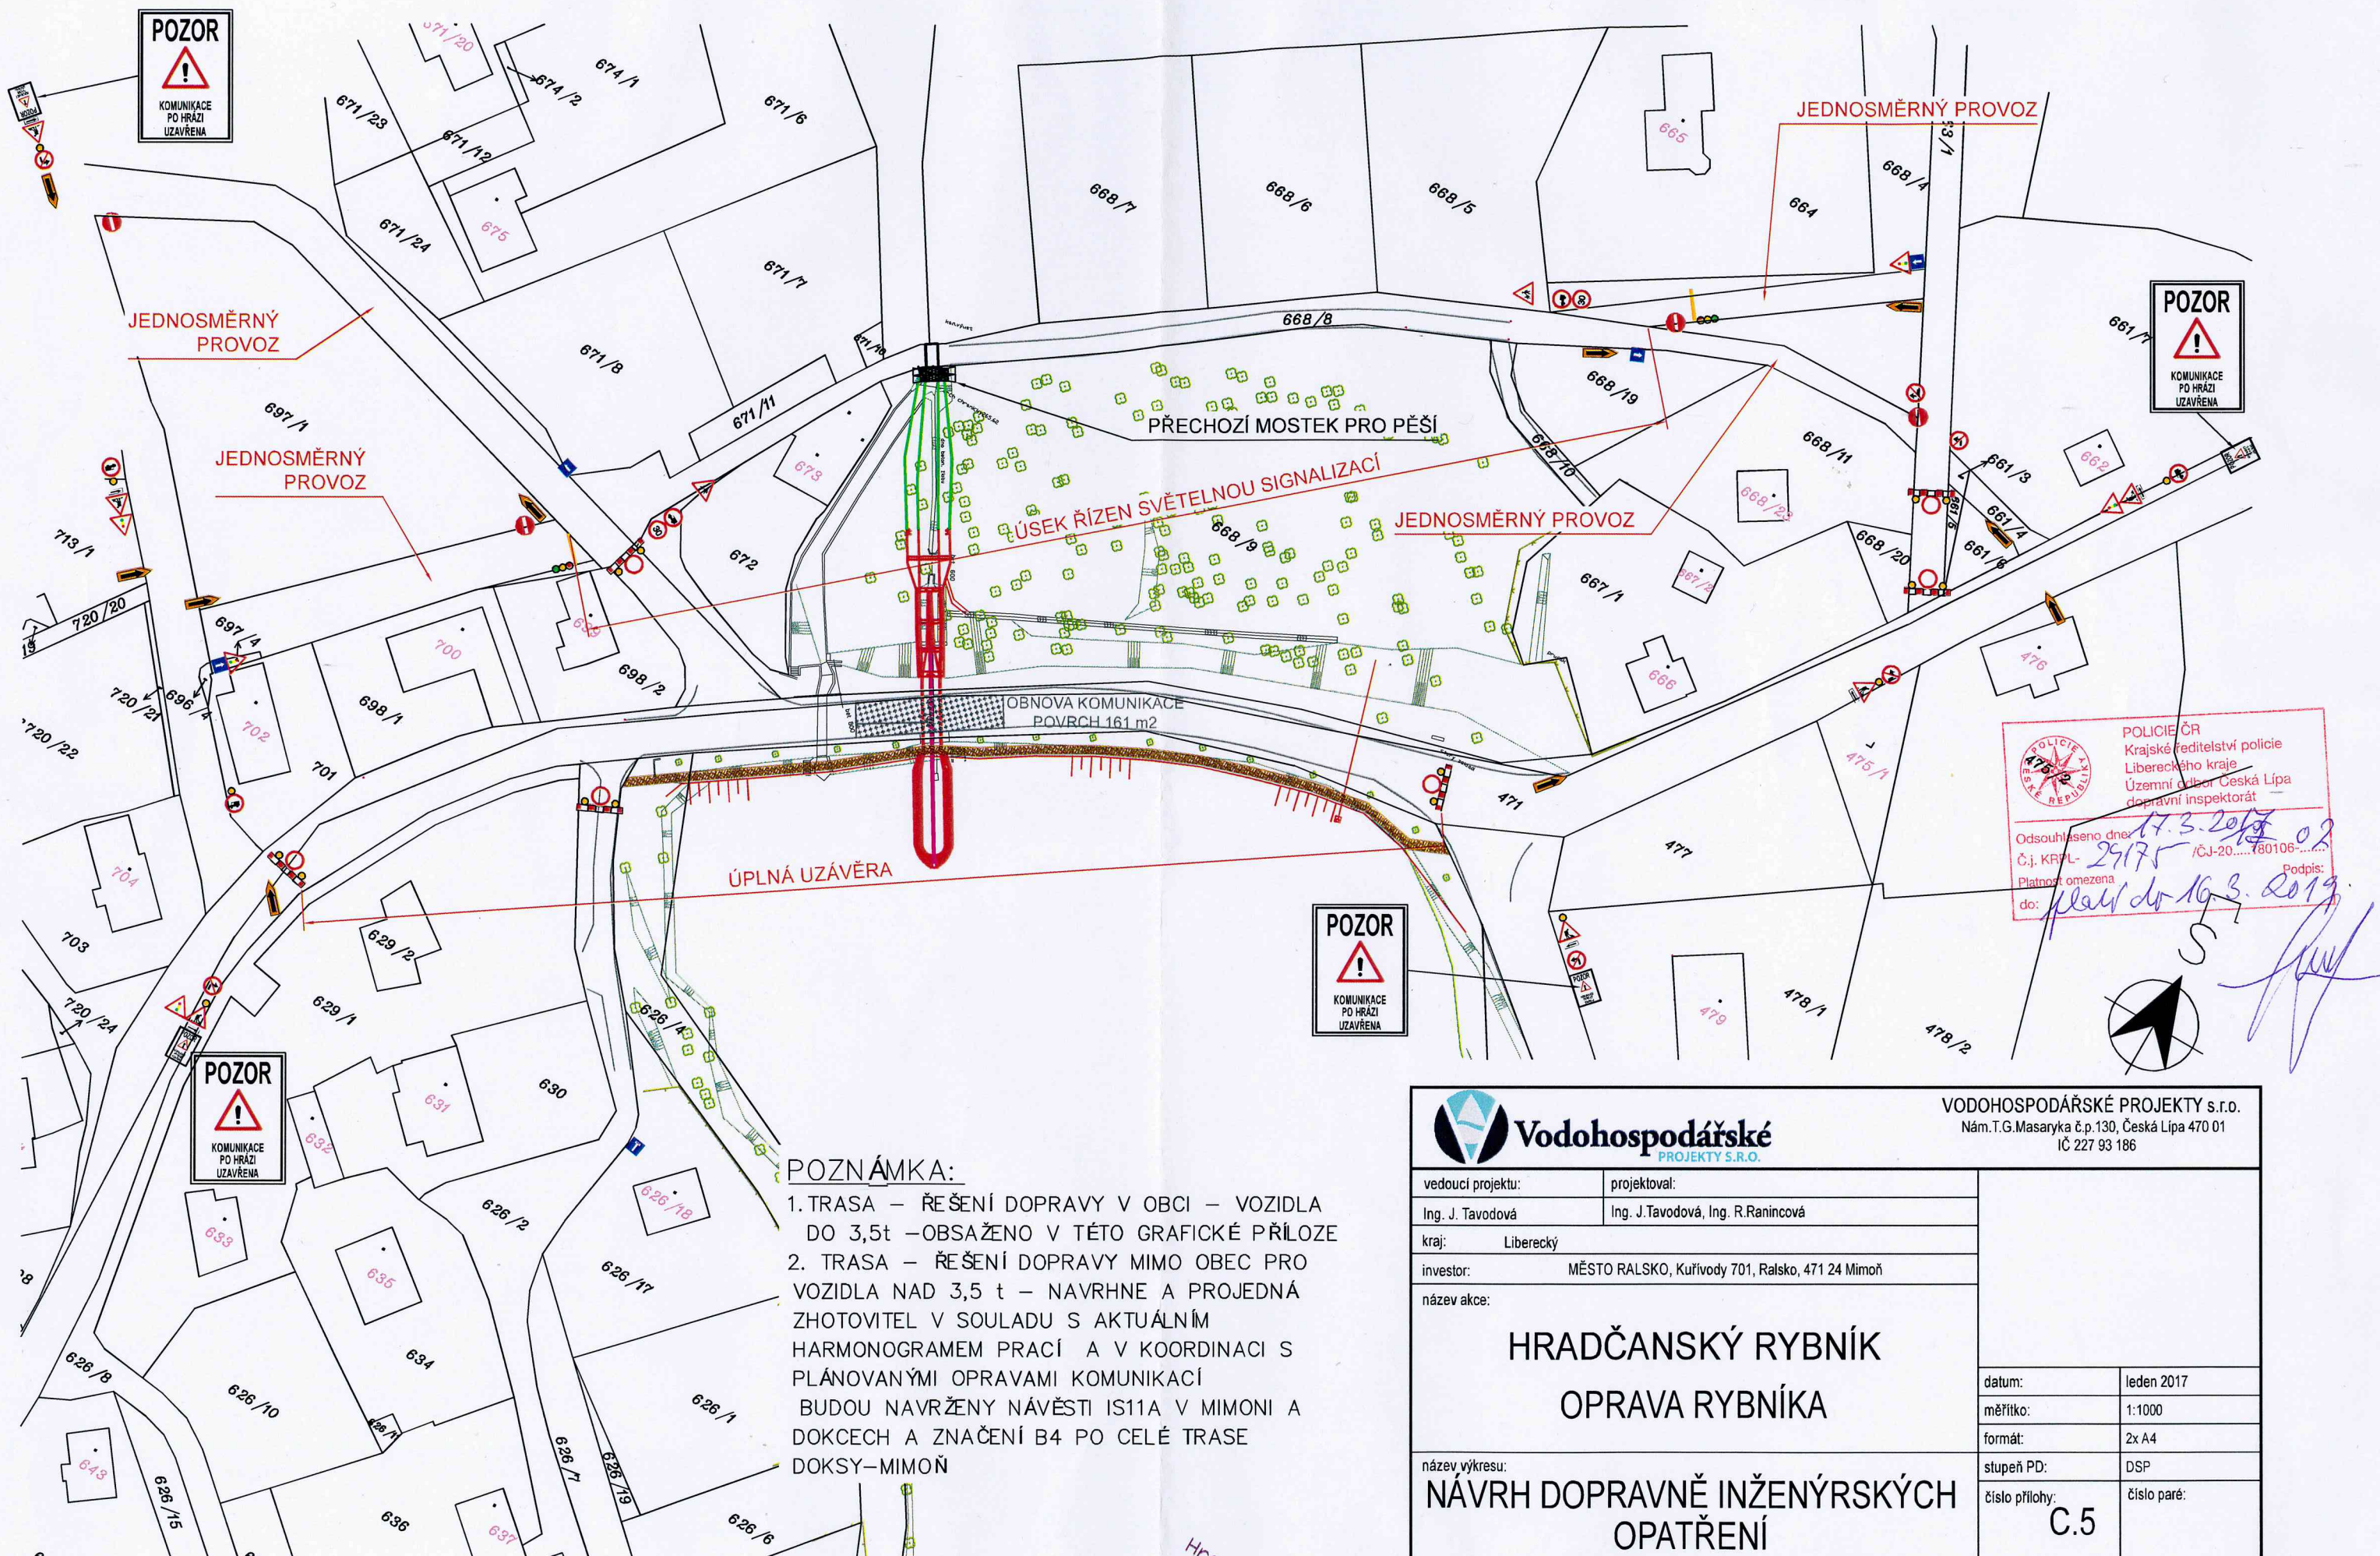

 Vodohospodářské PROJEKTY S.R.O.		VODOHOSPODÁŘSKÉ PROJEKTY s.r.o. Nám. T.G. Masaryka č.p. 130, Česká Lípa 470 01 IČ 227 93 186	
vedoucí projektu:	projektovatel:		
Ing. J. Tavodová	Ing. J. Tavodová, Ing. R. Ranincová		
kraj:	Liberecký		
investor:	MĚSTO RALSKO, Kuřivody 701, Ralsko, 471 24 Mimoň		
název akce:	HRADČANSKÝ RYBNÍK OPRAVA RYBNÍKA		
název výkresu:	NÁVRH DOPRAVNĚ INŽENÝRSKÝCH OPATŘENÍ		
datum:	leden 2017	stupeň PD:	DSP
měřítko:	1:1000	číslo přílohy:	C.5
formát:	2x A4	číslo paré:	