


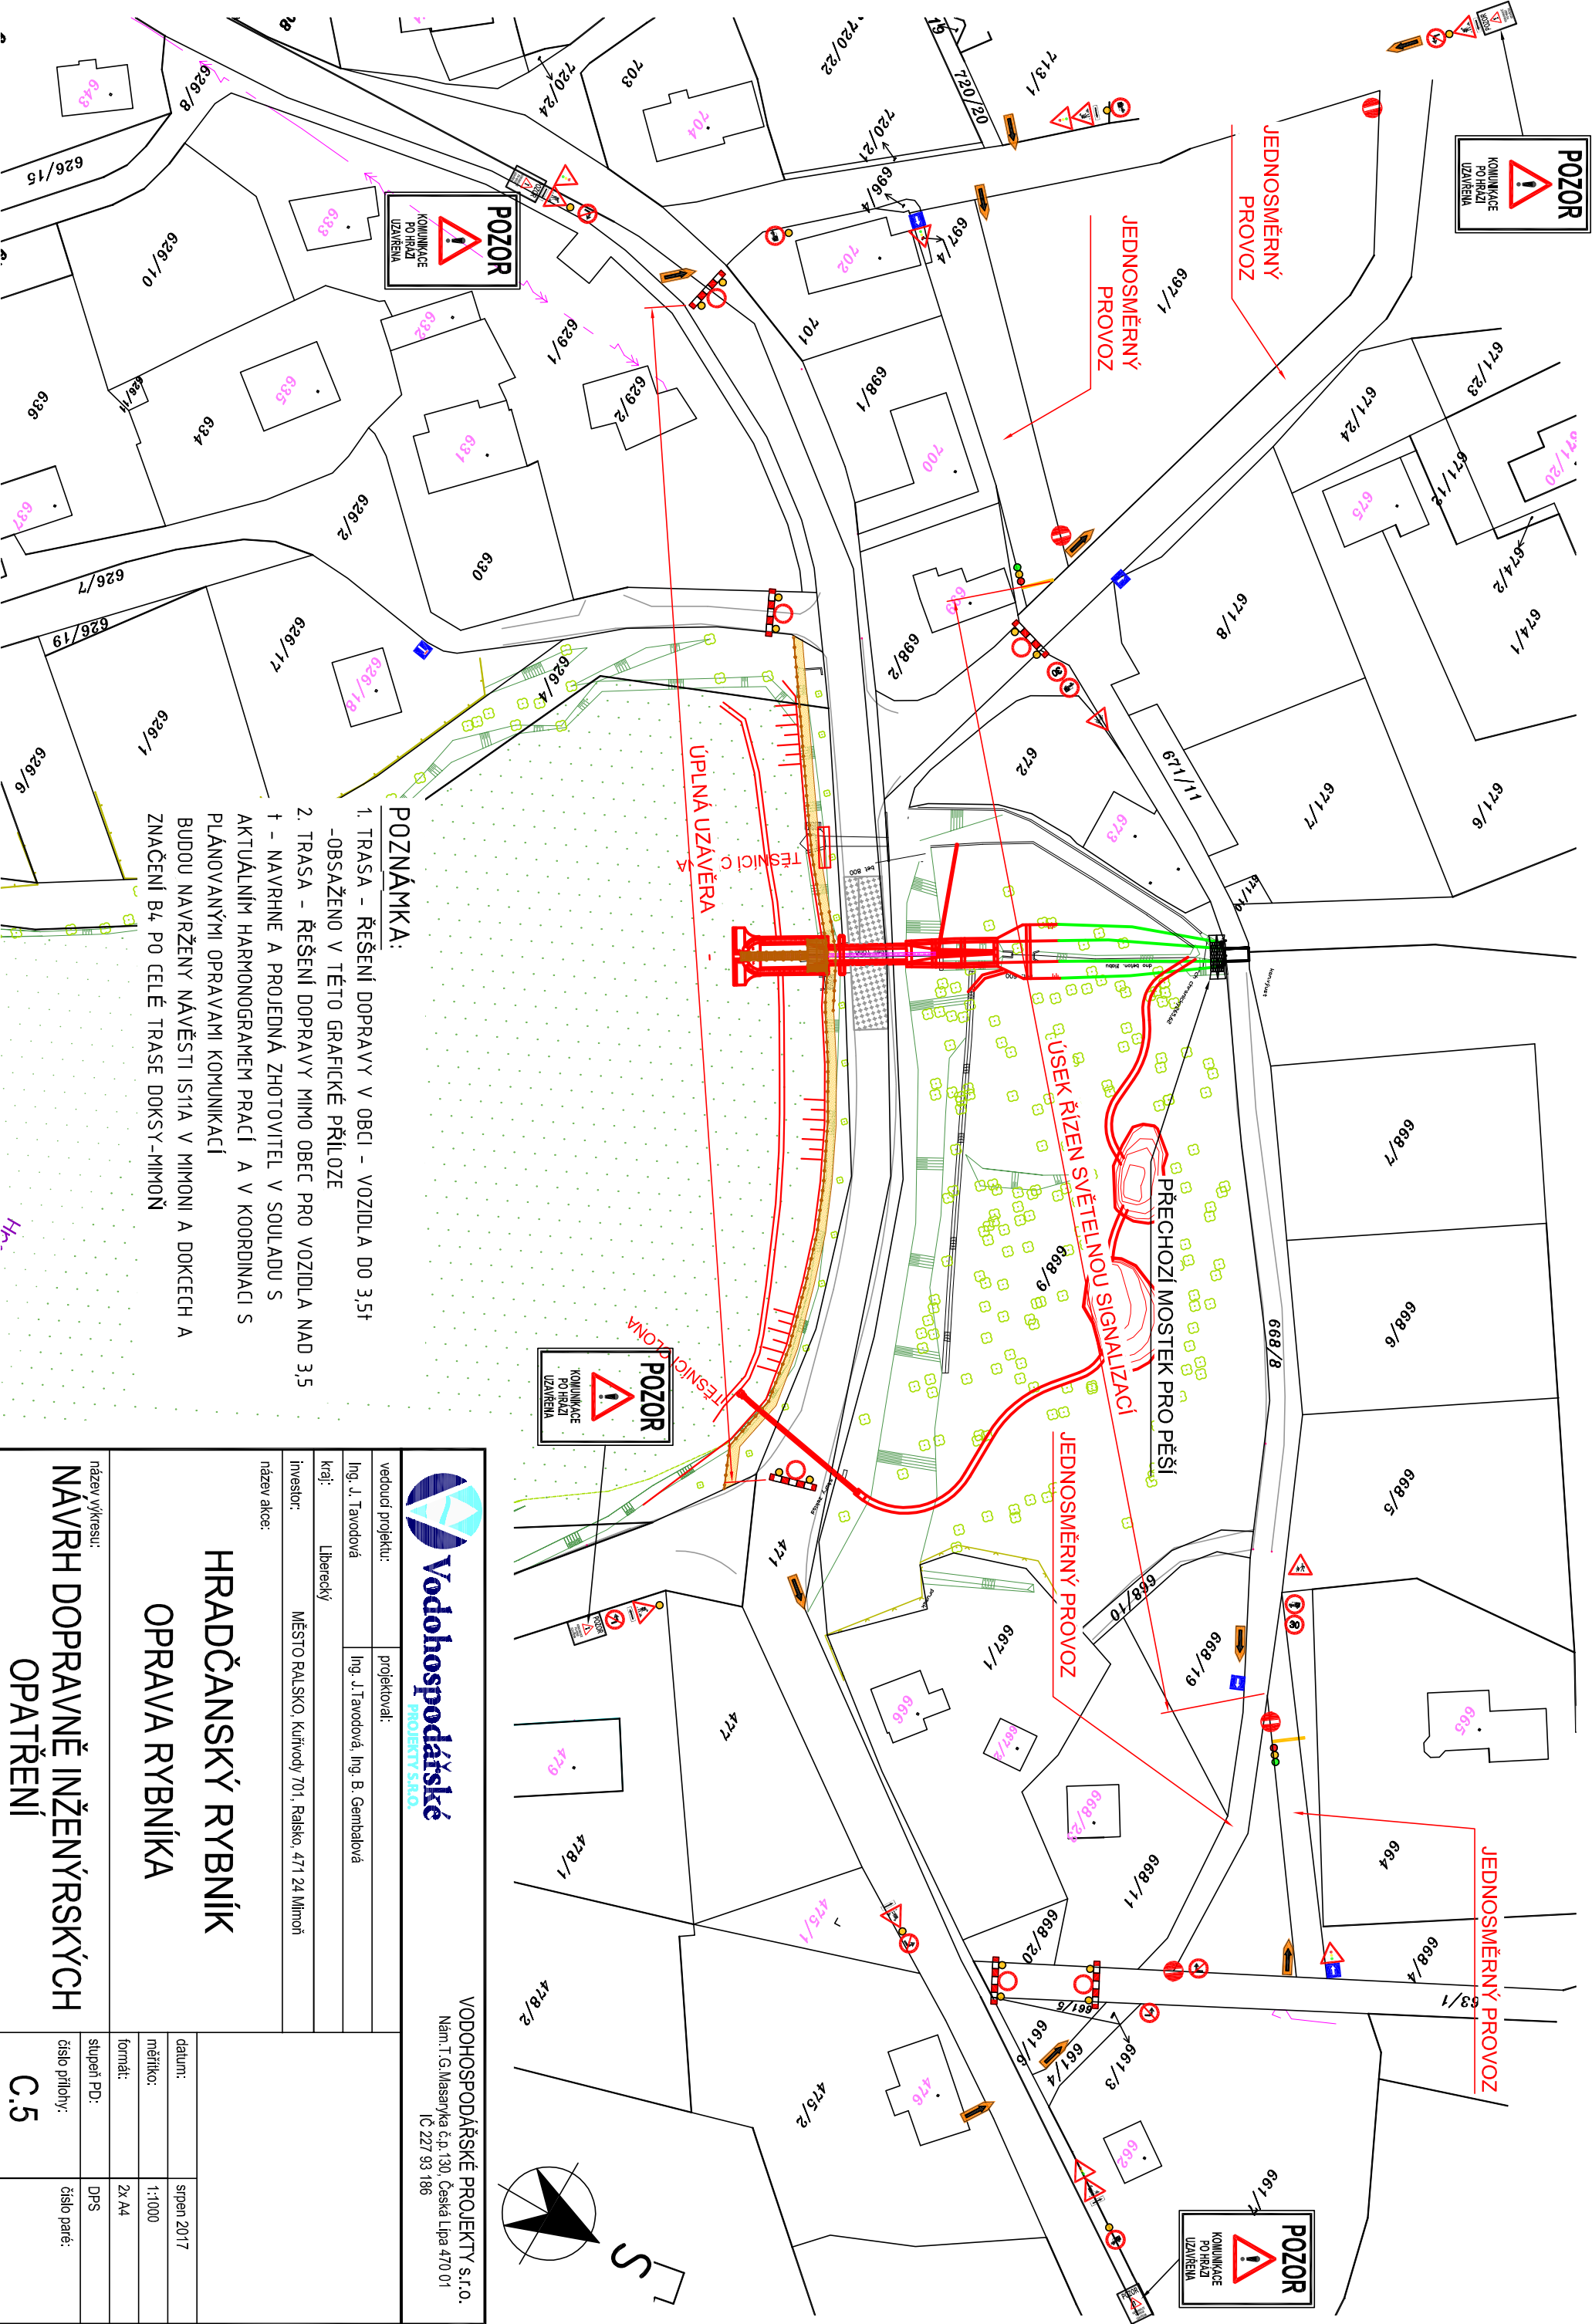

POZNÁMKA:

1. TRASA - ŘEŠENÍ DOPRAVY V OBCI - VOZIDLA DO 3,5t
- OBSAŽENO V TĚTO GRAFICKÉ PŘÍLOZE

2. TRASA - ŘEŠENÍ DOPRAVY MIMO OBECE PRO VOZIDLA NAD 3,5t
- NAVRHNĚTE A PROJEKČNĚ ZHOTOVTE V SOULADU S AKTUÁLNÍM HARMONOGRAMEM PRACÍ A V KOORDINACI S PLÁNOVANÝMI OPRAVAMI KOMUNIKACÍ

BUDOU NAVRŽENY NÁVĚSTI IS11A V MIMONĚ A DOKCECH A ZNAČENÍ B4 PO CELÉ TRASE DOKSY-MIMONĚ

 Vodohospodářské PROJEKTY S.R.O.		VODOHOSPODÁŘSKÉ PROJEKTY s.r.o. Nám. T. G. Masaryka č.p. 130, Česká Lípa 470 01 IČ 227 93 186	
vedoucí projektu:	projektovatel:		
Ing. J. Tavořová	Ing. J. Tavořová, Ing. B. Gembalová		
kraj:	Liberecký		
investor:	MĚSTO RALSKO, Kuřívody 701, Ralsko, 471 24 Mlitoň		
název akce:	HRADČANSKÝ RYBNÍK OPRAVA RYBNÍKA		
název výkresu:	stupeň PD:		
NÁVRH DOPRAVNĚ INŽENÝRSKÝCH OPATŘENÍ	DPS		
	číslo přílohy:	číslo paré:	
	C.5		
	datum:	srpen 2017	
	měřítko:	1:1000	
formát:	2x A4		