



DETAIL PROVEDENÍ PŘEKOPU HRÁZE

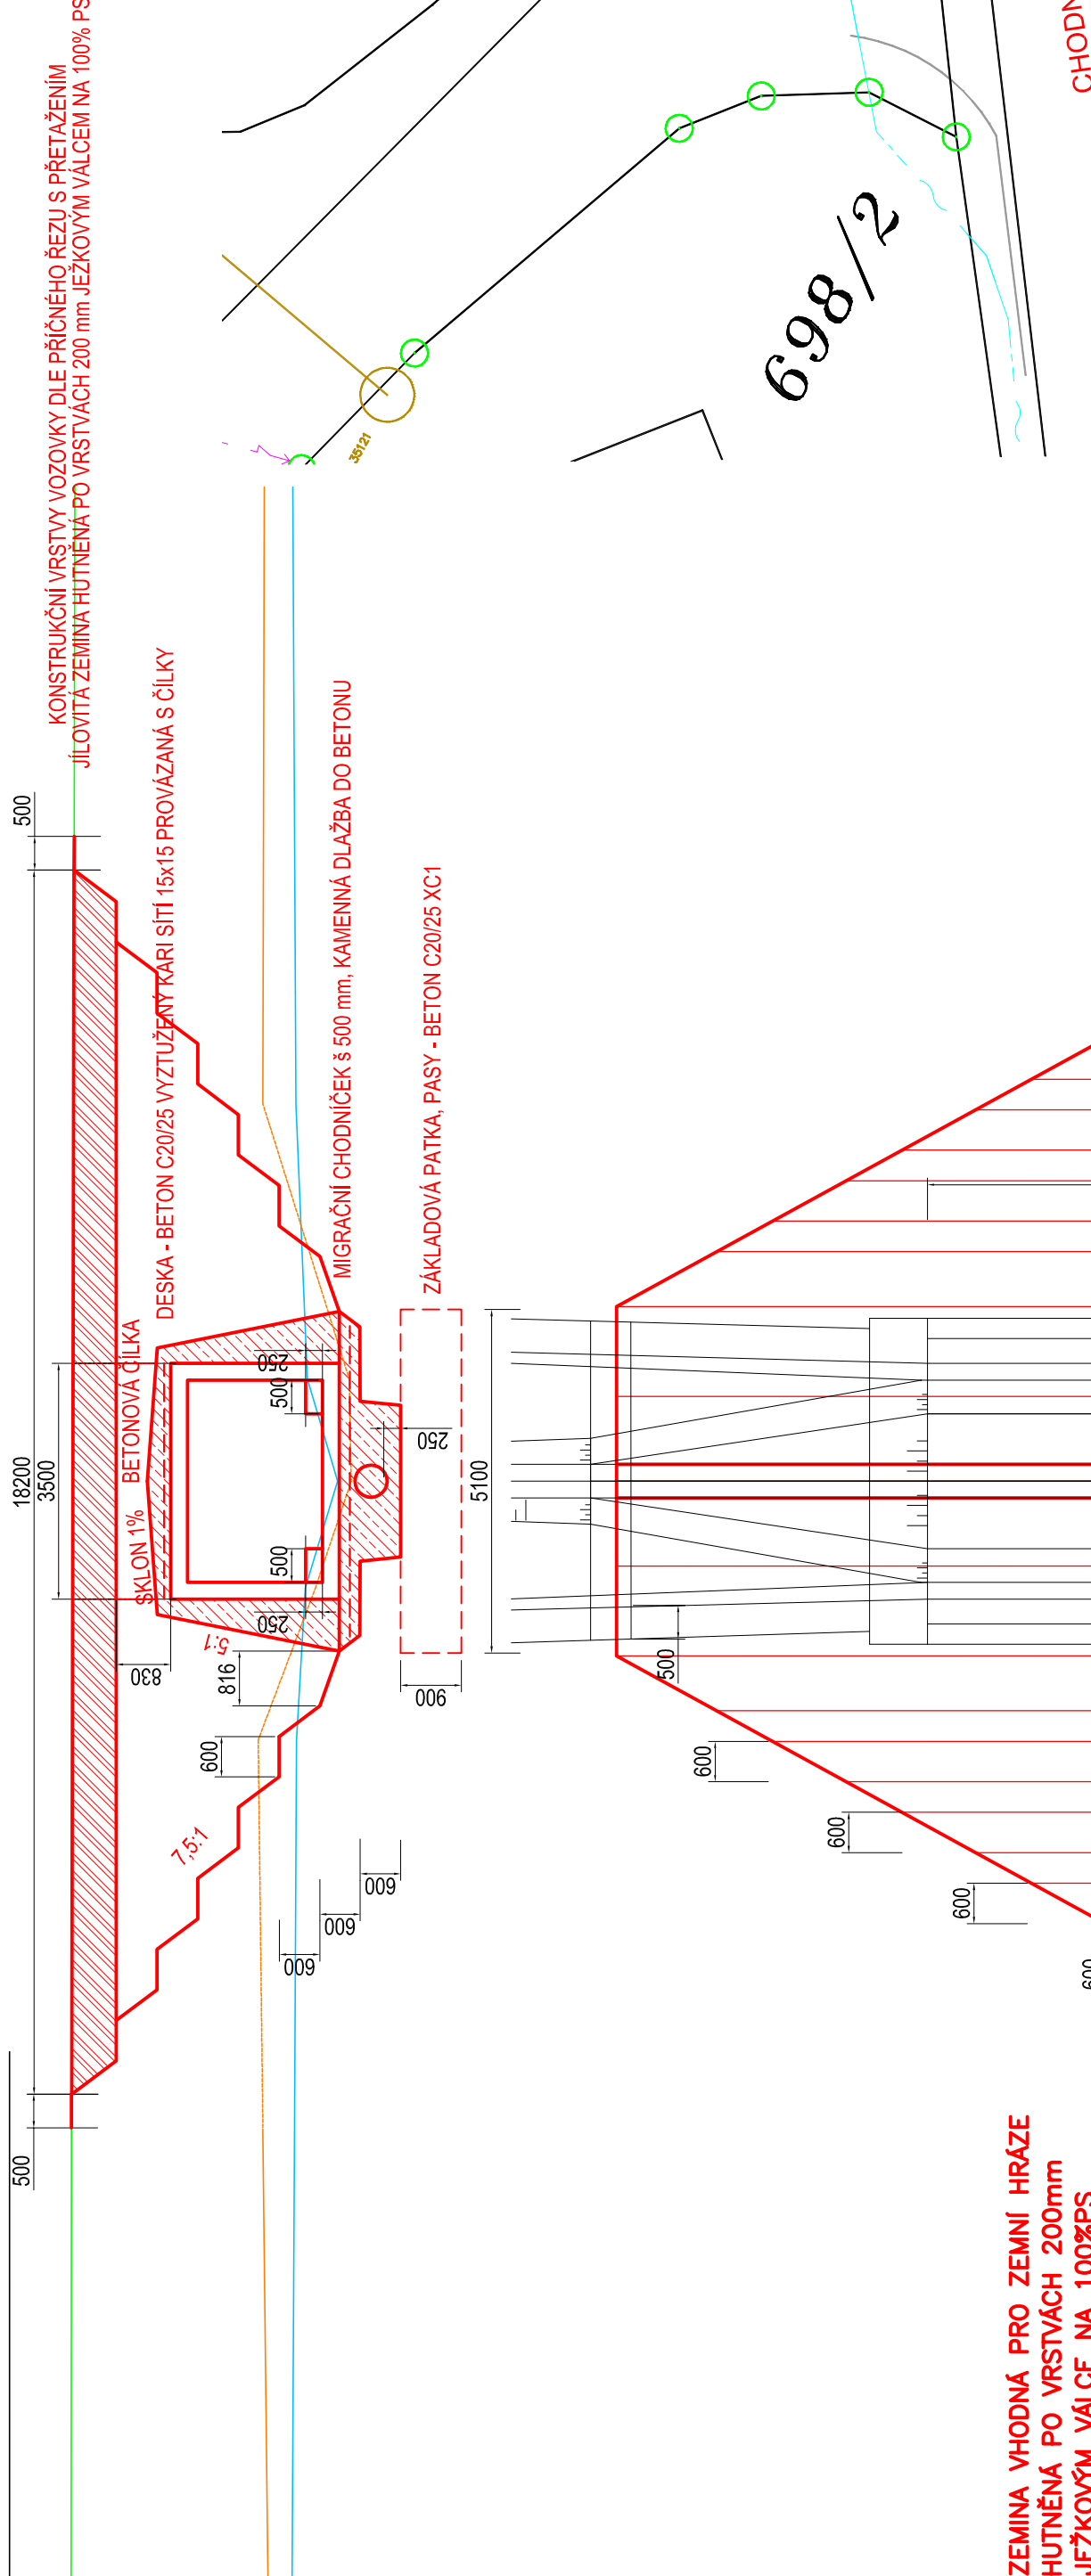


ZEMINA VHDNÁ PRO ZEMNÍ HRÁZE
HUTNĚNÁ PO VRSTVÁCH 200mm
JEZKOVÝM VALCEM NA 100%PS

DETAIL PROVEDENÍ ROZŠÍŘENÍ HRÁZE

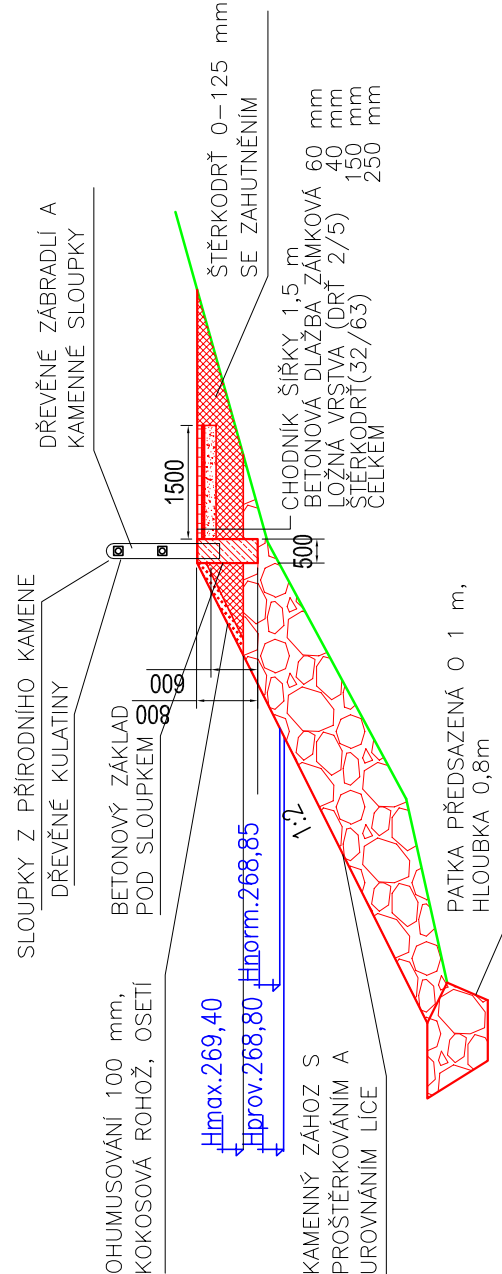

LEGENDA
PŘED ZAHÁJENÍM PRACÍ NA PŘEKOPU HRÁZE BUDOU VYTÝČENY STÁVAJÍCÍ IS
STÁVAJÍCÍ KABELY VO A SOGLOVACÍ BUDOU VYVĚŠENY A OZNAČENY
PŘEKOP HRÁZE BUDE PROVEDEN DLE PŘÍČNÉHO ŘEZU
OPRAVA VRSTEV KOMUNIKACE BUDE PROVEDENA V SOULADU S POŽADAVKY KSKK
KACENÍ STROMŮ V OBLASTI HRÁZE VIZ SITUACE D 9 KACENÍ

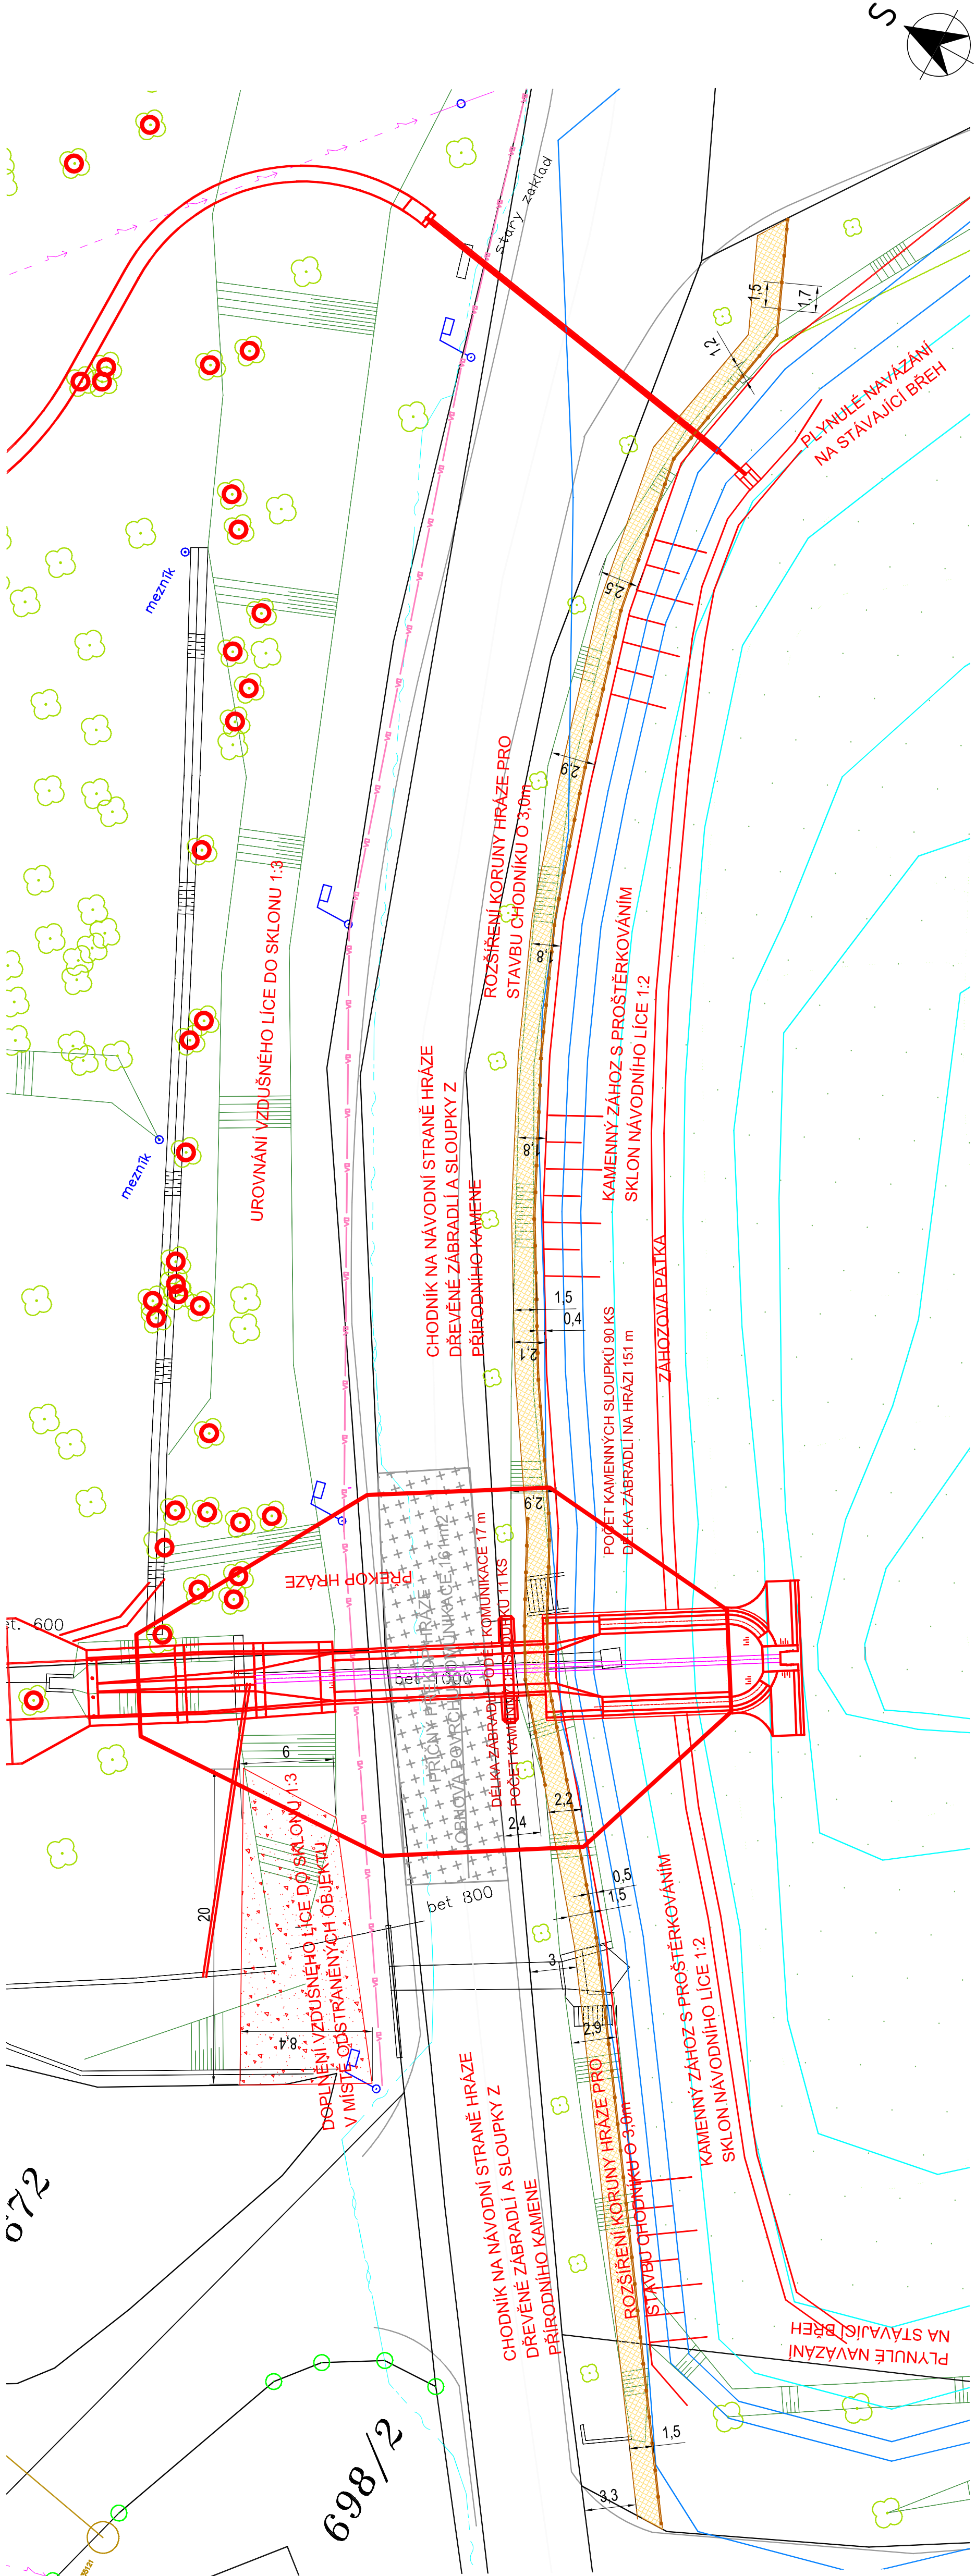

Vodohospodářské PROJEKTY s.r.o. Nám.T.G.Masaryka 44, 130, Česká Lípa 470 01 IČ 227 93 186		VODOHOSPODÁŘSKÉ PROJEKTY s.r.o. Nám.T.G.Masaryka 44, 130, Česká Lípa 470 01 IČ 227 93 186	
vedoucí projektu:	Ing. J. Tenclová	projektant:	Ing. J. Tenclová, Ing. B. Šimádlová
inženýr:	Ing. J. Tenclová	investor:	MĚSTO RALSKO, Kuflový 701, Raksko 471 24 Mělník
název akce:	HRADČANSKÝ RYBNÍK OPRAVA RYBNÍKA SO 03 HRÁZ - SITUACE		
název výjevu:	D.2		
datum:	srpen 2017	střed:	1:250
mřížka:	3x-A4	supl. PD:	DPS
číslo přílohy:	Číslo jate:		