


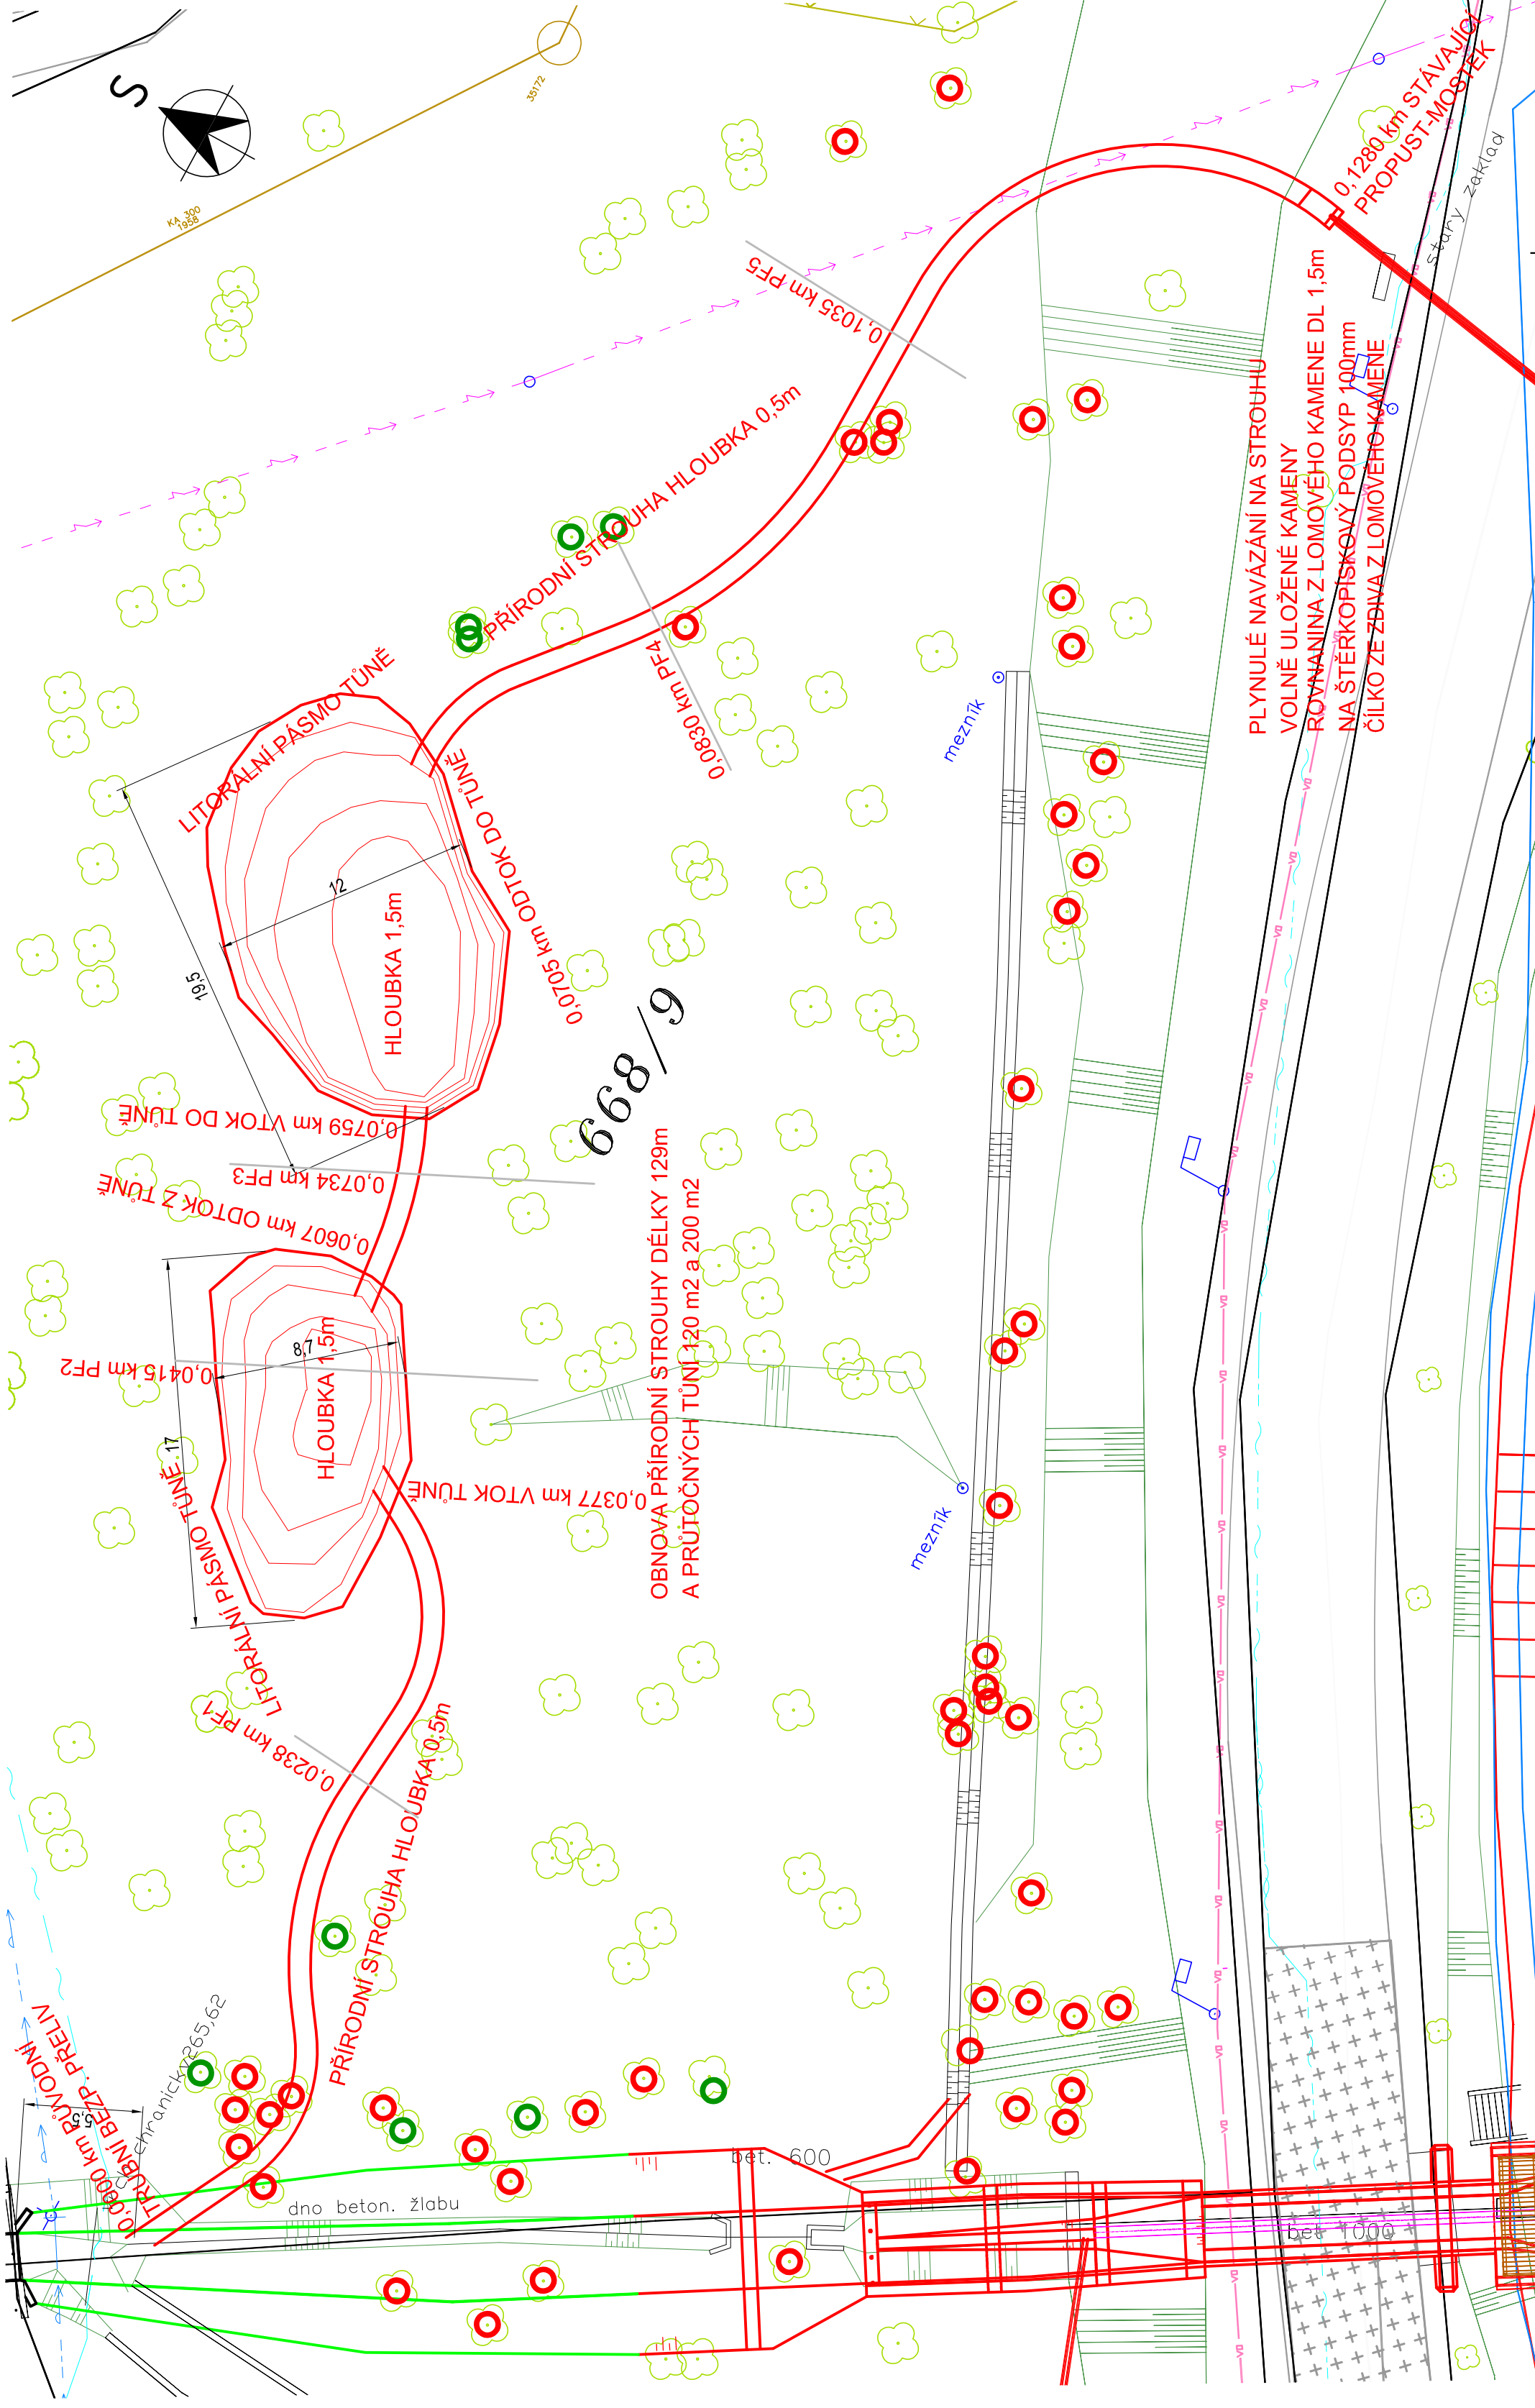

LEGENDA

OBNOVA STROUHY BUDE PROVEDENA PO ZAHÁJENÍ STAVBY
STROUHA BUDE SLOUŽIT K PŘEVEDENÍ PRŮTOKU VODNÍHO TOKU Z ČERPAČÍ JÍMKY U
OBJEKTU BP A VÝPUSTI
STROUHA BUDE OBNOVENA DROBNOU MECHANIZACÍ V PRŮMĚRNÉ HLOUBCE 0,5m,
OHLEDUPLNĚ KE STÁVAJÍCÍ VEGETACI

OBĚ PRŮTOČNÉ TŮŇE BUDOU PROVEDENY S PROMĚNLIVOU HLOUBKOU DNA A BUDOU
NEPRAVIDELNÝCH TVARŮ. VRYPY VZNIKLÉ LŽÍCÍ BAGRU NEBUDOU ZAROVNÁVÁNY A
BUDOU SLOUŽIT JAKO PŘIROZENÝ ÚKRYT ŽIVOČIŠŮ
DNO BUDE VYMODELOVÁNO KASKÁDOVITĚ SE STUPNI PO CCA 20cm, ČÁST DNA BUDE
PROHLOUBENA DO NEZÁMRZNÉ HLOUBKY. MĚLČINY S HLOUBKOU 0,5m BUDOU TVOŘIT
MINIMÁLNĚ 1/3 PLOCHY TŮŇE. TŮŇE BUDOU PO OBVODU PŘECHÁZET POZVOLNA DO
LITORÁLNÍHO PÁSU NEJMÉNĚ VE 20% OBVODU TŮŇE

 Vodohospodářské PROJEKTY S.R.O.		VODOHOSPODÁŘSKÉ PROJEKTY s.r.o. Nám. T.G.Masaryka č.p.130, Česká Lípa 470 01 IČ 227 93 186	
vedoucí projektu:	Ing. J. Tavadová	projektoval:	Ing. J.Tavadová, Ing. B. Gembalová
kraj:	Liberecký		
investor:	MĚSTO RALSKO, Kuřivody 701, Ralsko, 471 24 Mlínov		
název akce:			
HRADEČANSKÝ RYBNÍK			
OPRAVA RYBNÍKA			
SO 06 BIOTECHNICKÉ OPATŘENÍ V PODHRÁZÍ, TŮŇĚ - SITUACE		D.6	
název výkresu:		datum:	srpen 2017
		měřítko:	1:250
		formát:	3 x A4
		stupeň PD:	DPS
		číslo přílohy:	číslo paré: