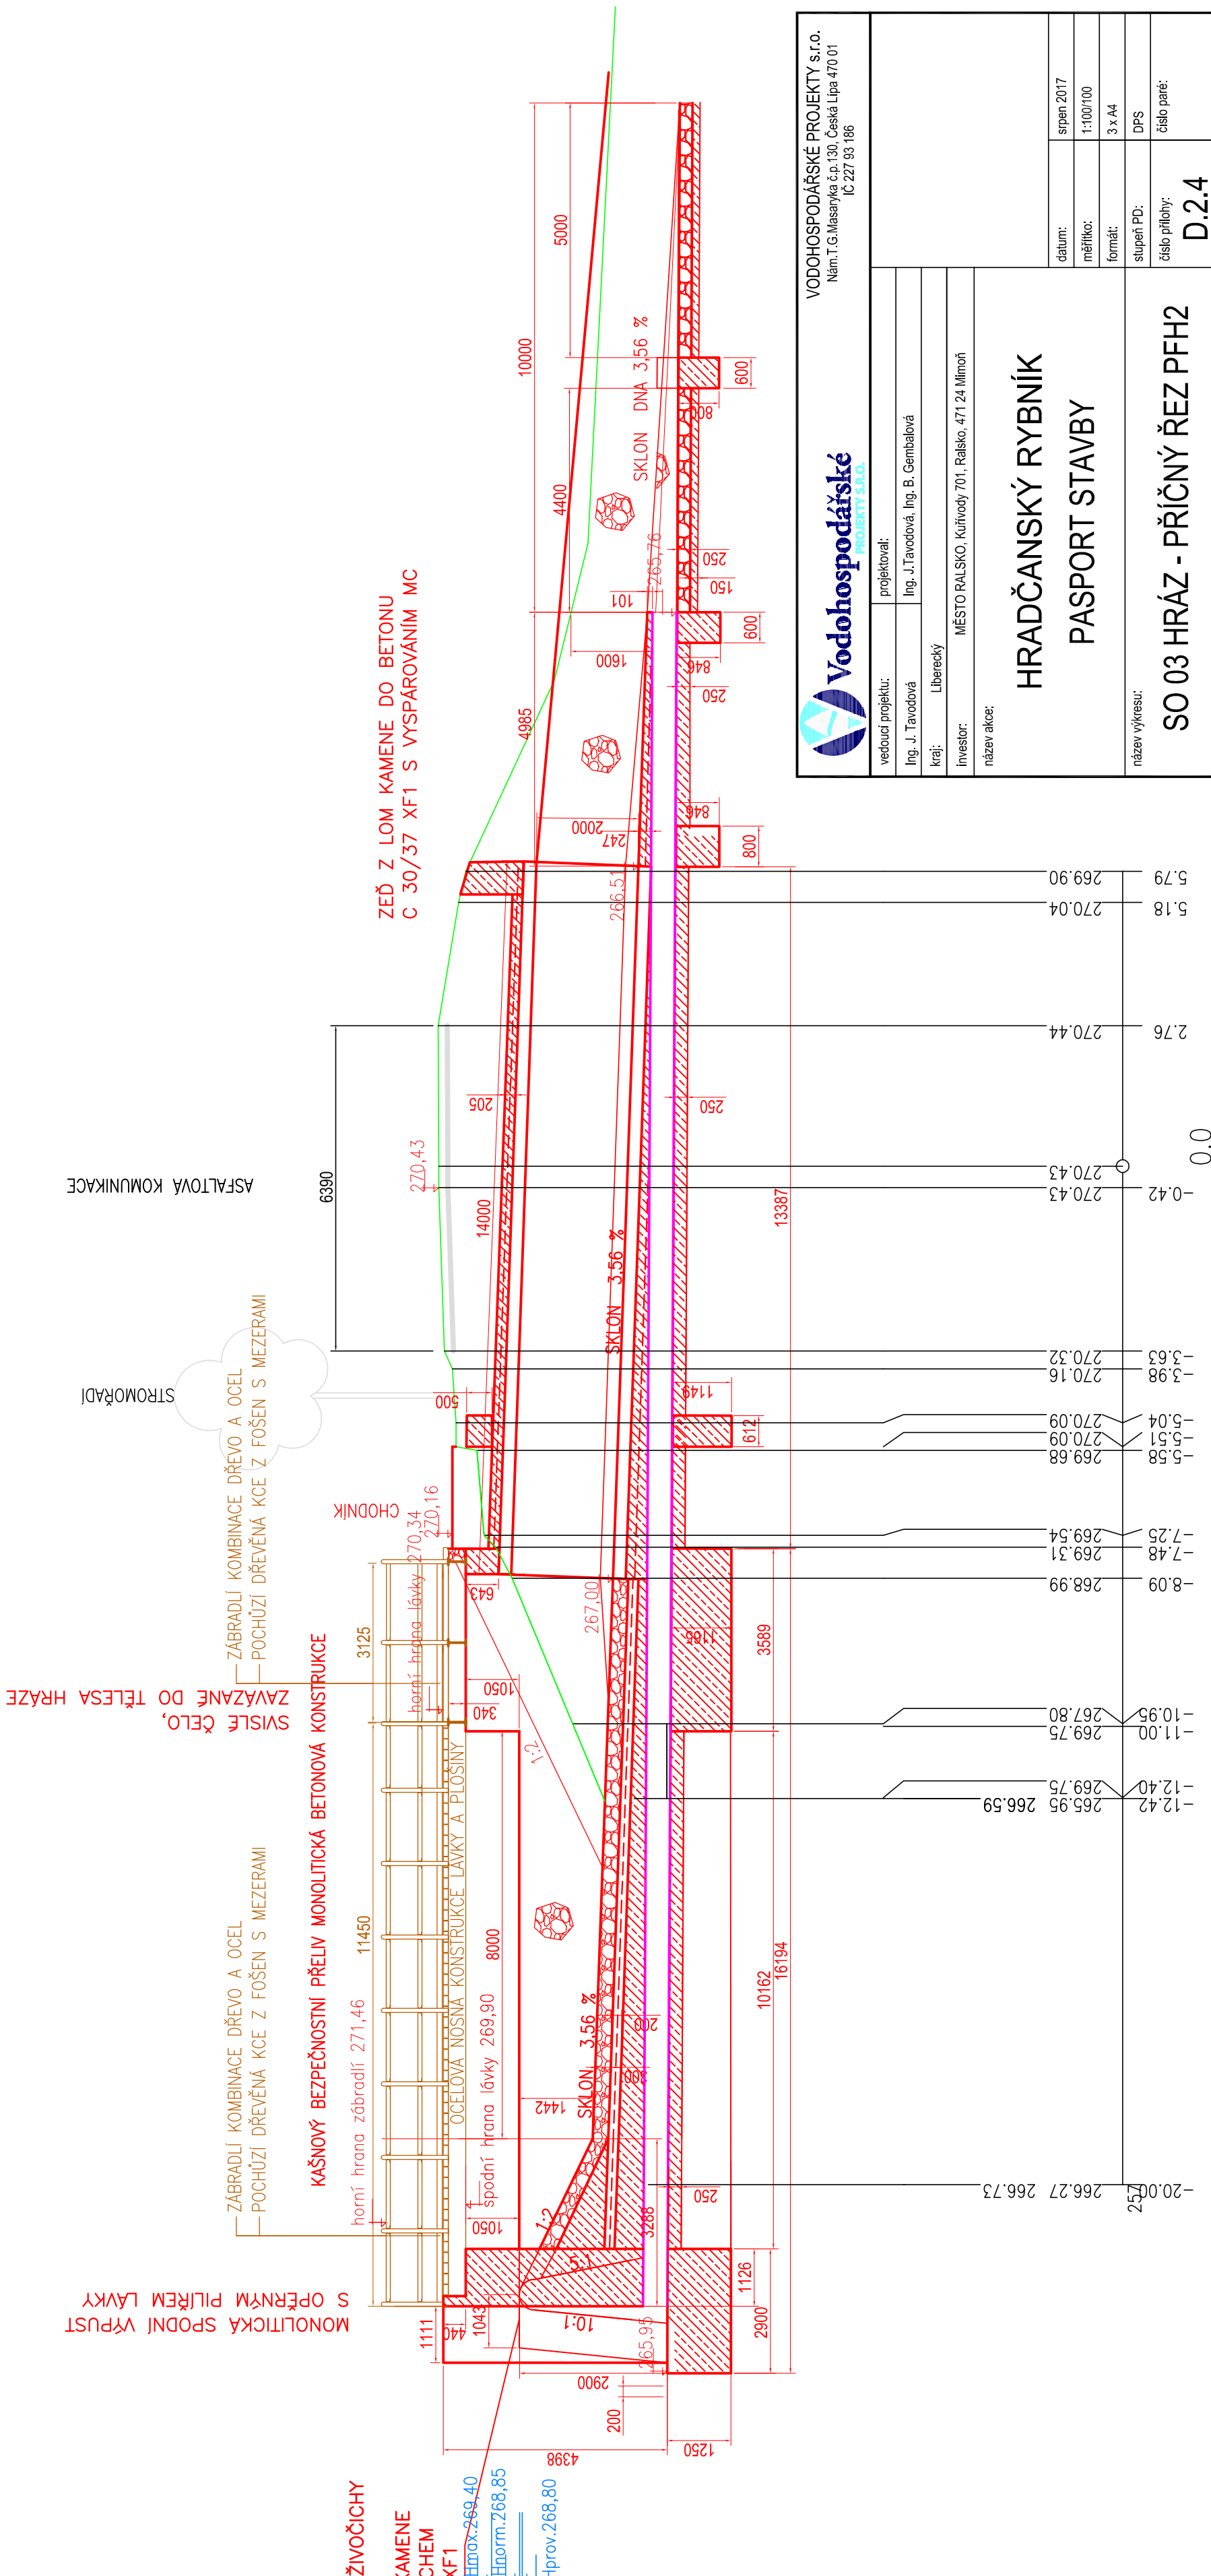


MĚŘÍTKA 1:100/100

LEGENDA TYPŮ ČAR
PŮVODNÍ TERÉN
SEDIMENT

Příčný profil hráze PFH 2

RAMPA PRO MIGRUJÍCÍ ŽIVOČICHY
SKLON 1:1,5
DLAŽBA Z LOMOVÉHO KAMENE
S NEUROVNANÝM POUVRCHEM
DO BETONU C 30/37 XF1

~~Hmax.269,40~~
Hnorm.268,85
Hprov.268,80

KÓTA VÝŠKY SEDIMENTU

KÓTA PŮVODNÍHO TERÉNU

SROVNÁVACÍ ROVINA

STANIČENÍ [km/m]