


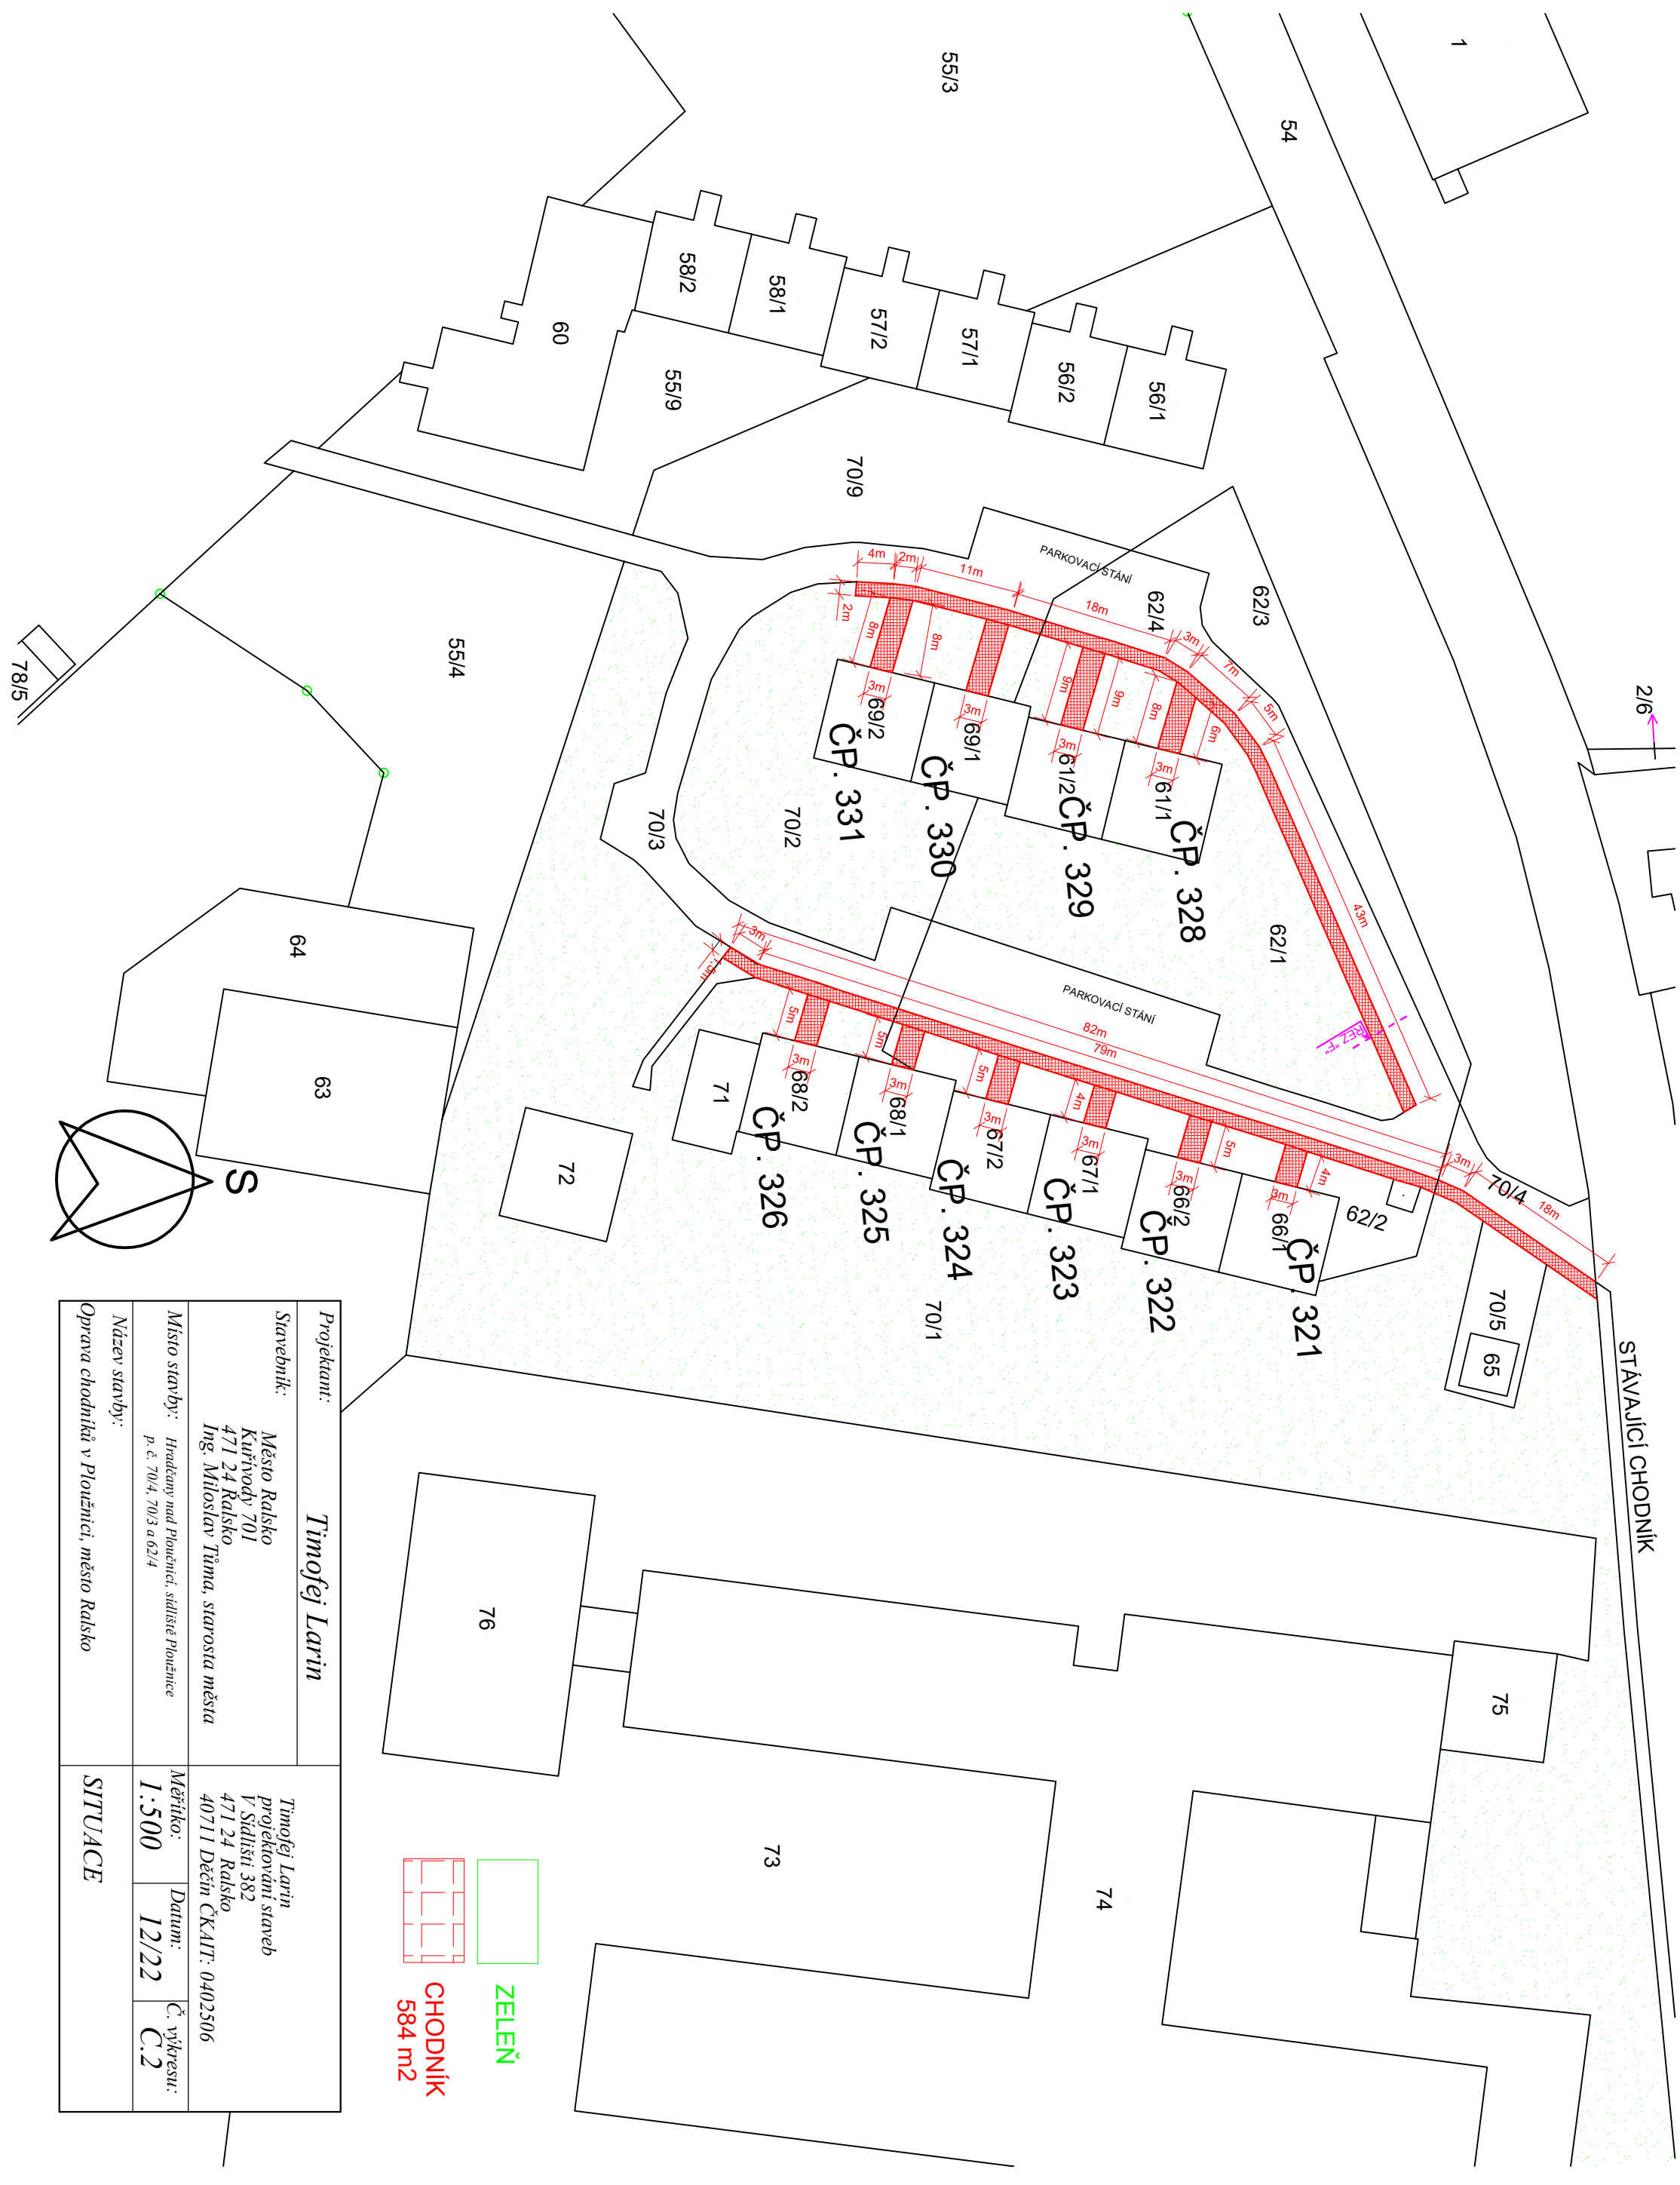

Projektant:		Timofej Larin	
Stavebník:	Město Ralsko Kutnovdy 701 471 24 Ralsko Ing. Miloslav Tůma, starosta města		
Místo stavby:	Hradčany nad Ploučnicí, sídliště Ploučnice p. č. 70/4, 70/3 a 62/4		
Název stavby:	Oprava chodníků v Ploučnici, město Ralsko		
SITUACE			