


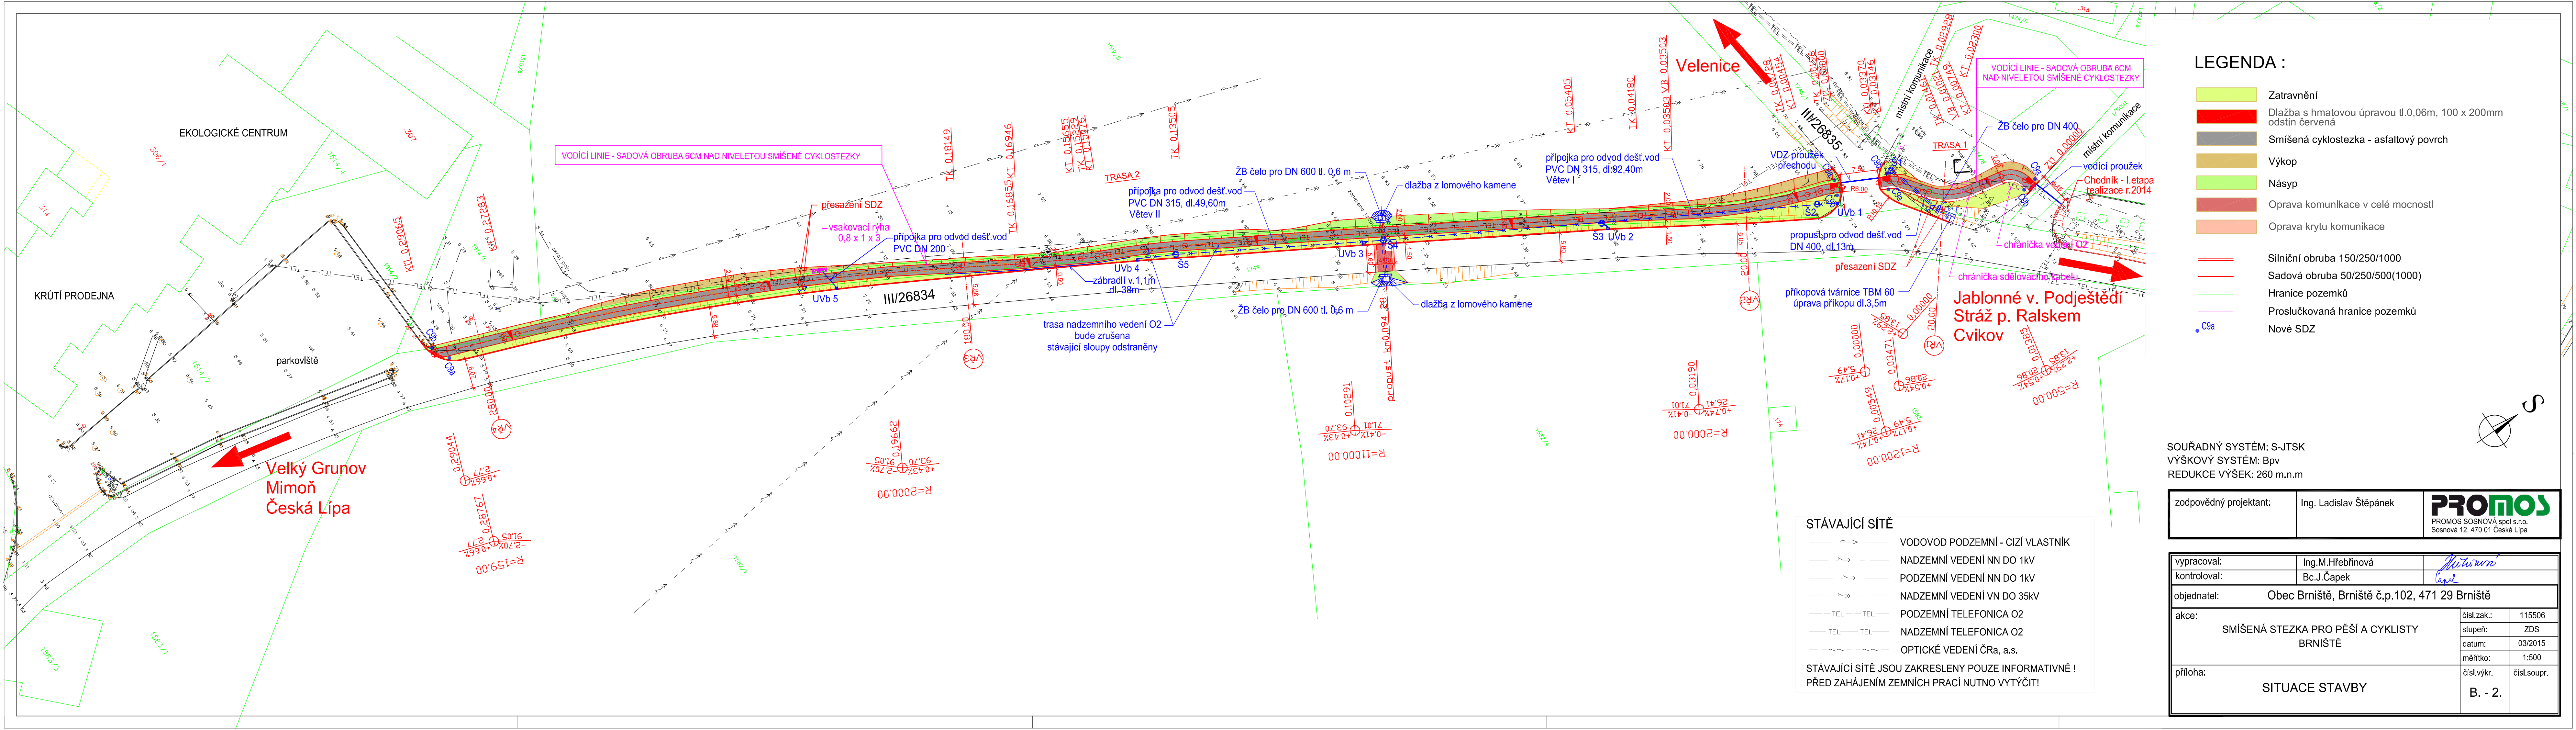

LEGENDA :

- Zatrávňení
- Dlažba s hmotovou úpravou tl.0,06m, 100 x 200mm odstín červená
- Smišená cyklostezka - asfaltový povrch
- Výkop
- Násyp
- Oprava komunikace v celé mocnosti
- Oprava krytu komunikace
- Silniční obruba 150/250/1000
- Sadová obruba 50/250/500(1000)
- Hranice pozemků
- Proslučovaná hranice pozemků
- Nové SDZ

SOUŘADNÝ SYSTÉM: S-JTSK		
VÝŠKOVÝ SYSTÉM: Bpv		
REDUKCE VÝŠEK: 260 m.n.m		
zodpovědný projektant: Ing. Ladislav Štěpánek		
PROMOS PROMOS SOSNOVÁ spol s.r.o. Sosnová 12, 470 01 Česká Lípa		

vypracoval:	Ing.M.Hřebřínová	
kontroloval:	Bc.J.Čapek	
objednatel: Obec Brniště, Brniště č.p.102, 471 29 Brniště		
akce: SMÍŠENÁ STEZKA PRO PĚŠÍ A CYKLISTY BRNIŠTĚ	čísł.zak.:	115506
	stupeň:	ZDS
	datum:	03/2015
příloha: SITUACE STAVBY	měřítko:	1:500
	čísł.výkr.	čísł.soupr.
B. - 2.		